




BUDYNEK B	
PARTER	
GARAŻE	
Numer pomieszczenia	Powierzchnia [m ²]
G1	15.48
G2	15.64
G3	18.97
G4	18.97
G5	16.69
G6	15.48
G7	15.64
G8	18.97
G9	18.97
G10	16.69
G11	15.48
G12	15.64
G13	18.97
G14	15.48
G15	15.64
G16	15.38
G17	15.37
G18	16.69
G19	19.08
G20	19.09
G21	15.48
G22	15.64
G23	15.38
G24	15.39
G25	16.69
G26	19.08
G27	19.08
G28	15.48
G29	15.64
G30	15.38
G31	15.38
G32	16.69
G33	19.08
RAZEM	552.71
LOKALE USŁUGOWE	
U1.1	21.16
U1.2	6.26
U1.3	2.19
RAZEM	29.61
U2.1	44.73
U2.2	19.19
U2.3	6.67
U2.4	2.70
U2.5	15.46
RAZEM	88.75
U3.1	58.33
U3.2	19.95
U3.3	11.67
U3.4	3.26
RAZEM	93.21
U4.1	58.39
U4.2	31.26
U4.3	14.28
U4.4	3.42
RAZEM	107.35
U5.1	63.26
U5.2	20.00
U5.3	3.96
RAZEM	87.22
LOKALE USŁUGOWE RAZEM	406.14

BIURO PROJEKTOWE
MAJSTER
DEVELOPMENT
GRUPA MAJSTER

NAZWA INWESTYCJI	ZESPÓŁ MIESZKANIOWO - USŁUGOWY "OSIEDLE ZIELONE KORONY"		
ADRES INWESTYCJI	PŁOCK UL. SIKORSKIEGO, DZIAŁKA NR EWID.		
INWESTOR	MAJSTER DEVELOPMENT WŁOCLAWEK, UL. RYSIA 7		
RYSunek	BUDYNEK B - RZUT PARTERU	NR. RYS.	2-1
PROJEKT	BUDOWLANY		
OBIEKT	BUDYNEK B MIESZKALNY WIELORODZINNY		
PROJEKTANT	Imię i nazwisko mgr inż. arch. A. MARCIŃIAK	Specjalność ARCHITEKTURA	Numer uprawnień 116/89
OPRACOWAŁ	Imię i nazwisko inż. arch. D. MARCIŃIAK	Specjalność ARCHITEKTURA	Data 03.2019
OPRACOWAŁ	Imię i nazwisko M. KAMIEŃSKI	Specjalność ARCHITEKTURA	Data 03.2019
SPRAWDZAJĄCY	Imię i nazwisko mgr inż. arch. M. MARCOWSKI	Specjalność ARCHITEKTURA	Data 03.2019

WSZELKIE PRAWA AUTORSKIE ZASTRZEŻONE. KOPIOWANIE, POWIELANIE W JAKIEKOLWIEK FORMIE, CZĘŚĆ LUB CAŁOŚĆ BEZ PRZEMIEJ ZGODY AUTORA OPRACOWANIA ZABRONIONE. PODSTAWA PRAWNA: DZ.U. 2019.12.23.12584 - NR 24 POZ. 83 - USTAWA PRAWO AUTORSKIE Z PÓŹNIEJSZYMI ZMIANAMI

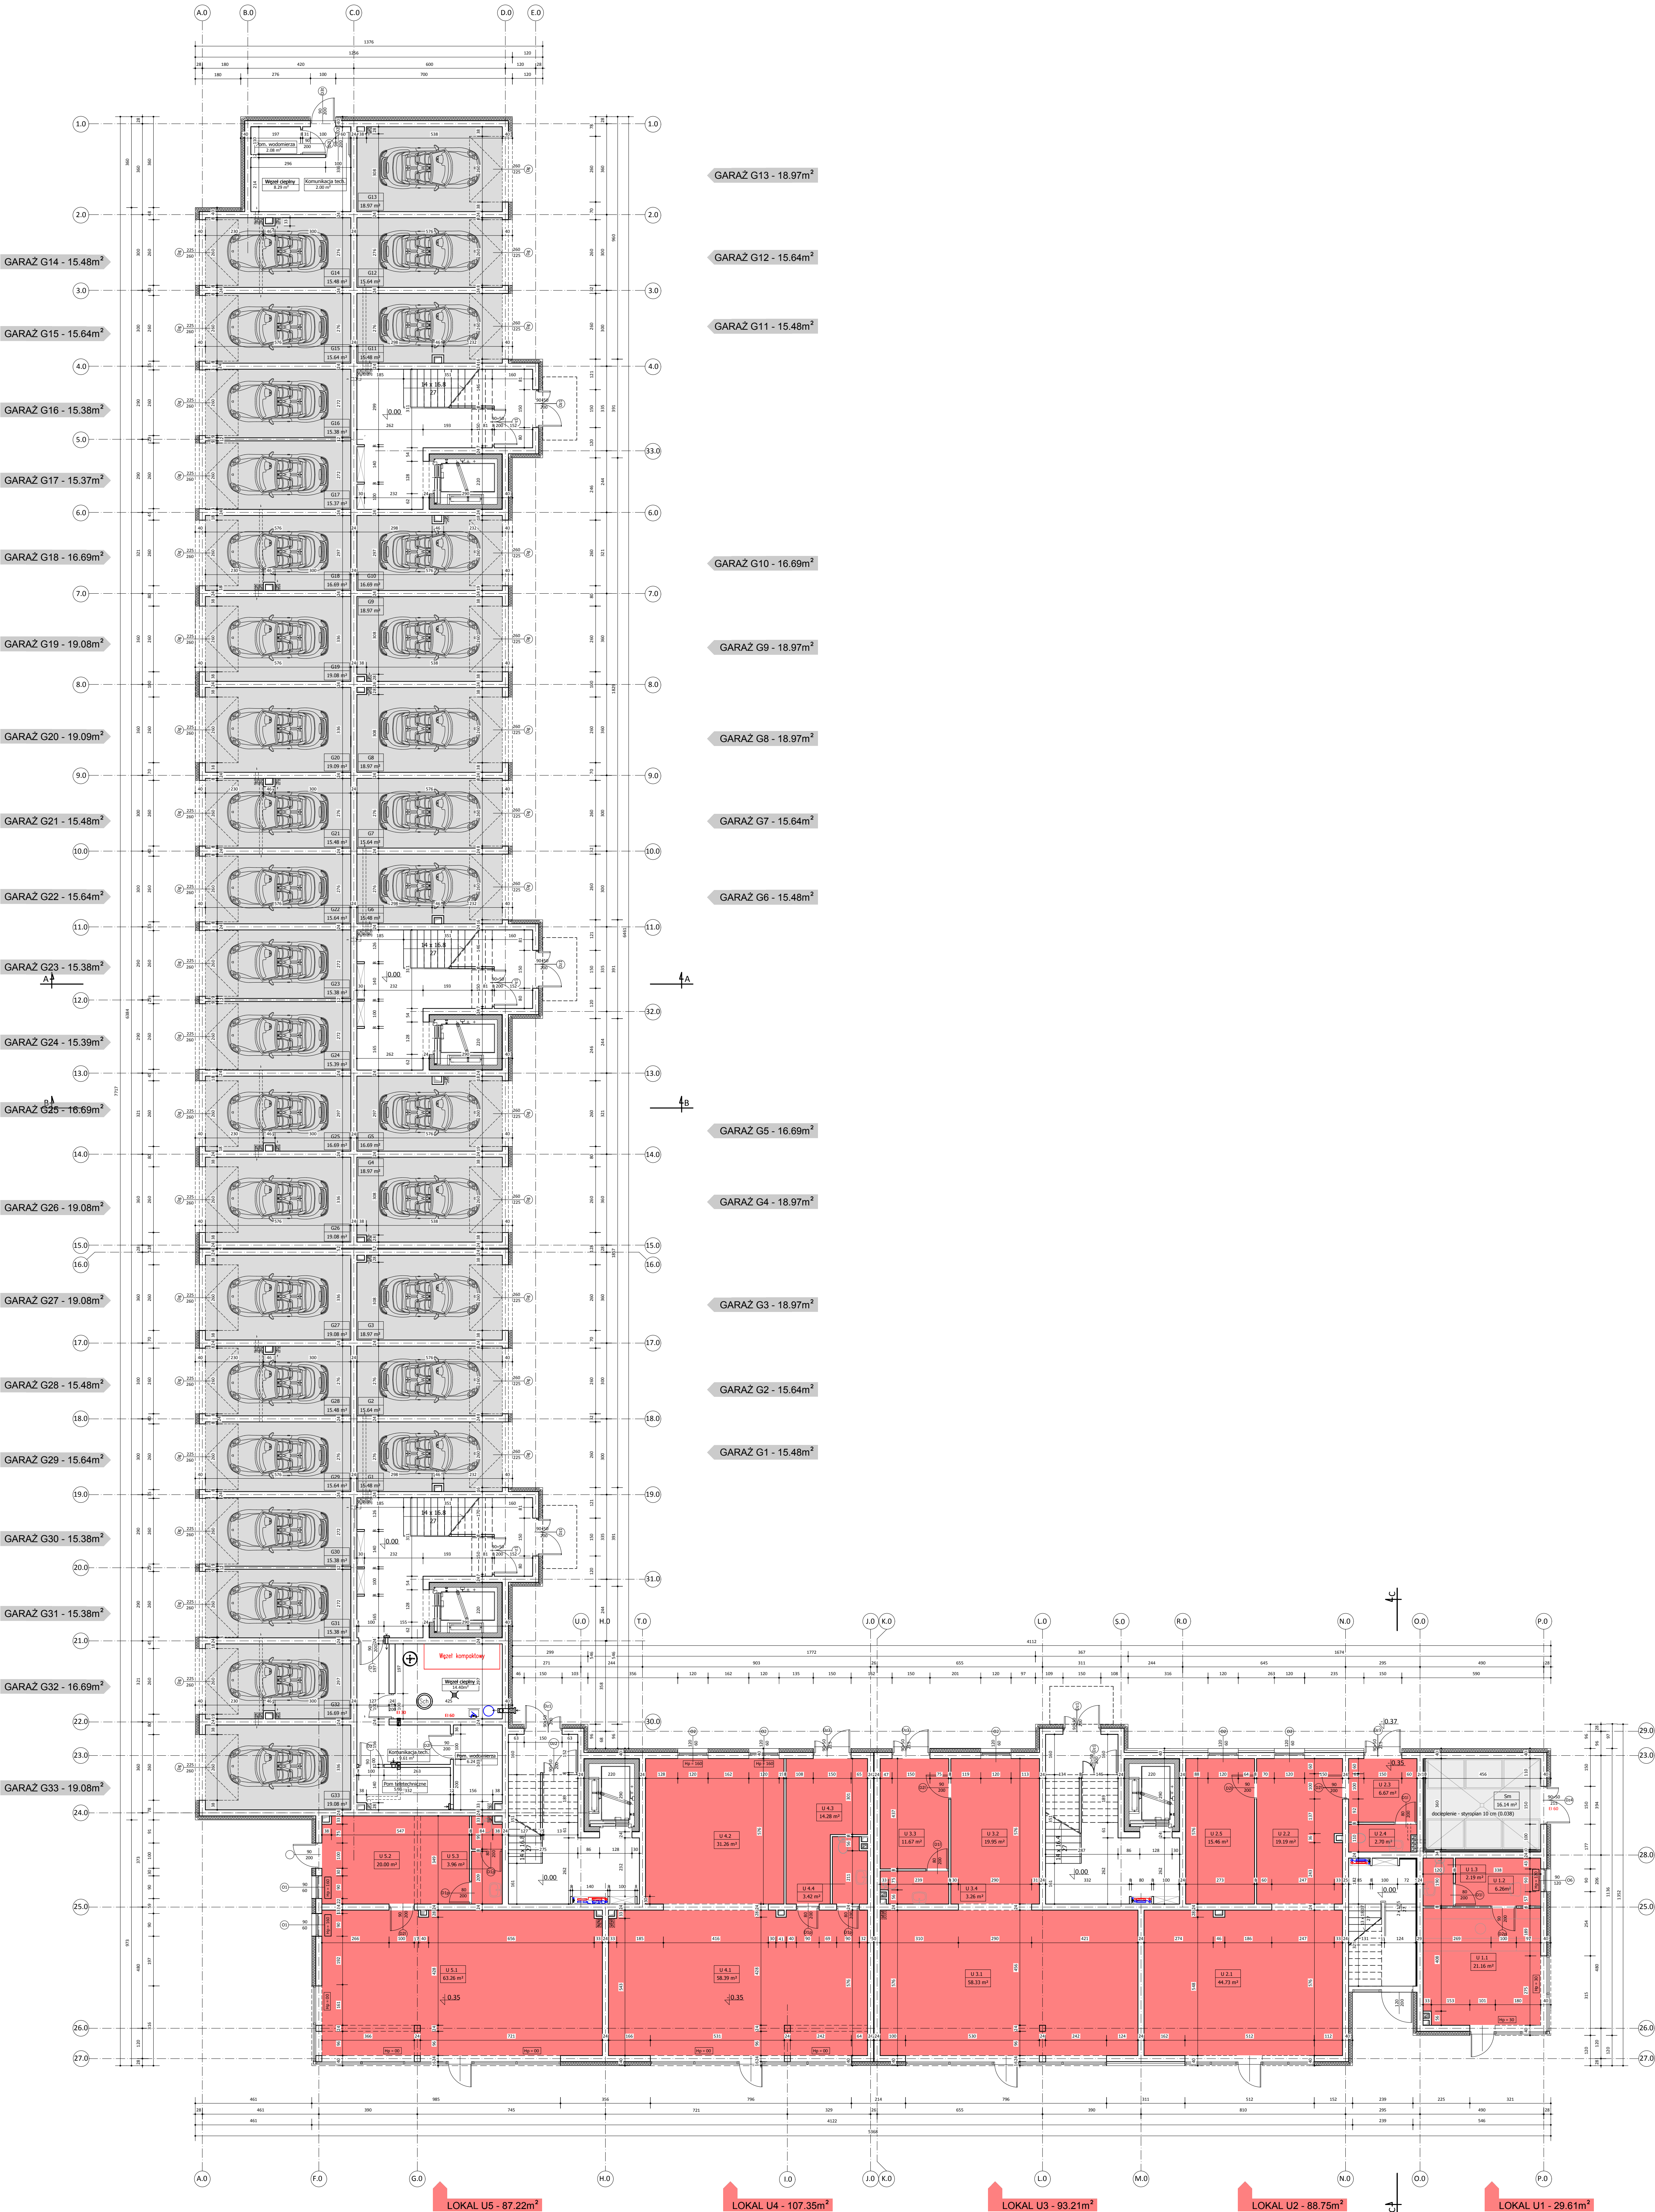

BUDYNEK B - RZUT PARTERU

SKALA: 1:100