




BUDYNEK A	
PARTER	
GARAZE	
Numer pomieszczenia	Powierzchnia [m ²]
G1	15.48
G2	15.64
G3	18.97
G4	18.97
G5	16.69
G6	15.48
G7	15.64
G8	18.97
G9	18.97
G10	16.69
G11	15.48
G12	15.64
G13	18.97
G14	15.48
G15	15.64
G16	15.38
G17	15.37
G18	16.69
G19	19.08
G20	19.09
G21	15.48
G22	15.64
G23	15.38
G24	15.39
G25	16.69
G26	19.08
G27	19.08
G28	15.48
G29	15.64
G30	15.38
G31	15.38
G32	16.69
G33	19.08
RAZEM	552.71
LOKALE USŁUGOWE	
U1.1	21.16
U1.2	6.26
U1.3	2.19
RAZEM	29.61
U2.1	44.73
U2.2	19.19
U2.3	6.67
U2.4	2.70
U2.5	15.46
RAZEM	88.75
U3.1	58.33
U3.2	19.95
U3.3	11.67
U3.4	3.26
RAZEM	93.21
U4.1	58.39
U4.2	31.26
U4.3	14.28
U4.4	3.42
RAZEM	107.35
U5.1	63.26
U5.2	20.00
U5.3	3.96
RAZEM	87.22
LOKALE USŁUGOWE RAZEM	406.14

BIURO PROJEKTOWE MAJSTER DEVELOPMENT GRUPA MAJSTER	
NAZWA INWESTYCJI	ZESPÓŁ MIESZKANIOWO - USŁUGOWY "OSIEDLE ZIELONE KORONY"
ADRES INWESTYCJI	PLÓCK UL. SIKORSKIEGO, DZIAŁKA NR EWID.
INWESTOR	MAJSTER DEVELOPMENT WŁOCLAWEK UL. RYSIA 7
RYSunek	BUDYNEK A - RZUT PARTERU
PROJEKT	BUDOWLANY
OBIEKT	BUDYNEK A MIESZKALNY WIELORODZINNY
PROJEKTANT	Imię i nazwisko Specjalność Numer uprawnień Data Podpis
OPRACOWAŁ	mgr inż. arch. A. MARCINIAK architekt 116/89 03.2019
OPRACOWAŁ	inż. arch. D. MARCINIAK 03.2019
OPRACOWAŁ	M. KAMINSKI 03.2019
SPRAWDZIŁ	mgr inż. arch. M. MARCINOWSKI architekt 116/7242-SAM-BAW 03.2019

WSZELKIE PRAWA AUTORSKIE ZASTRZEŻONE. KOPLOWANIE, POWIELANIE W JAKIEKOLWIEK FORMIE (CZĘŚCI LUB CAŁOŚCI) BEZ PRZEMIEDZIEDZENIA AUTORA OPRACOWANIA ZABRONIONE. POŚTAWA PRAWNA: OZNIK 27.01.2014 - NR 24 PÓZ. 83 - USTAWA PRAWO AUTORSKIE Z POZNIEJSZYMI ZMIANAMI

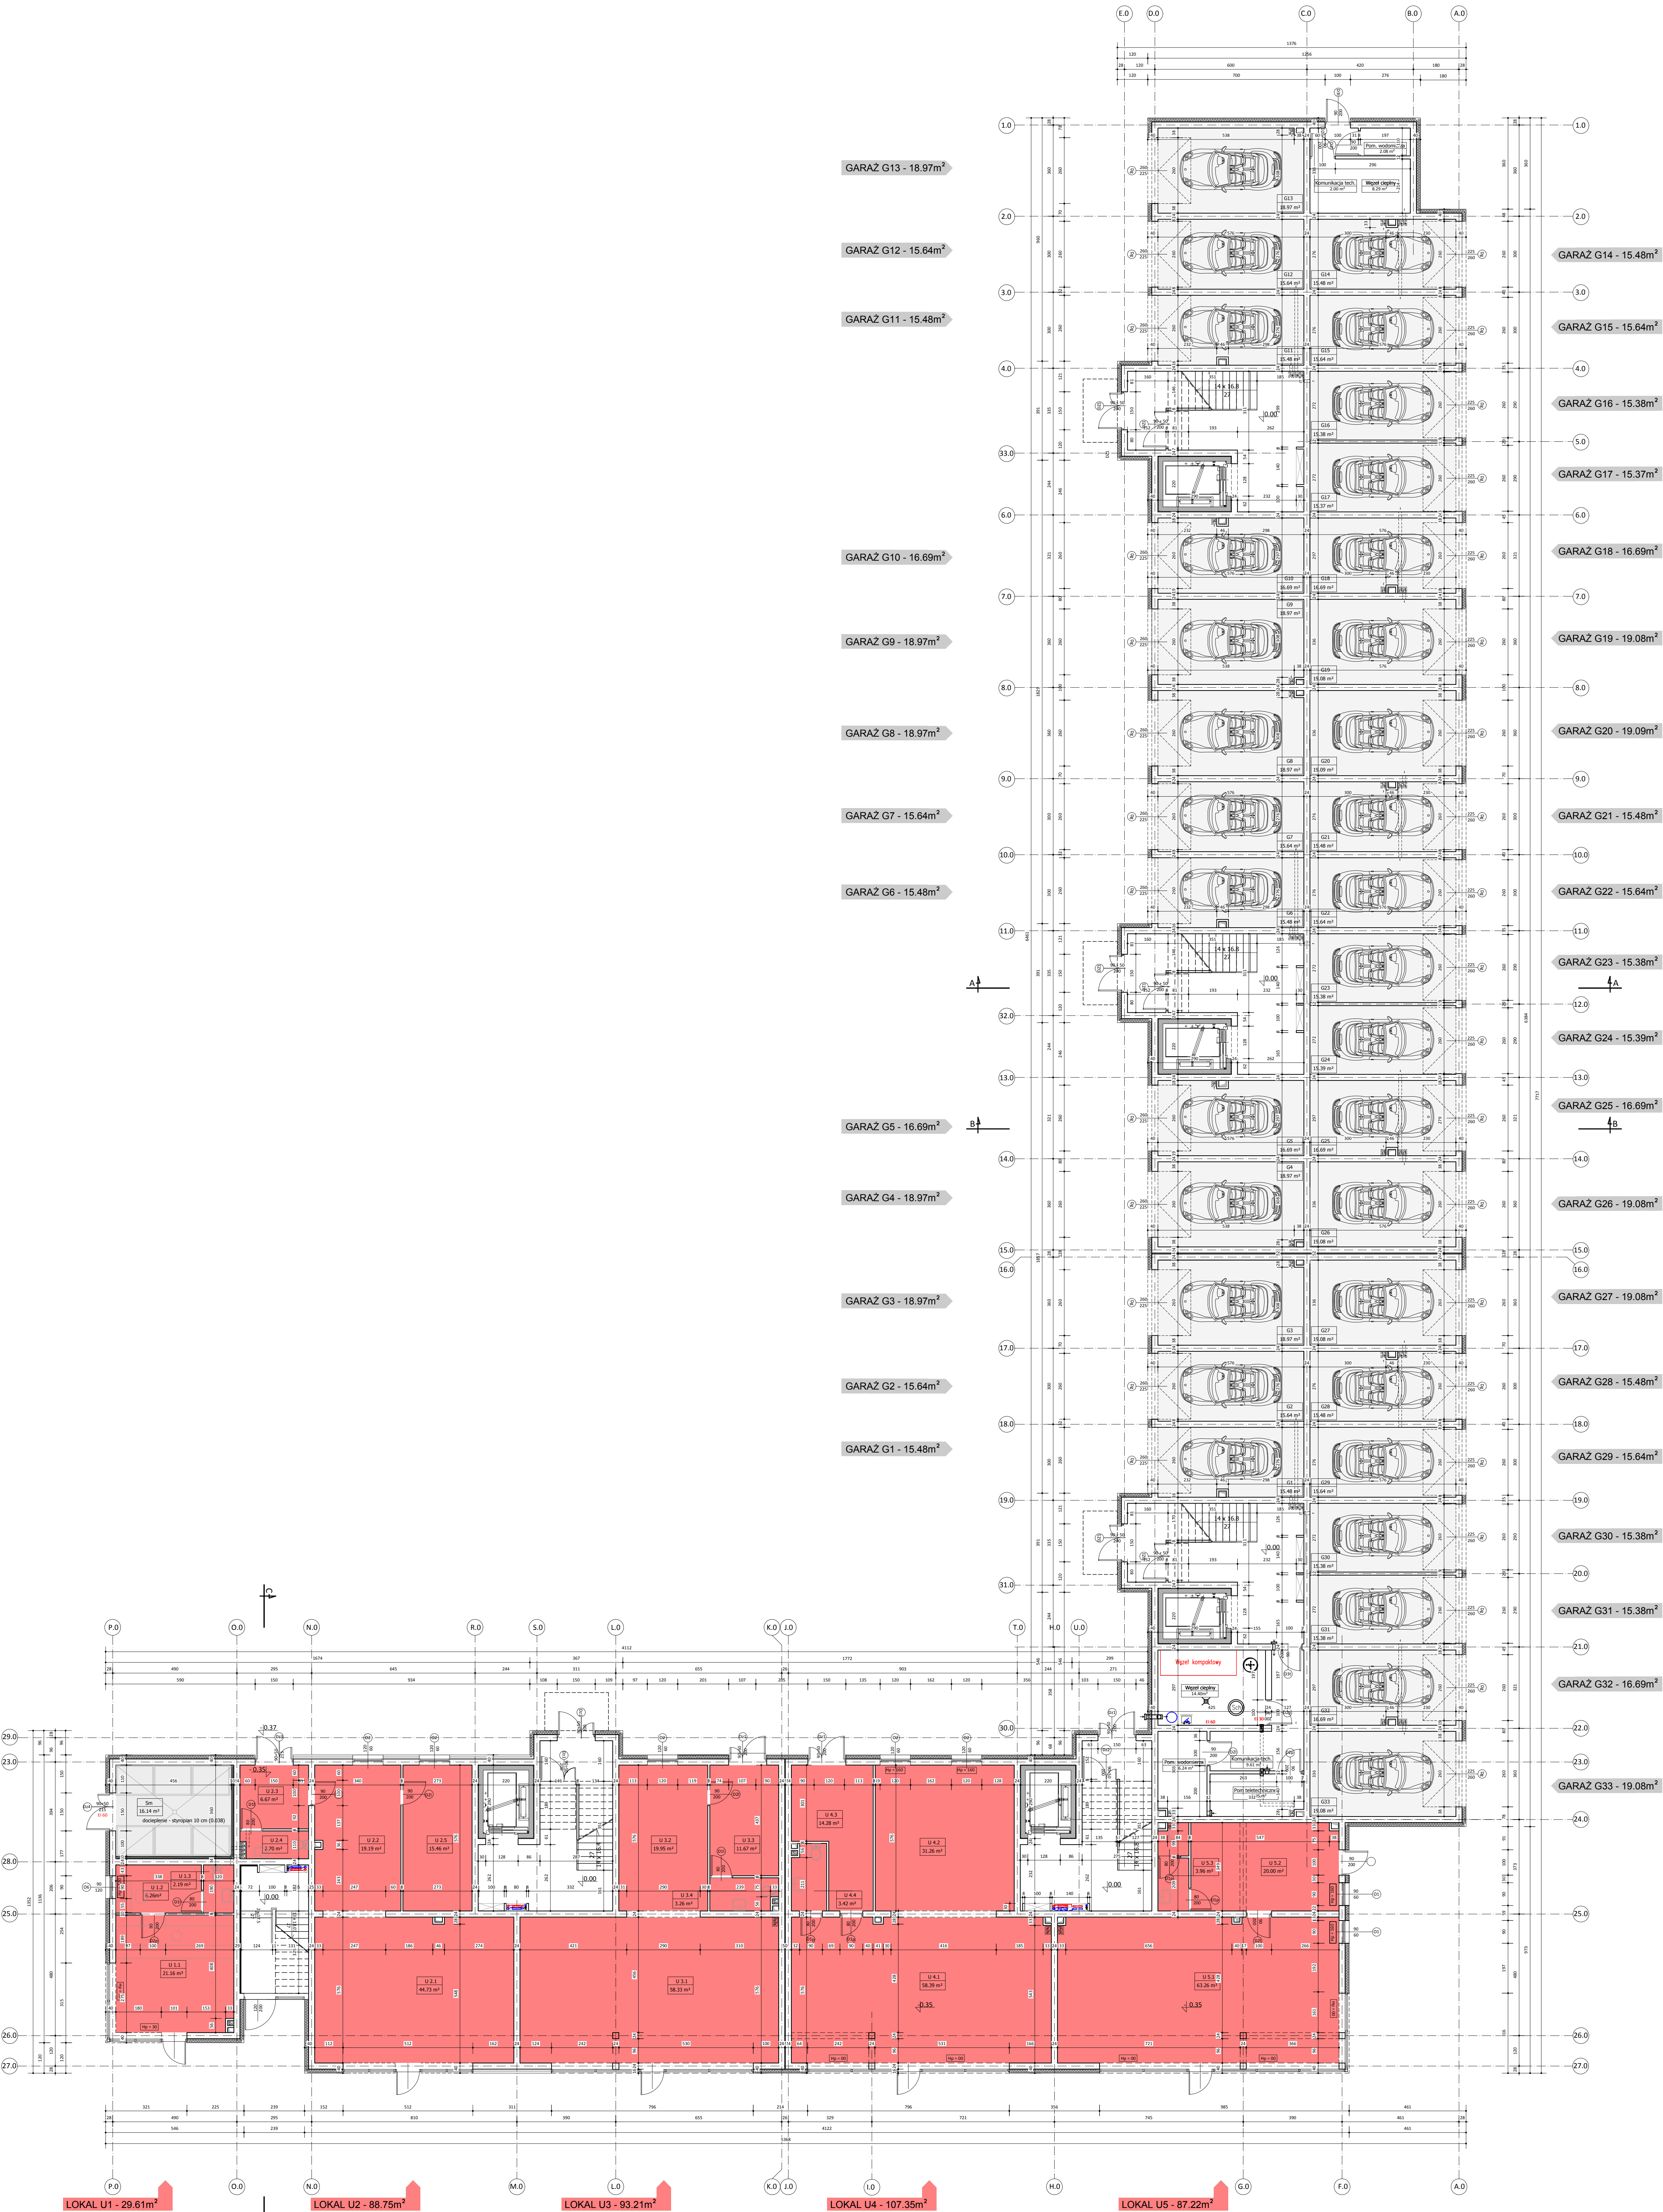

BUDYNEK A - RZUT PARTERU

SKALA: 1:100