



RZUT GARAŻU skala 1:50

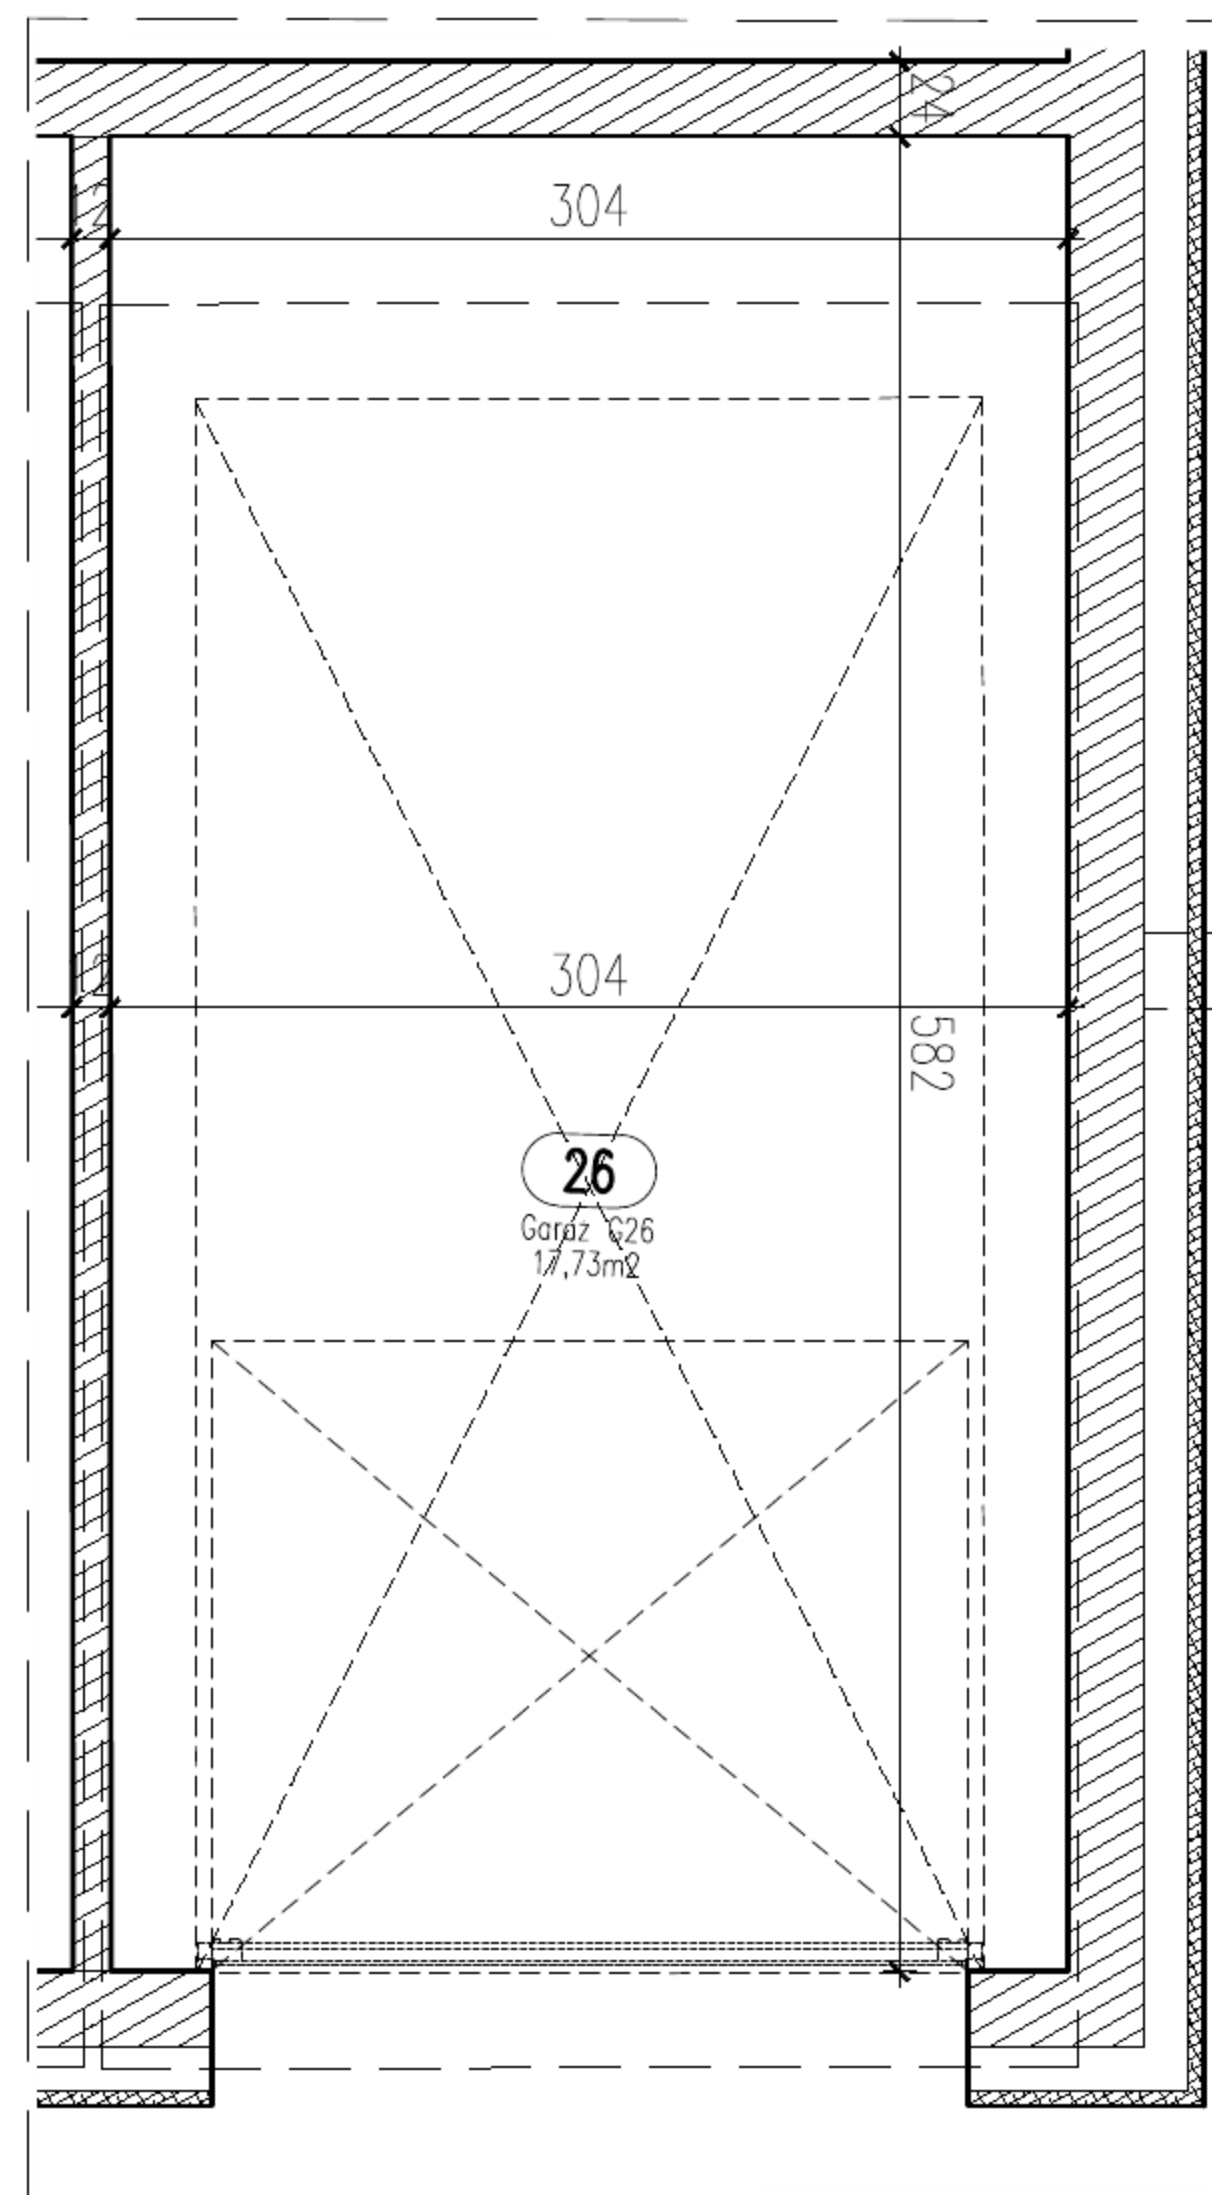

TYSZKIEWICZ
NIEUCHOMOŚCI

Biuro Sprzedaży Gdynia
ul. Świętojańska 116/2
81-388 Gdynia
Zadzwoń: 784 008 353

Położenie garażu w bloku skala 1:1000

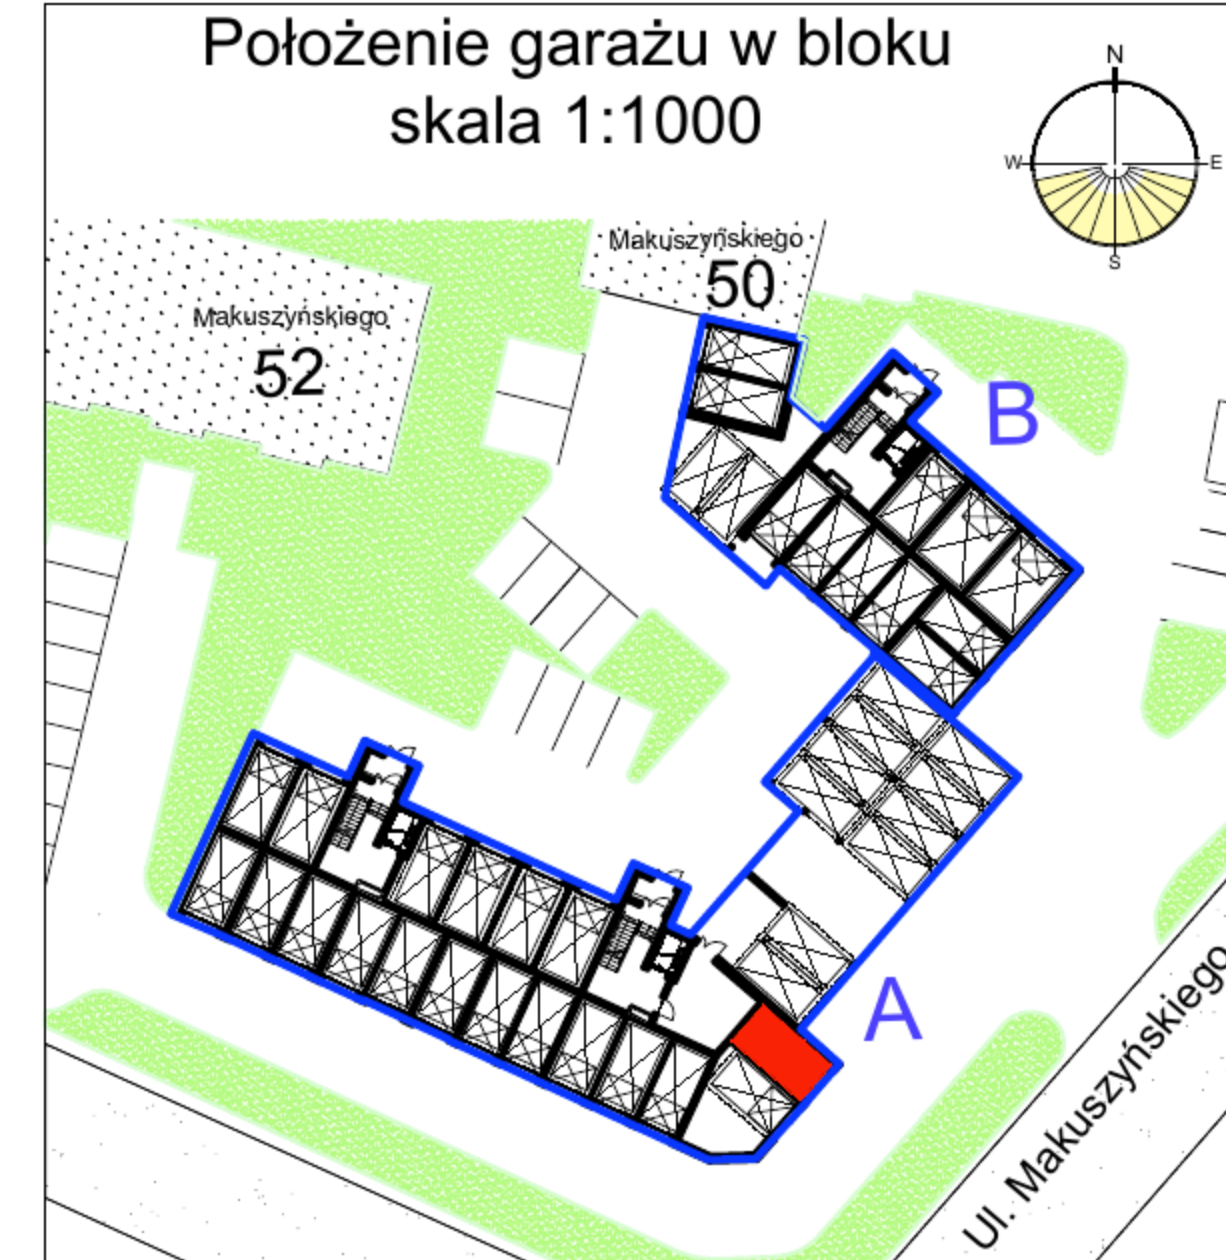

powierzchnia
garażu

17,73 m²

bpmd
GRUPA MAJSTER

Parter

Garaż 26

Gdynia, Makuszyńskiego 46 - blok A