



RZUT GARAŻU skala 1:50

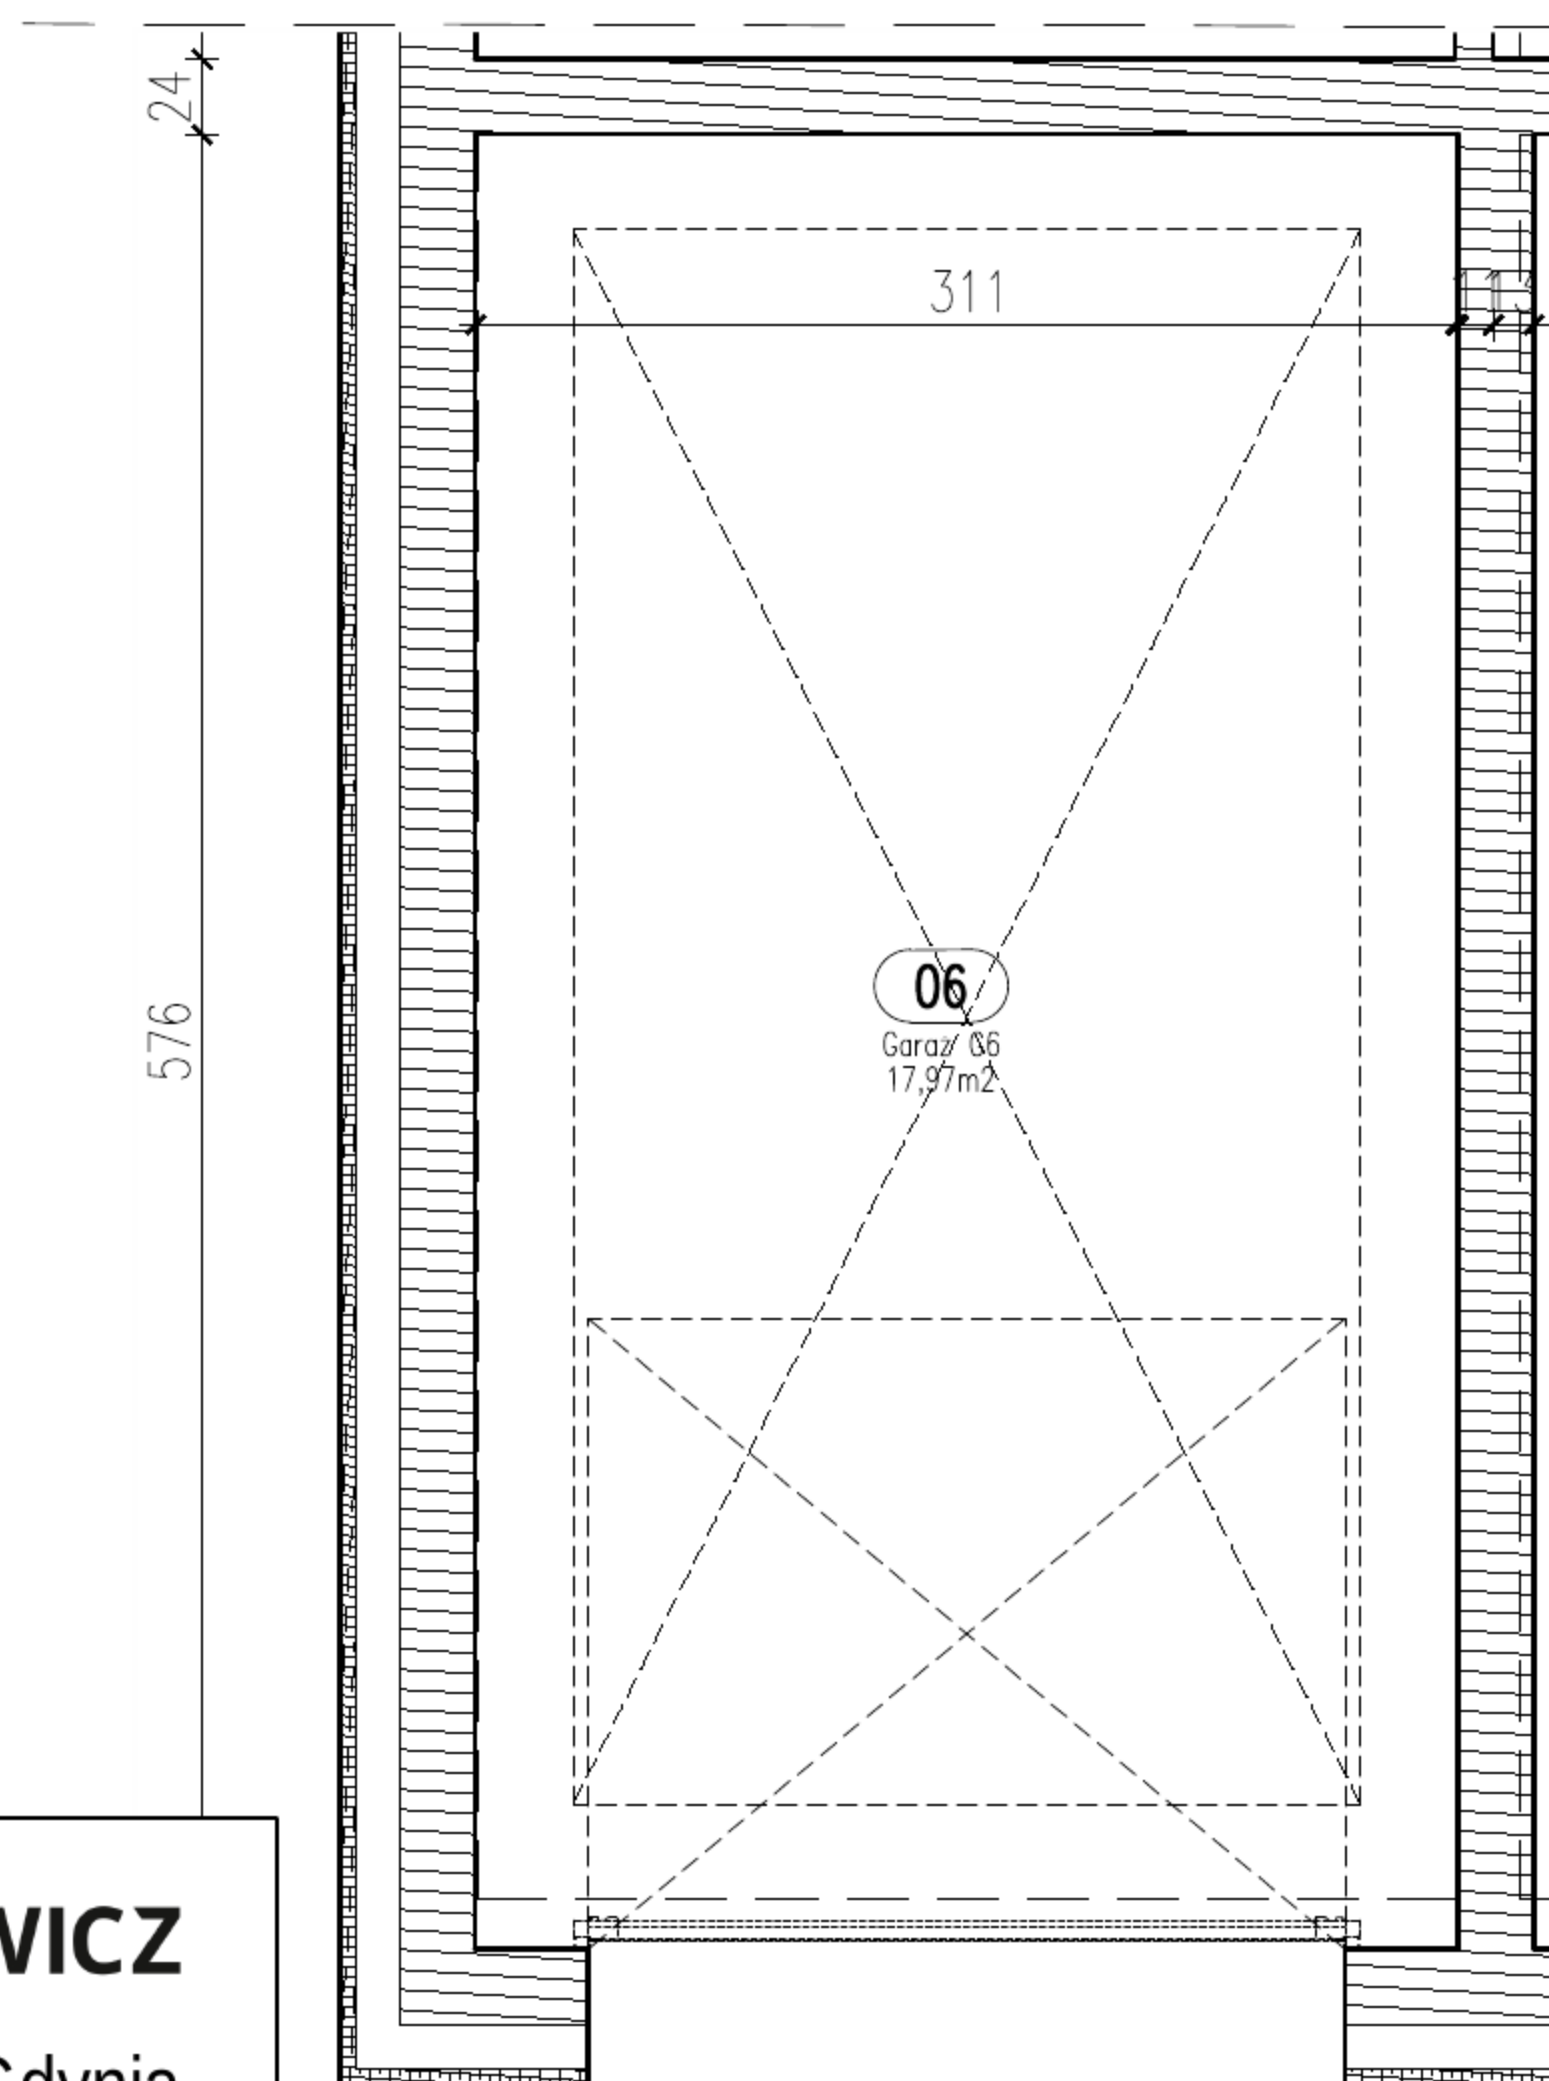

TYSZKIEWICZ
NIERUCHOMOŚCI

Biuro Sprzedaży Gdynia
ul. Świętojańska 116/2
81-388 Gdynia
Zadzwoń: 784 008 353

Położenie garażu w bloku
skala 1:1000

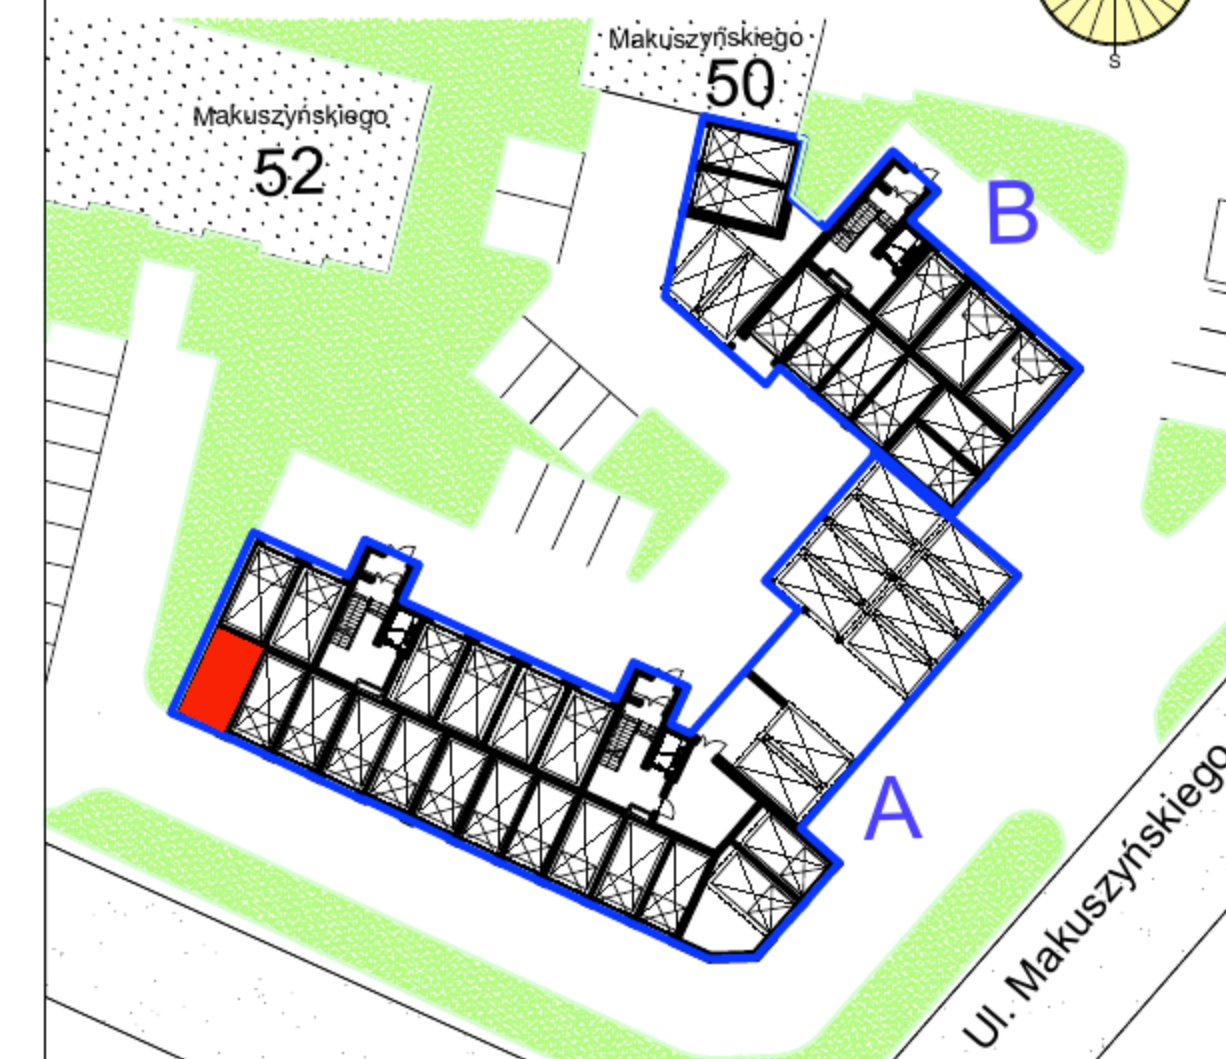

powierzchnia
garażu

17,97 m²



Parter

Garaż 06

Gdynia, Makuszyńskiego 46 - blok A