



## RZUT GARAŻU skala 1:50

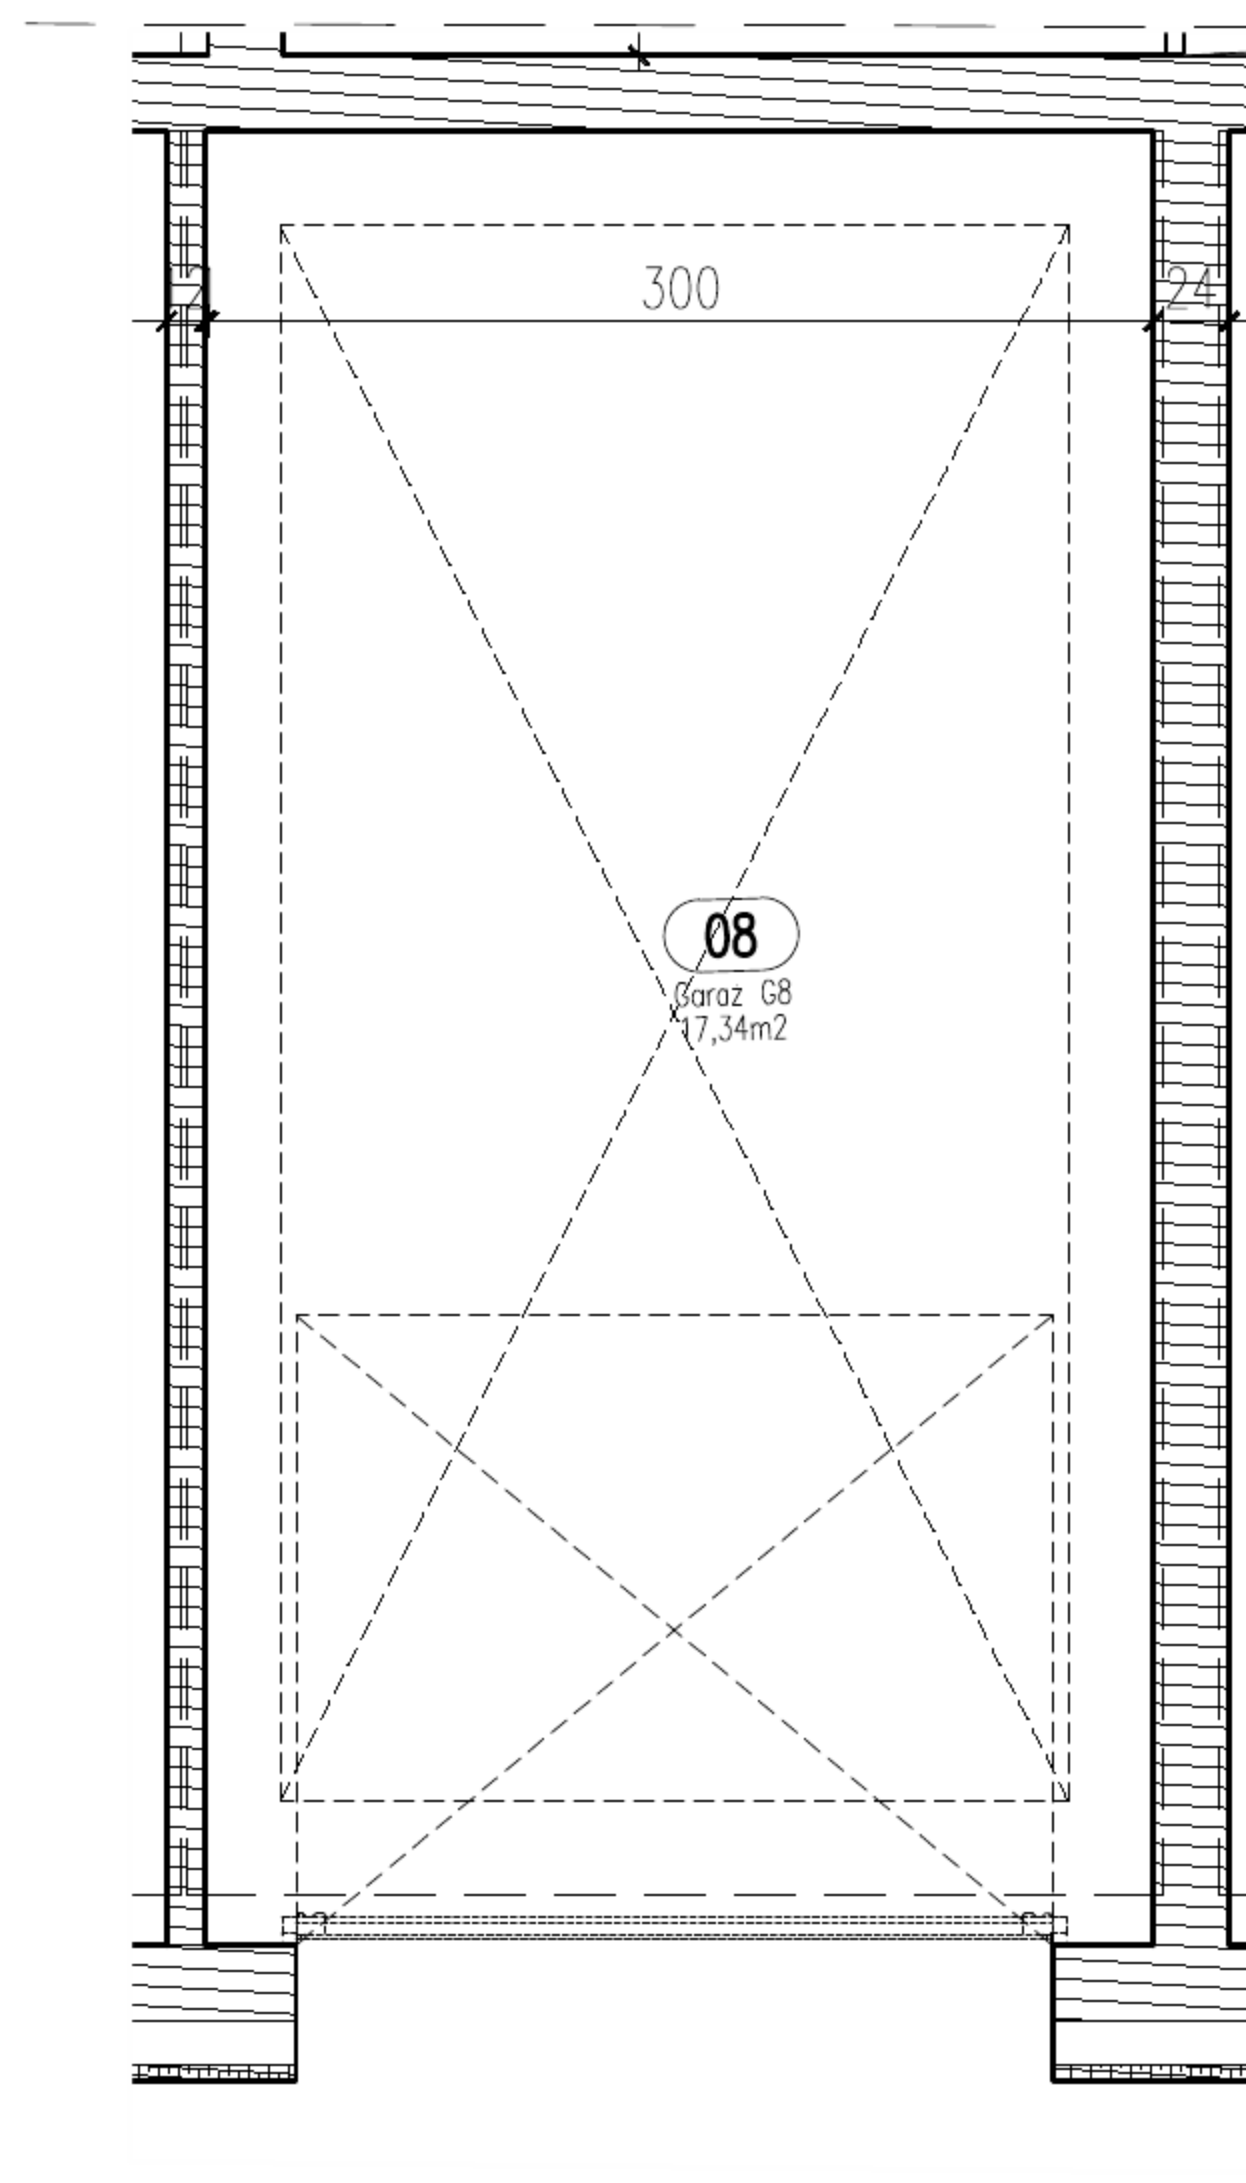

**TYSZKIEWICZ**  
NIERUCHOMOŚCI

Biuro Sprzedaży Gdynia  
ul. Świętojańska 116/2  
81-388 Gdynia  
**Zadzwoń: 784 008 353**

## Położenie garażu w bloku skala 1:1000

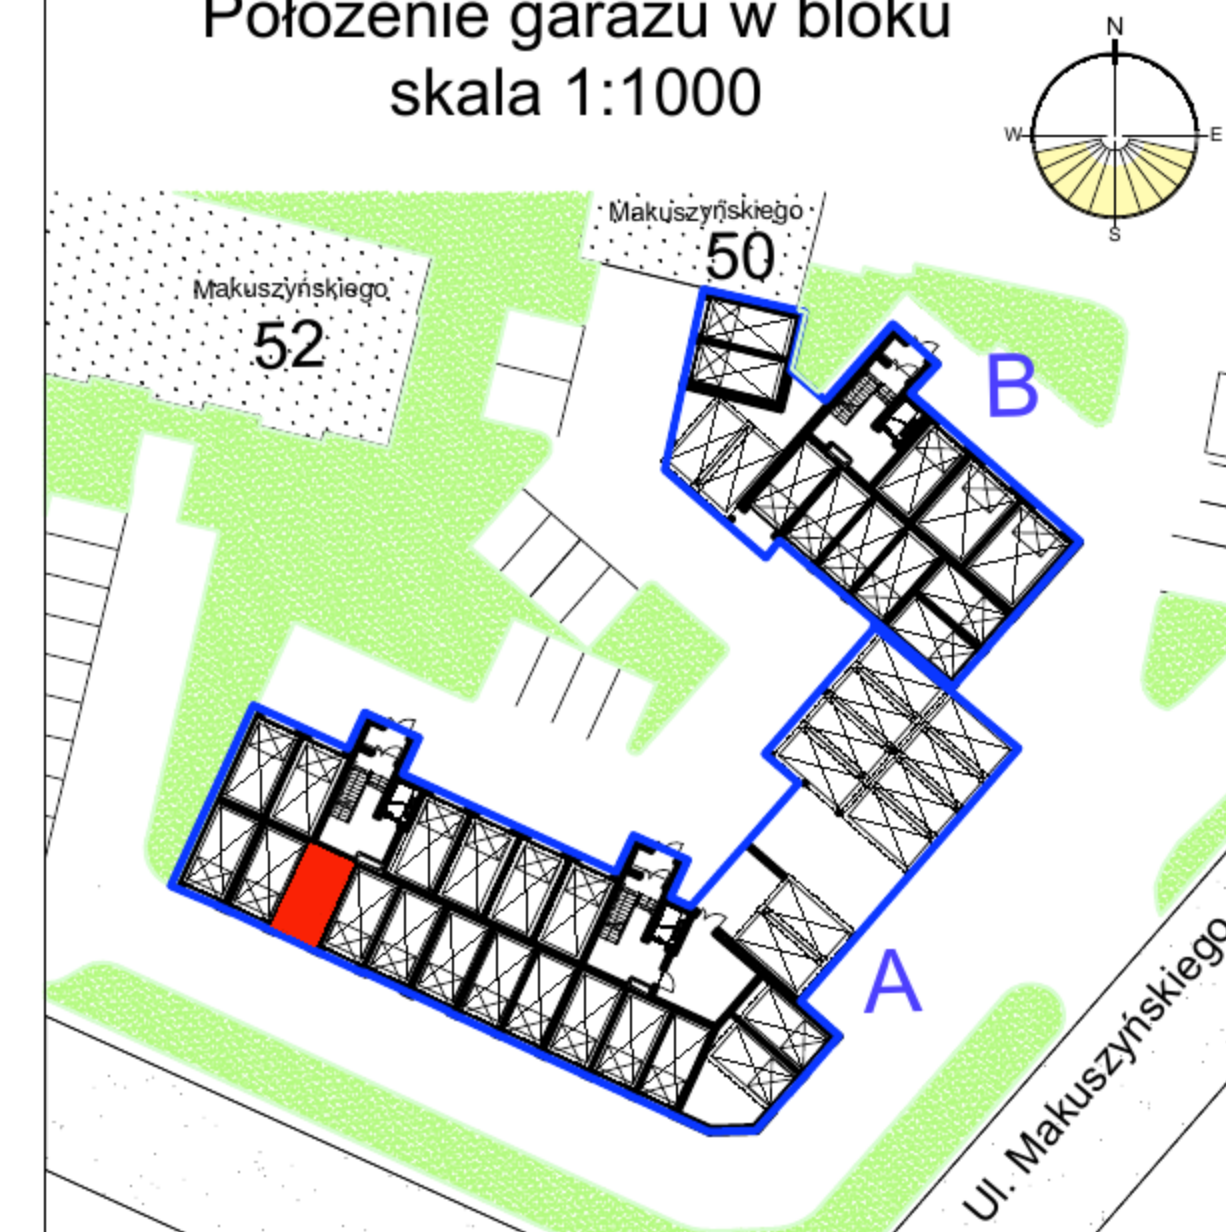

powierzchnia  
garażu

17,34 m<sup>2</sup>

**bpmd**  
GRUPA MAJSTER

**Parter**

**Garaż 08**

Gdynia, Makuszyńskiego 46 - blok A