


RZUT MIESZKANIA skala 1:100

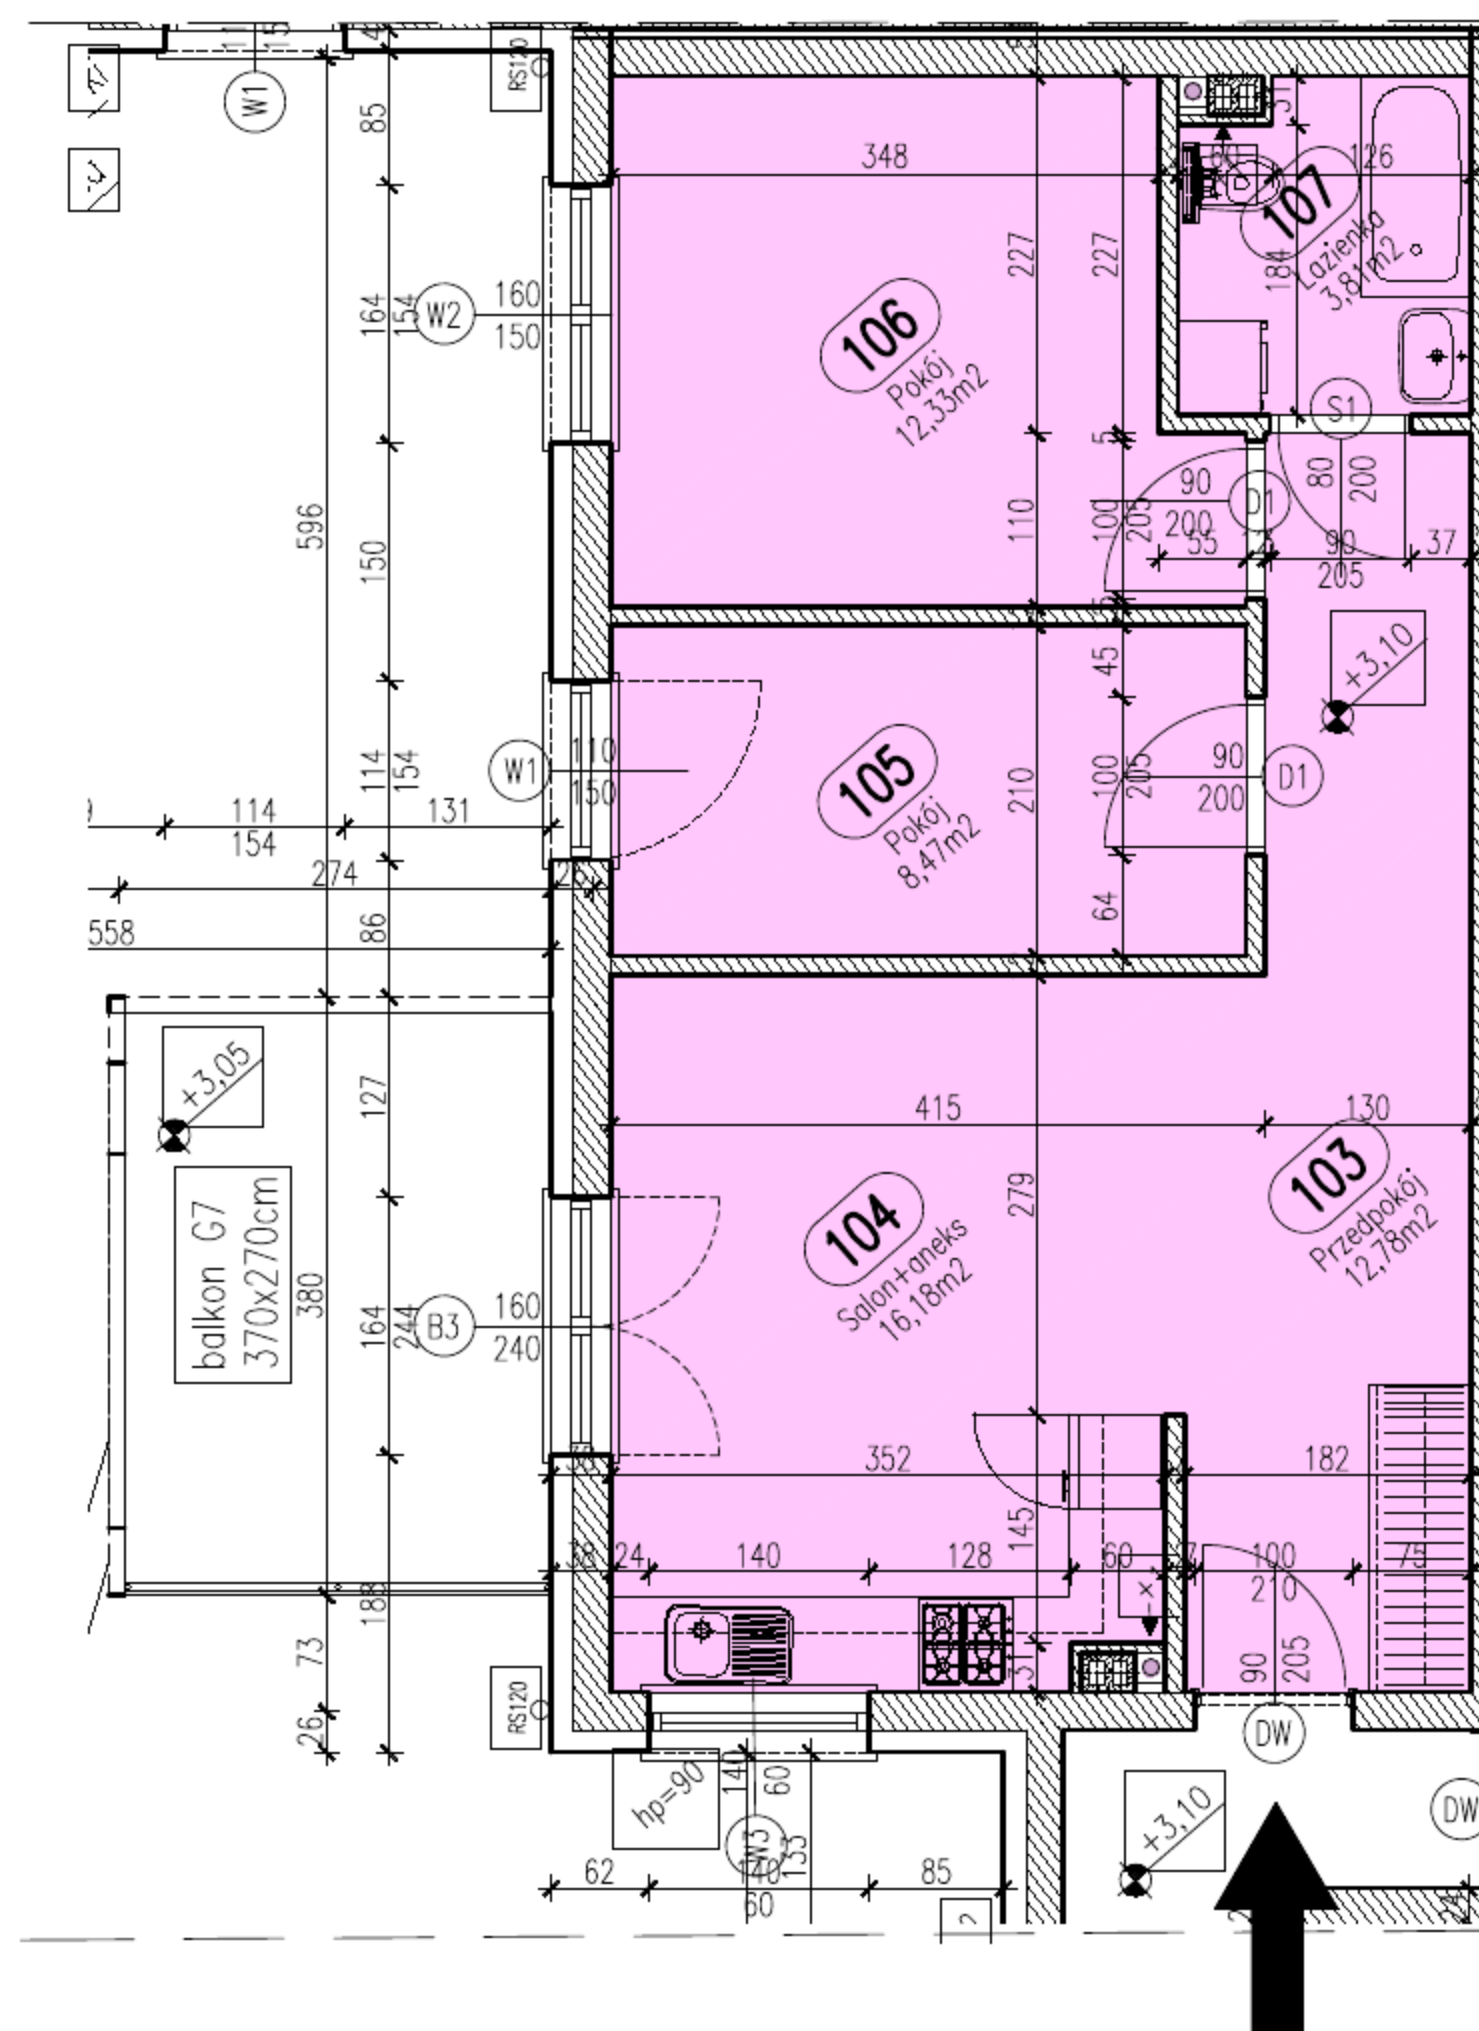


UWAGA: Podane wymiary balkonu dotyczą płyty balkonu, nie uwzględniają barierki i ścianek.

TYSZKIEWICZ
NIERUCHOMOŚCI

Biuro Sprzedaży Gdynia
ul. Świętojańska 116/2
81-388 Gdynia
Zadzwoń: 784 008 353

Położenie mieszkania w bloku skala 1:1000

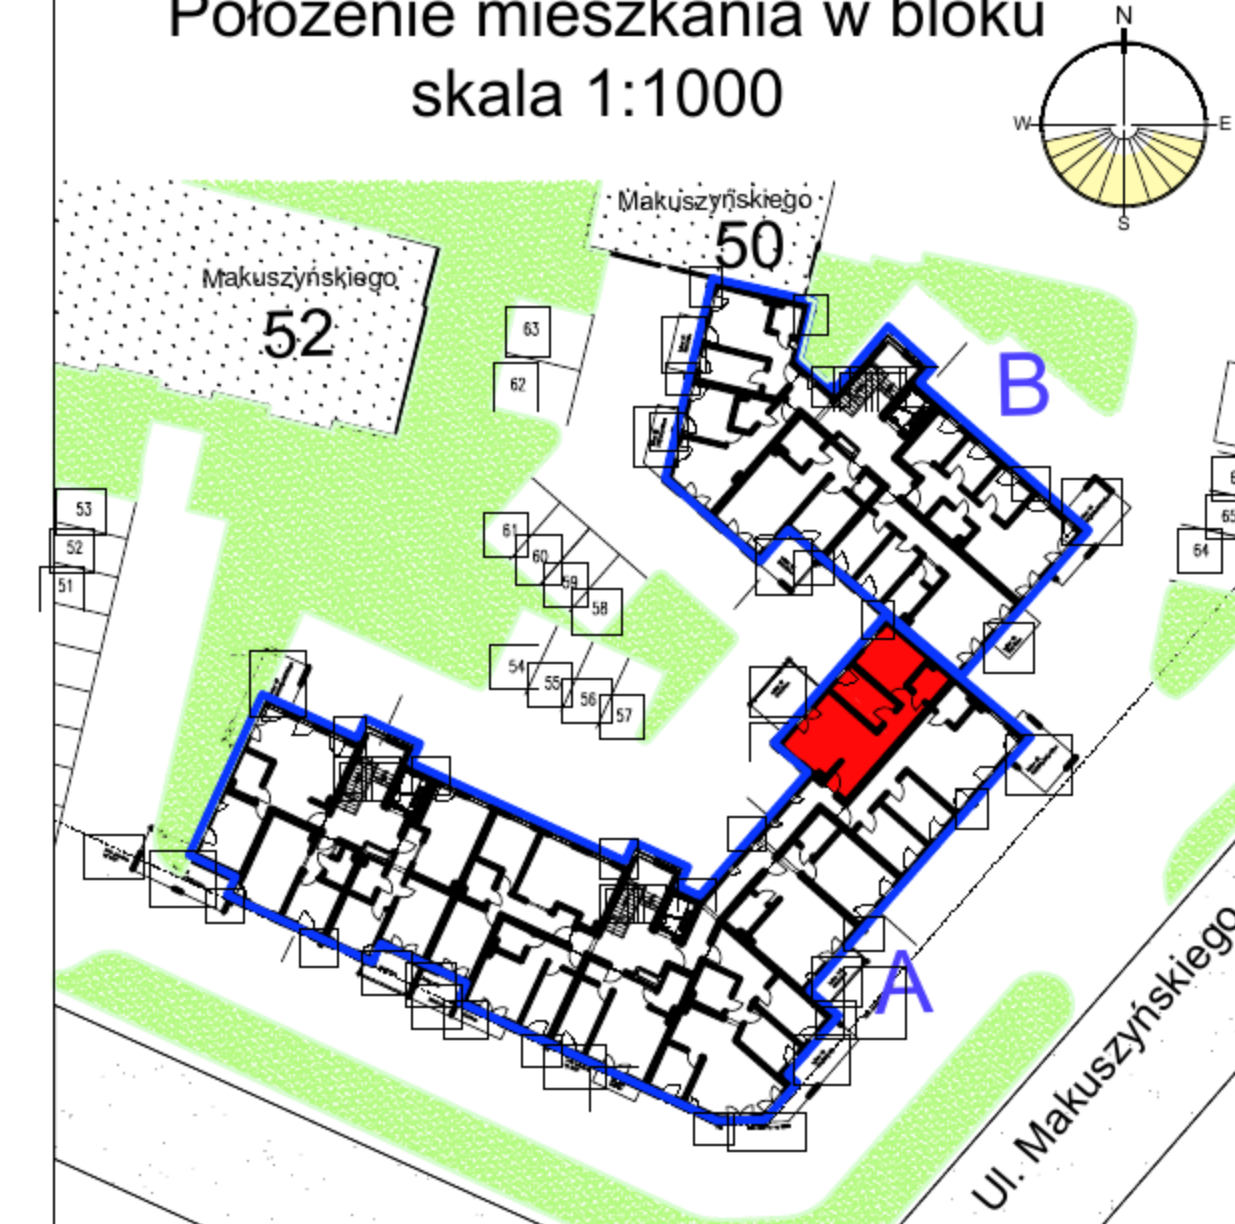

Mieszkanie 1 blok A

Zestawienie powierzchni

Numer	Nazwa	Powierzchnia
103	Przedpokój	12,78m ²
104	Salon+aneks	16,18m ²
105	Pokój	8,47m ²
106	Pokój	12,33m ²
107	Łazienka	3,81m ²
		53,56m ²



Piętro I

Mieszkanie 1

Gdynia, Makuszyńskiego 46 - blok A