



## RZUT MIESZKANIA skala 1:100

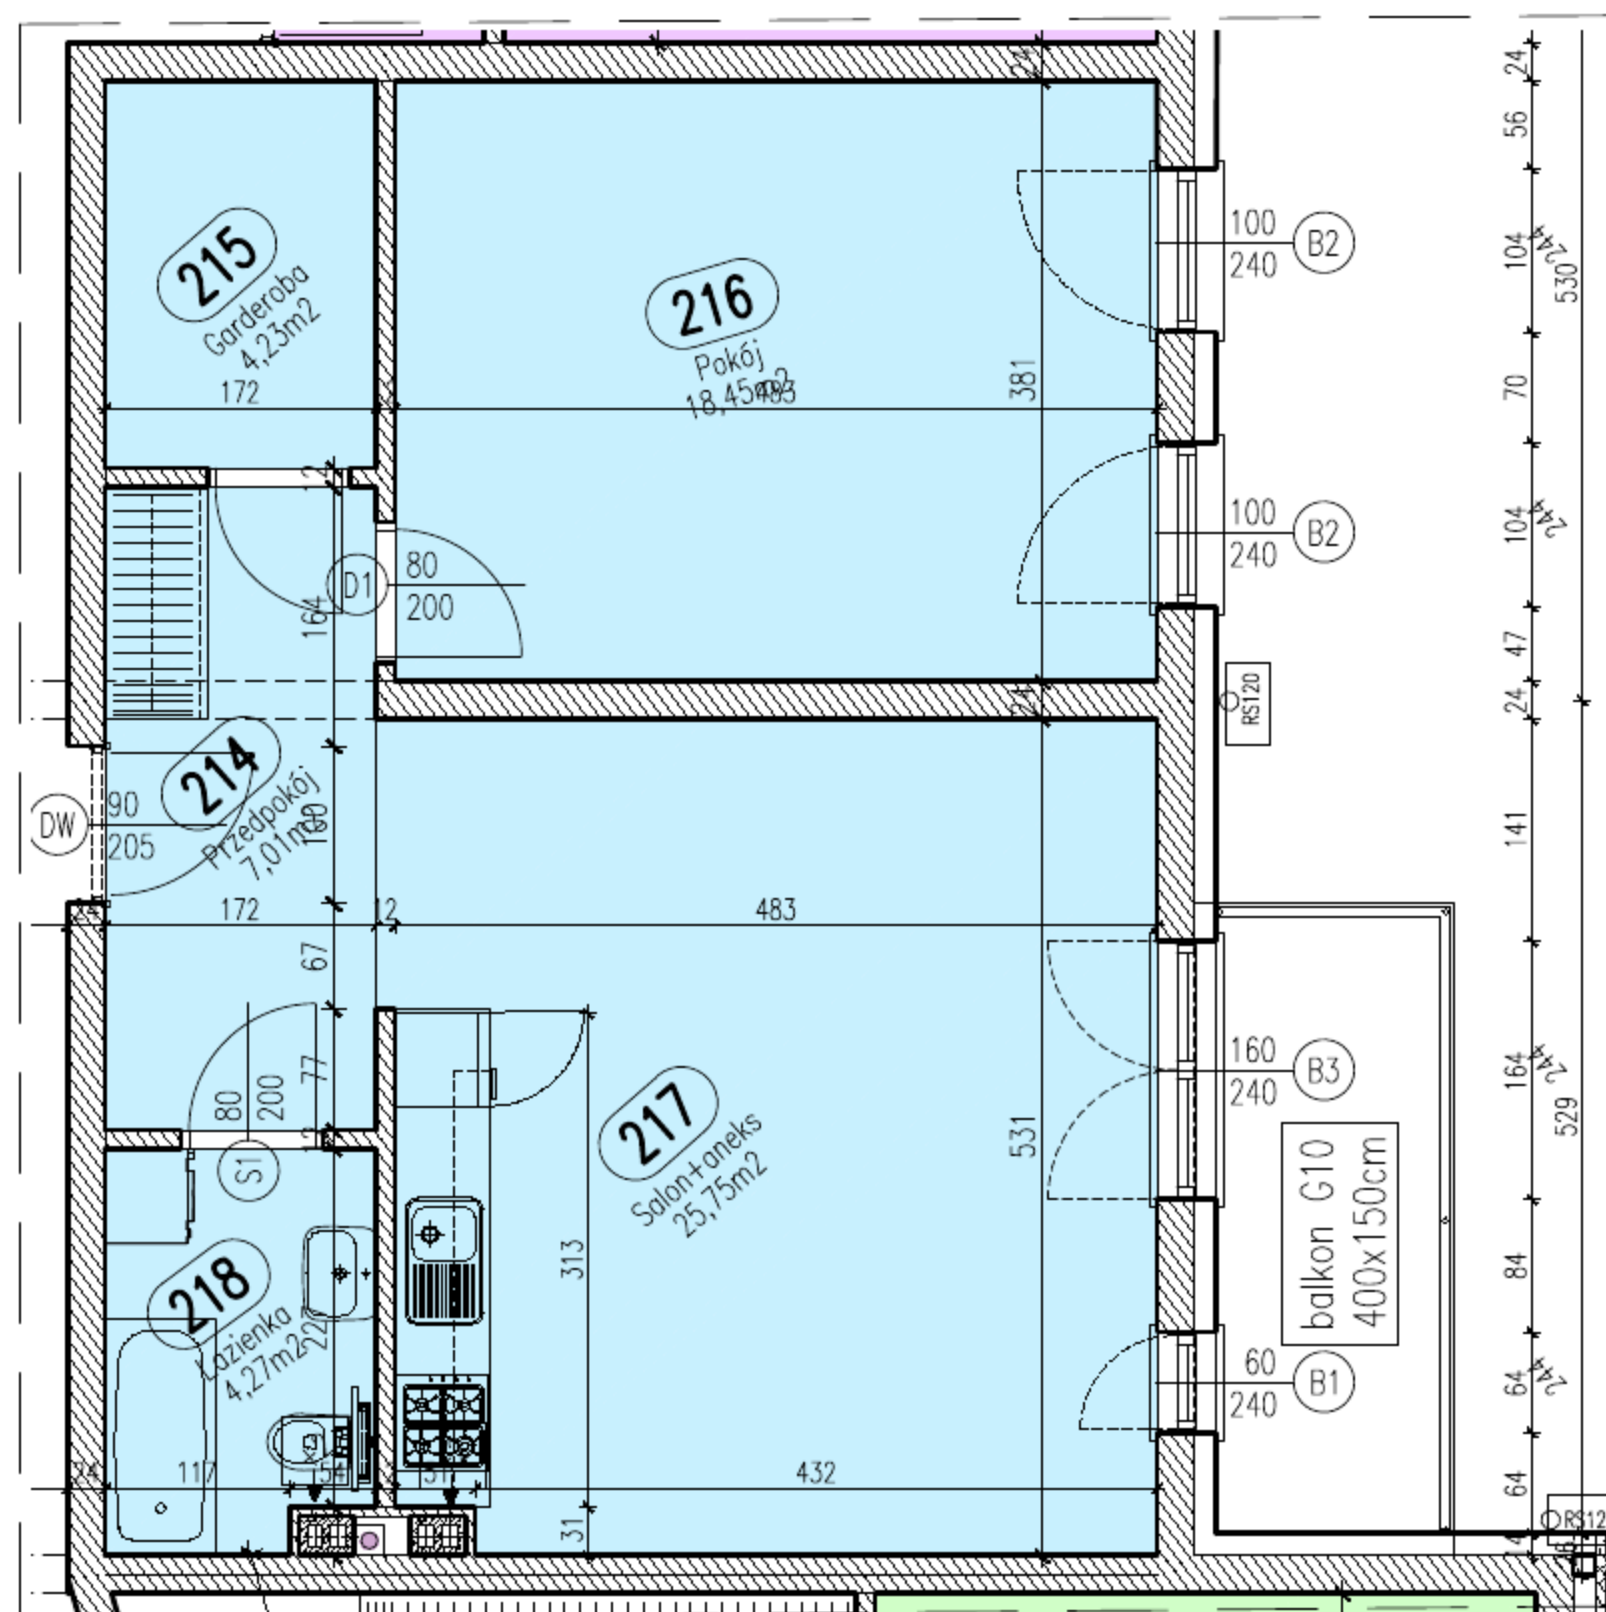

## Położenie mieszkania w bloku skala 1:1000

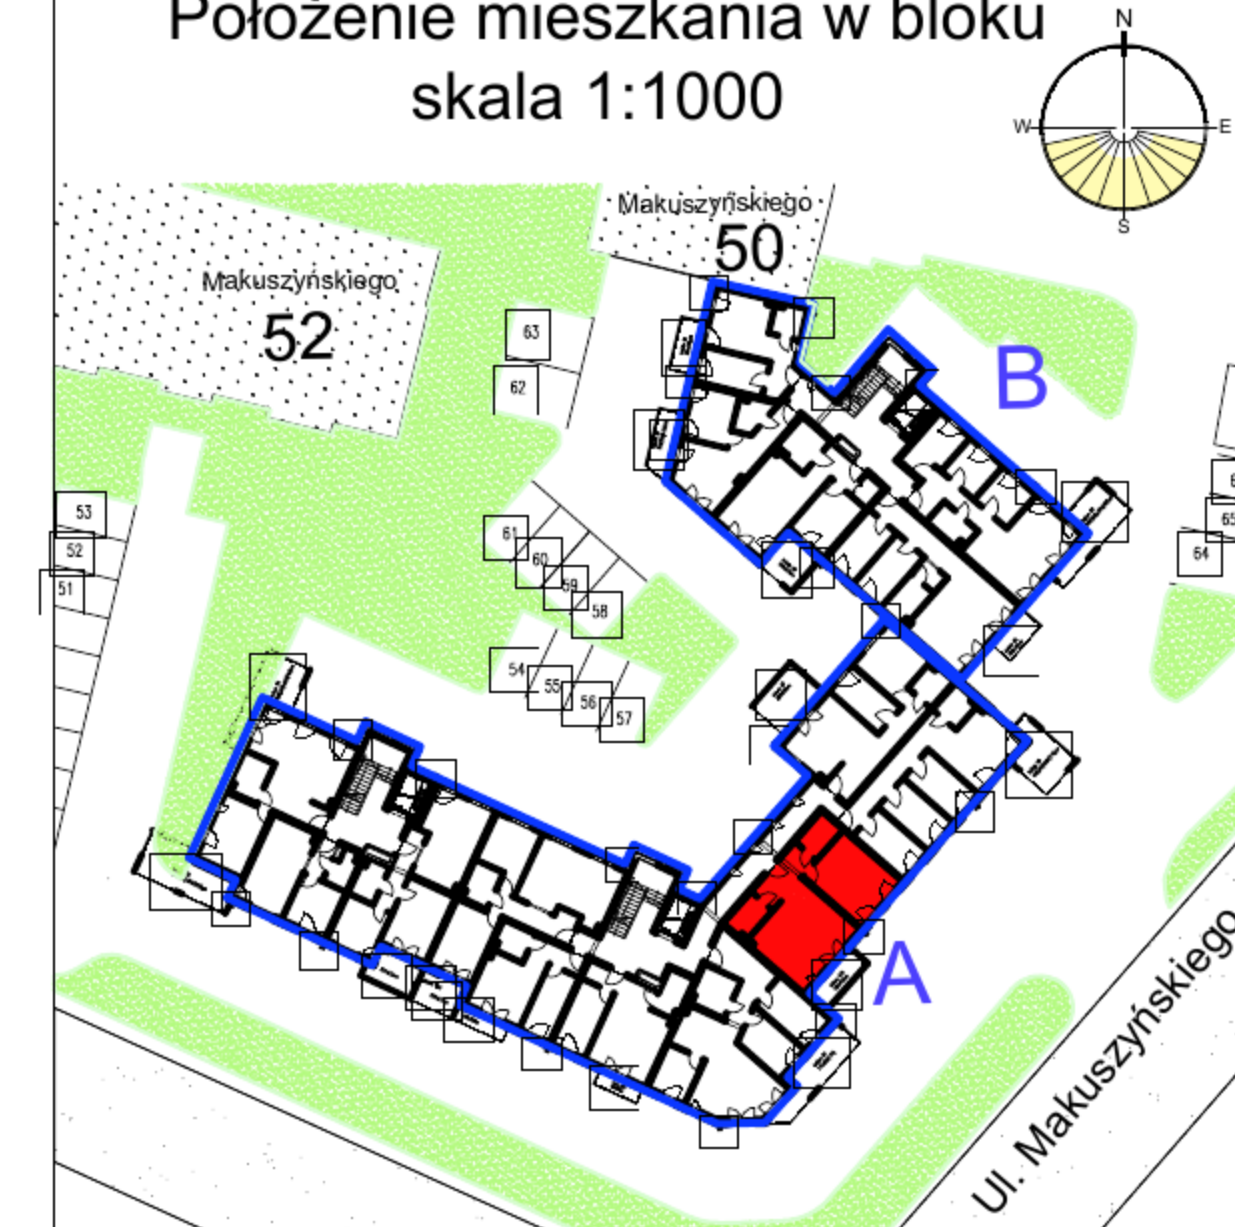

Mieszkanie 10 blok A

### Zestawienie powierzchni

| Numer | Nazwa       | Powierzchnia        |
|-------|-------------|---------------------|
| 214   | Przedpokój  | 7,01m <sup>2</sup>  |
| 215   | Garderoba   | 4,23m <sup>2</sup>  |
| 216   | Pokój       | 18,45m <sup>2</sup> |
| 217   | Salon+aneks | 25,75m <sup>2</sup> |
| 218   | Łazienka    | 4,27m <sup>2</sup>  |
|       |             | 59,70m <sup>2</sup> |



Piętro II

Mieszkanie 10

Gdynia, Makuszyńskiego 46 - blok A



Biuro Sprzedaży Gdynia  
ul. Świętojańska 116/2  
81-388 Gdynia  
Zadzwoń: 784 008 353

UWAGA: Podane wymiary balkonu dotyczą płyty balkonu, nie uwzględniają barierki i ścianek.