



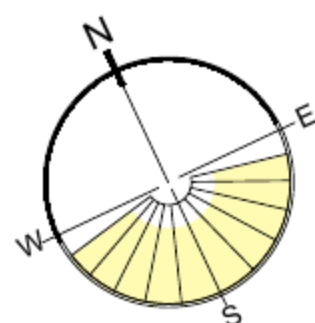

RZUT MIESZKANIA skala 1:100

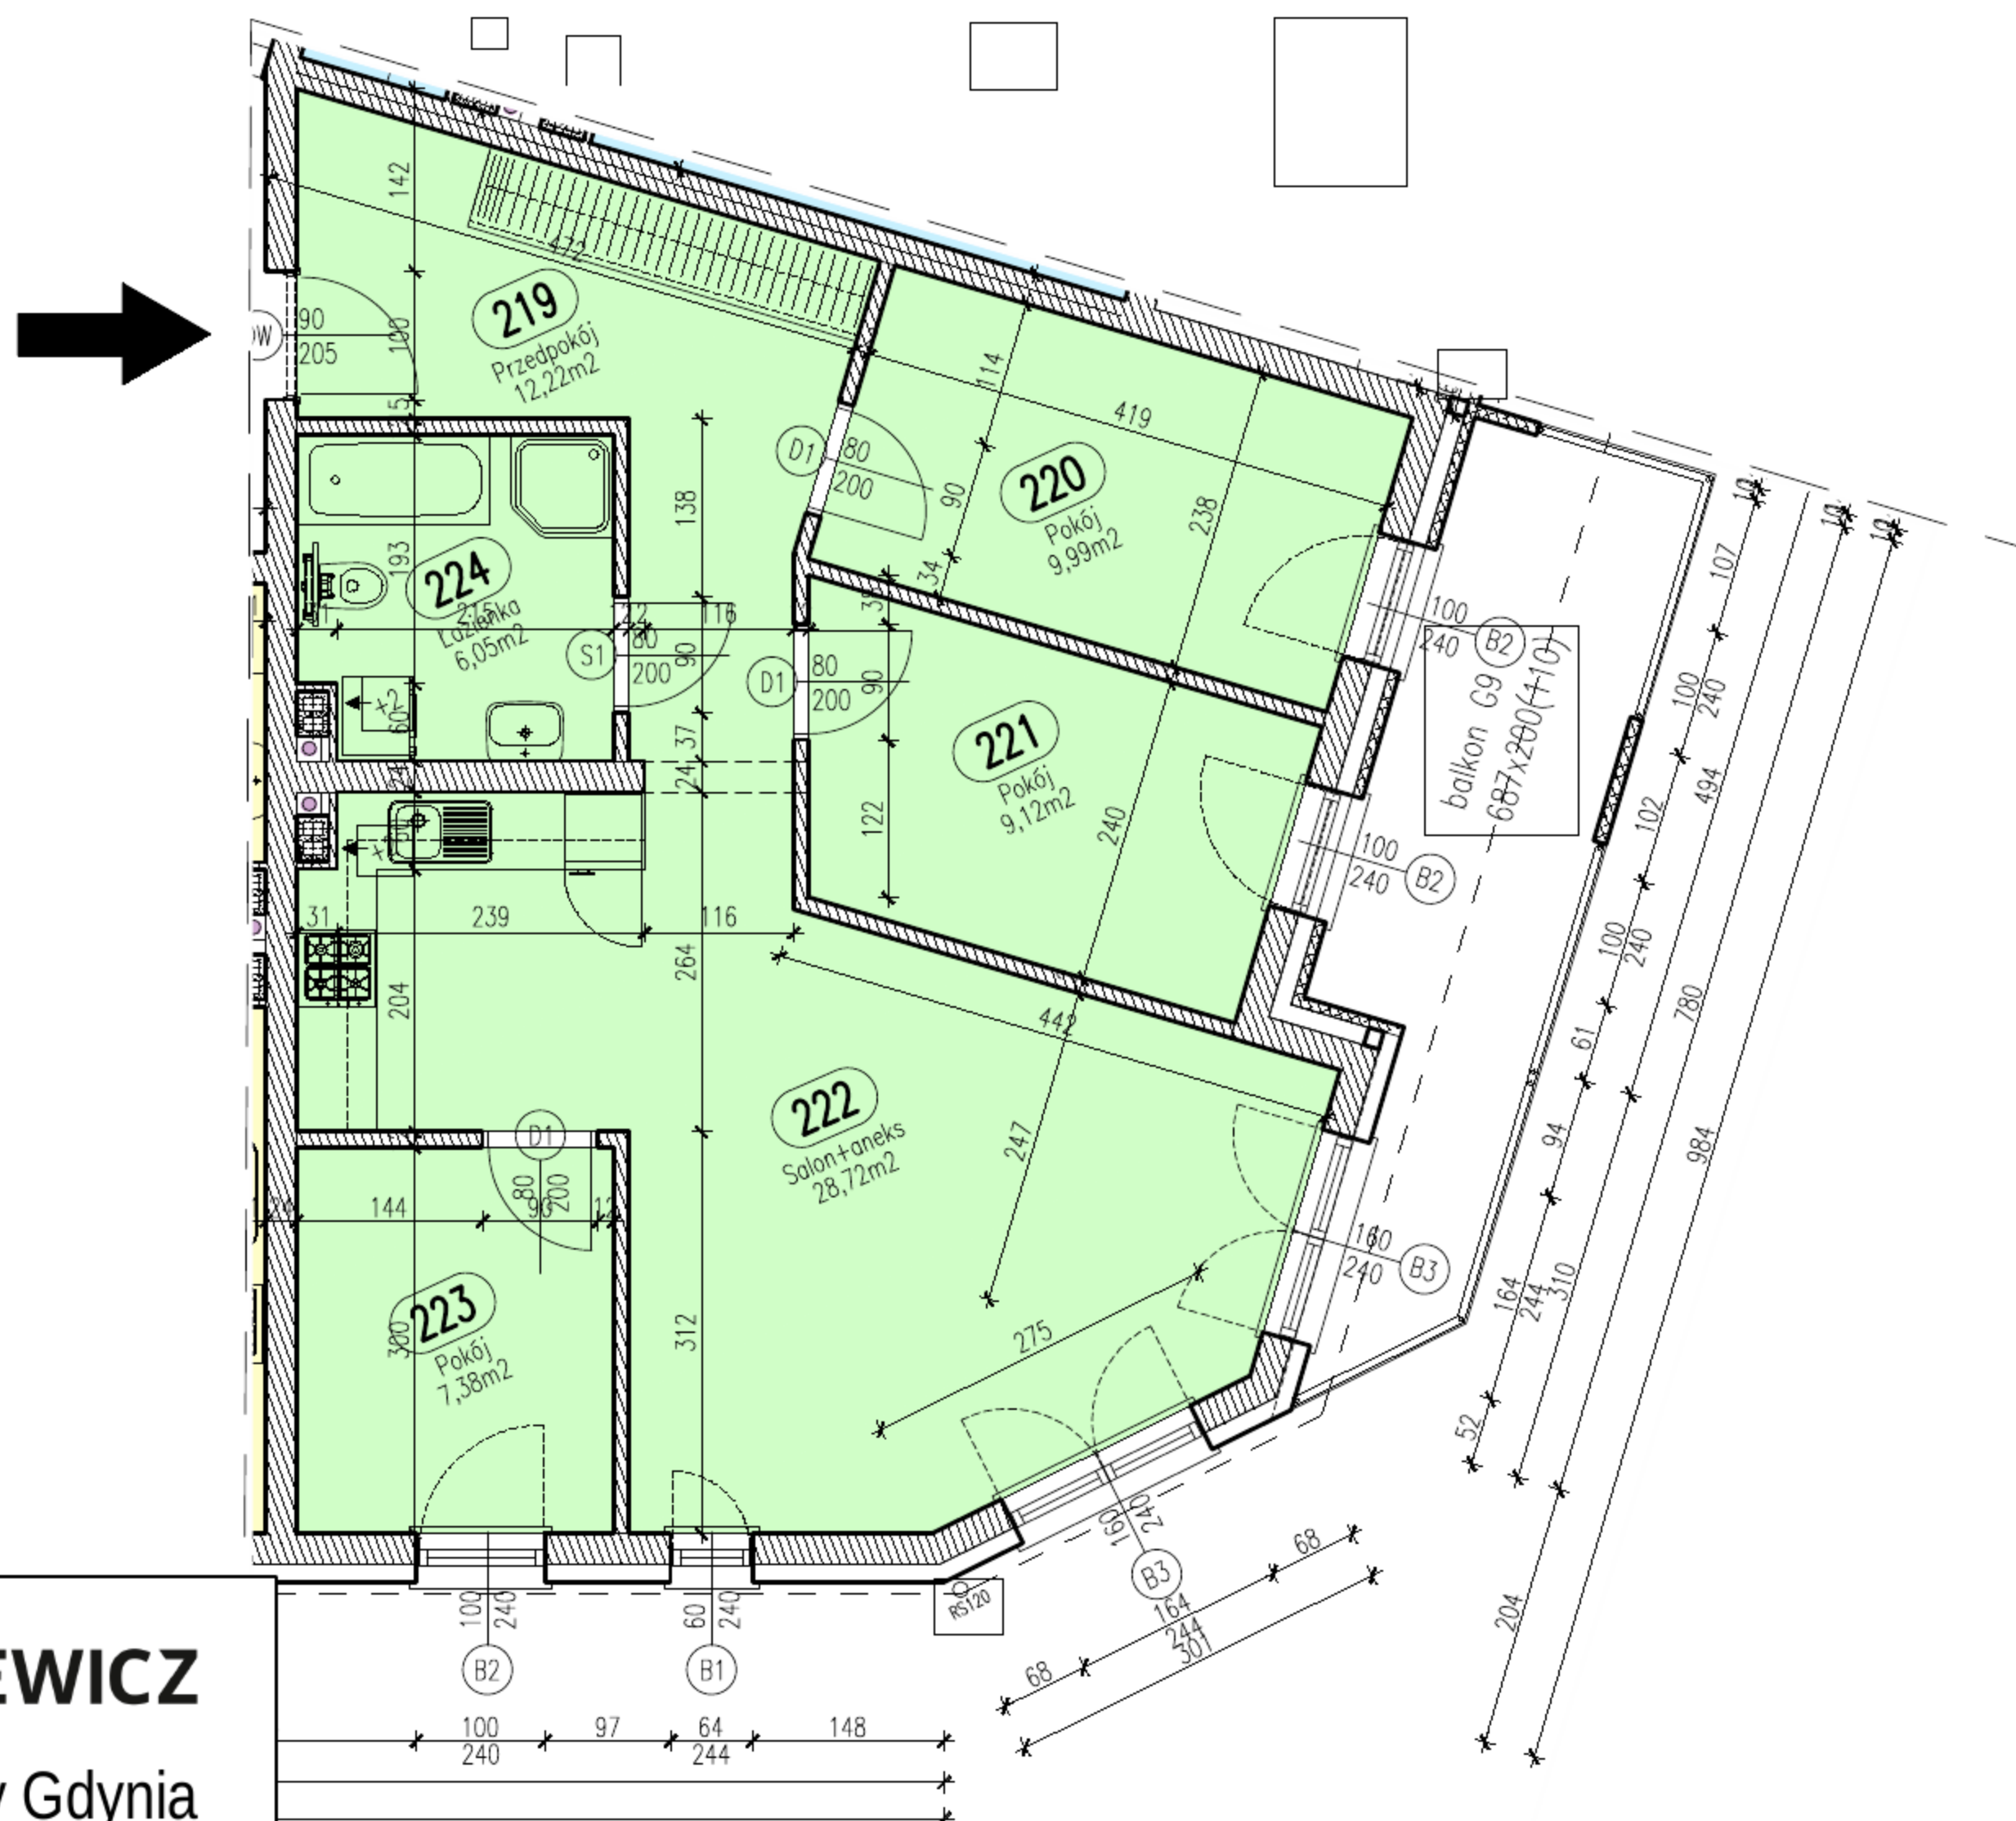

Położenie mieszkania w bloku skala 1:1000



Mieszkanie 11 blok A

Zestawienie powierzchni

Numer	Nazwa	Powierzchnia
219	Przedpokój	12,22m²
220	Pokój	9,99m²
221	Pokój	9,12m²
222	Salon+aneks	28,72m²
223	Pokój	7,38m²
224	Łazienka	6,05m²
		73,48m²



Piętro II

Mieszkanie 11

Gdynia, Makuszyńskiego 46 - blok A



Biuro Sprzedaży Gdynia
ul. Świętojańska 116/2
81-388 Gdynia
Zadzwoń: 784 008 353