



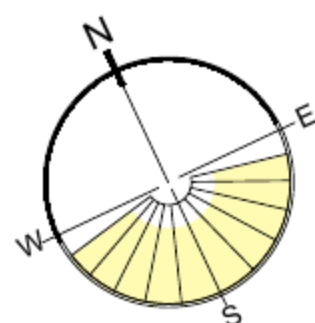


RZUT MIESZKANIA skala 1:100

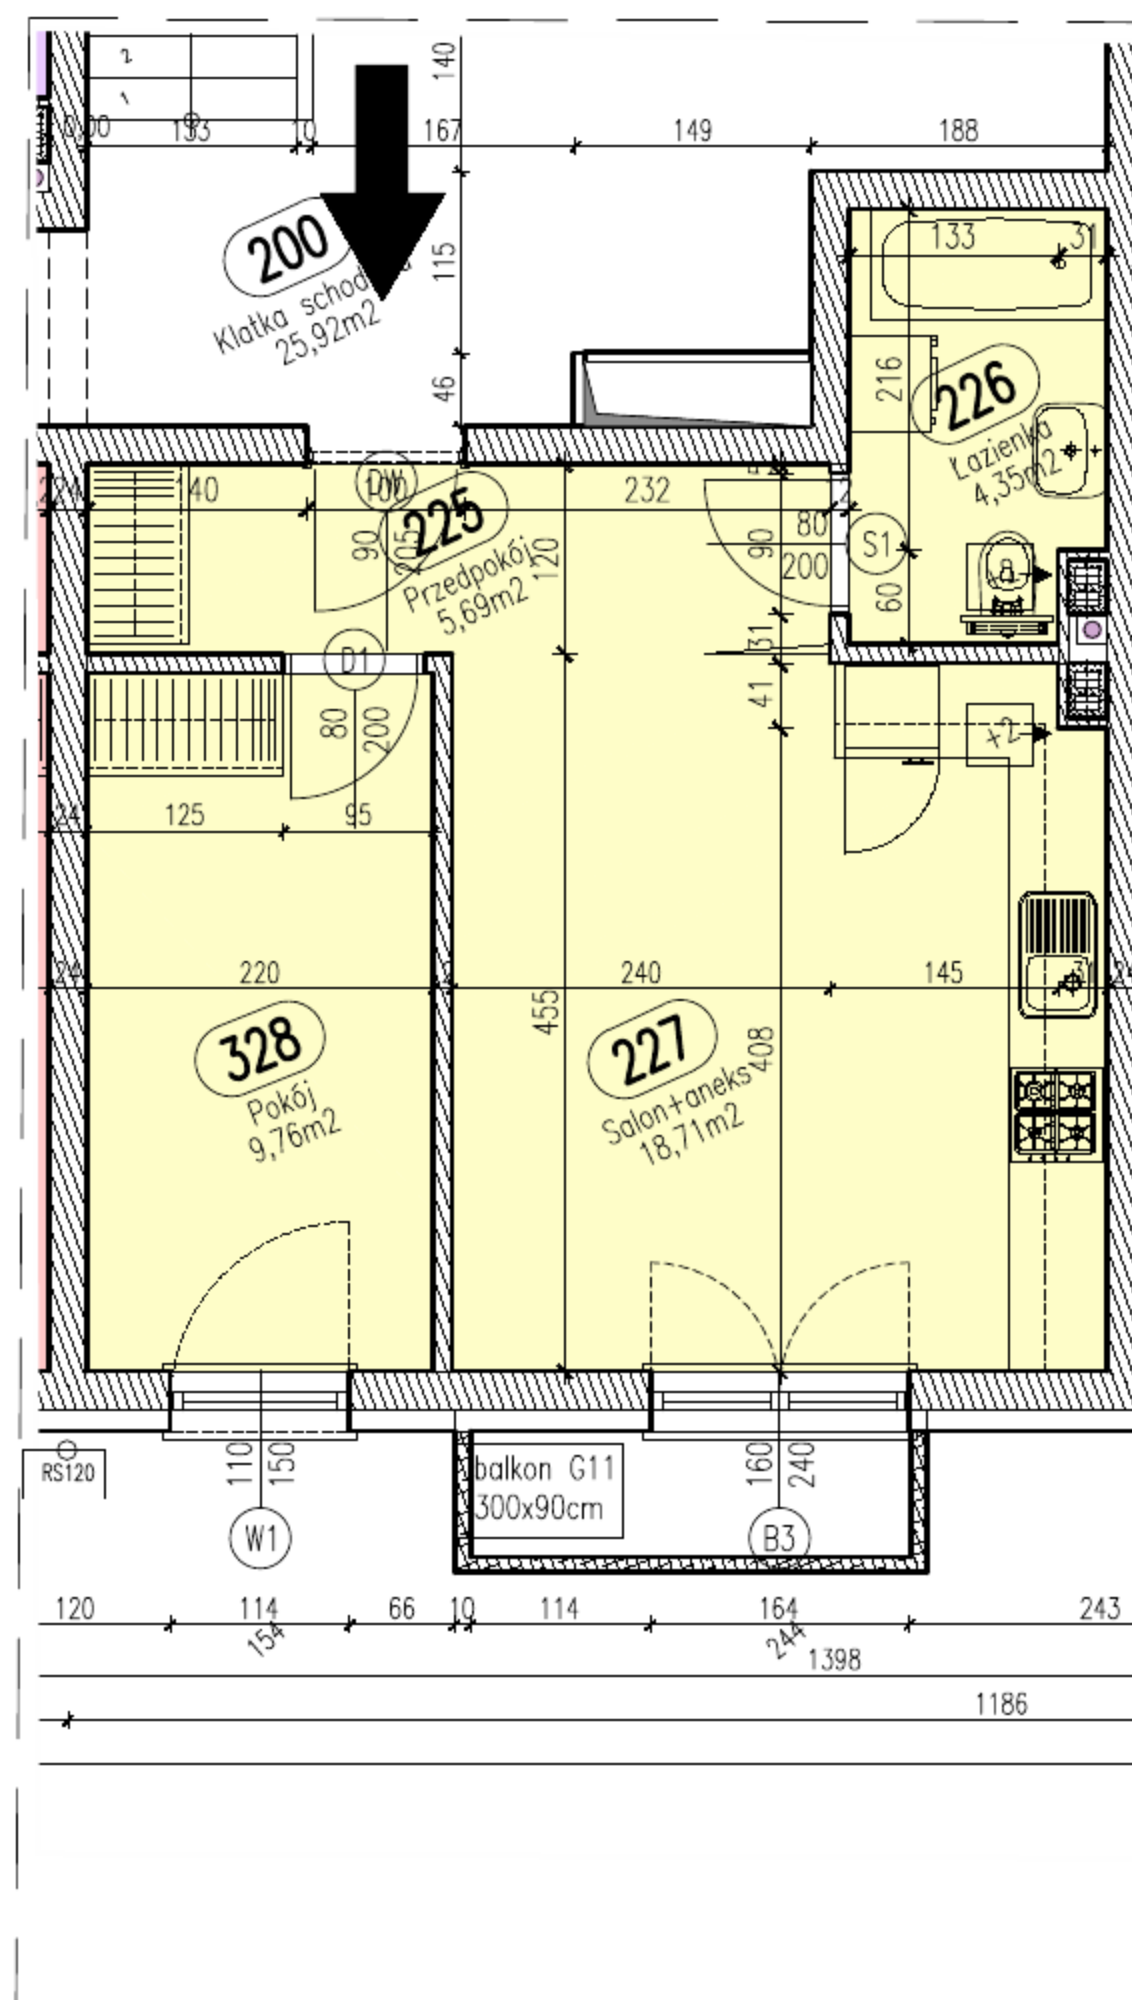

UWAGA: Podane wymiary balkonu dotyczą płyty balkonu, nie uwzględniają barierki i ścianek.

Położenie mieszkania w bloku skala 1:1000

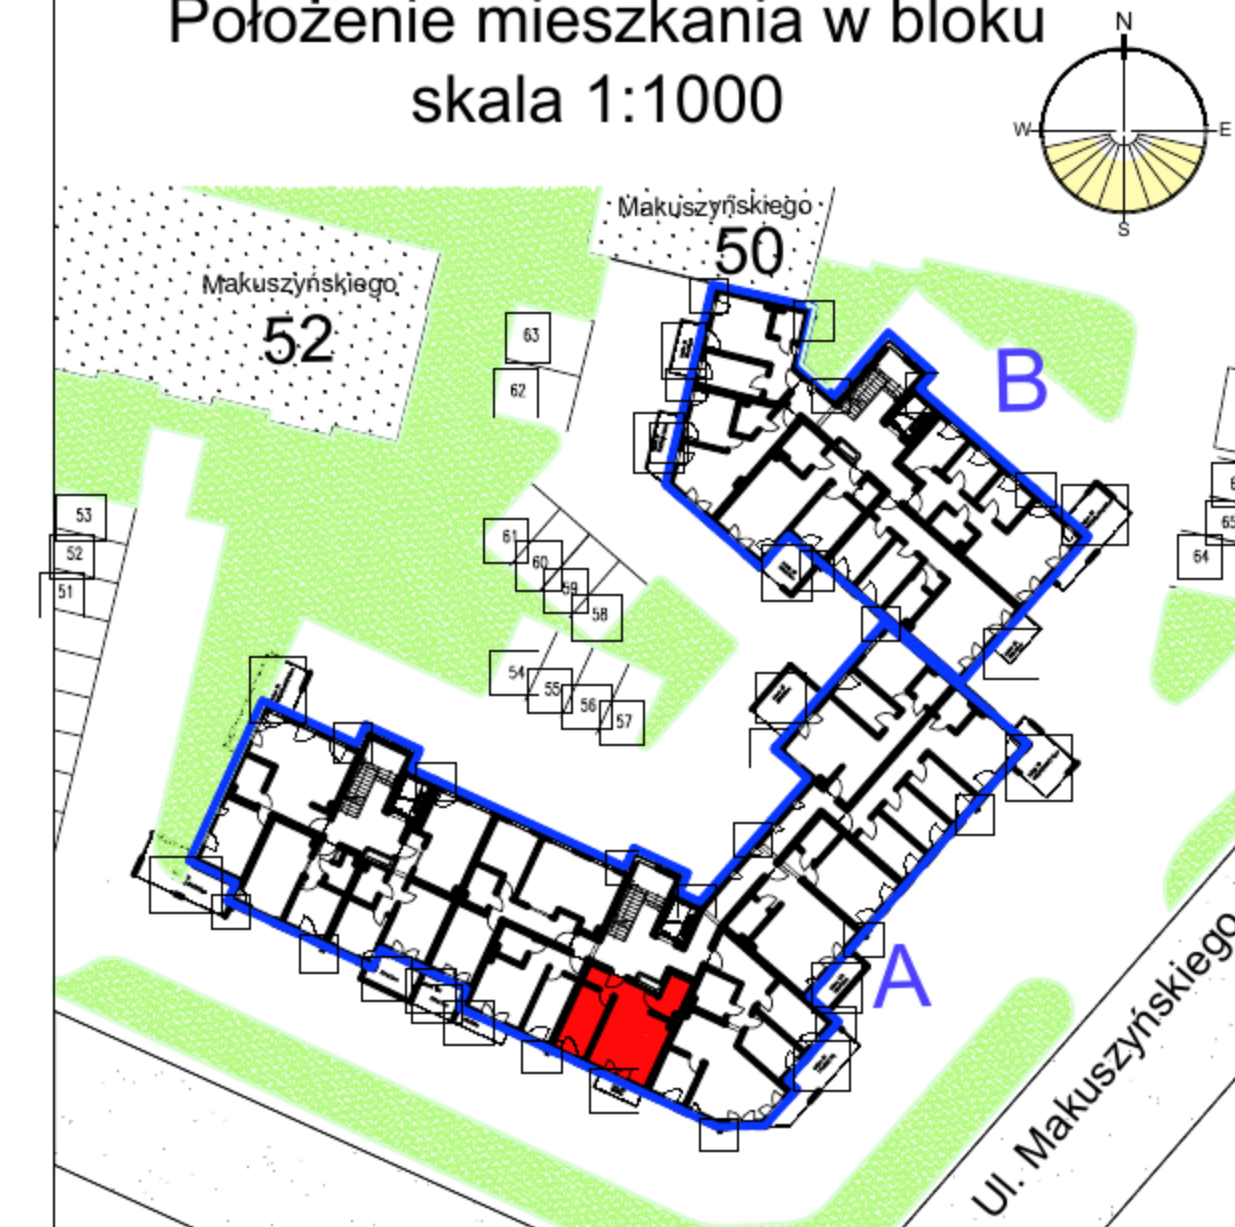

Mieszkanie 12 blok A

Zestawienie powierzchni

Numer	Nazwa	Powierzchnia
225	Przedpokój	5,69m ²
226	Łazienka	4,35m ²
227	Salon+aneks	18,71m ²
328	Pokój	9,76m ²
		38,51m ²



Piętro II

Mieszkanie 12

Gdynia, Makuszyńskiego 46 - blok A



Biuro Sprzedaży Gdynia
ul. Świętojańska 116/2
81-388 Gdynia
Zadzwoń: 784 008 353