



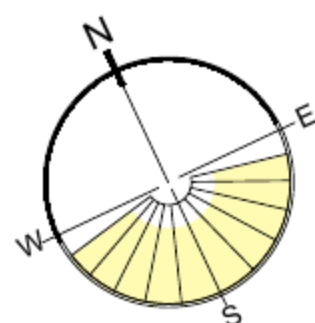


RZUT MIESZKANIA skala 1:100

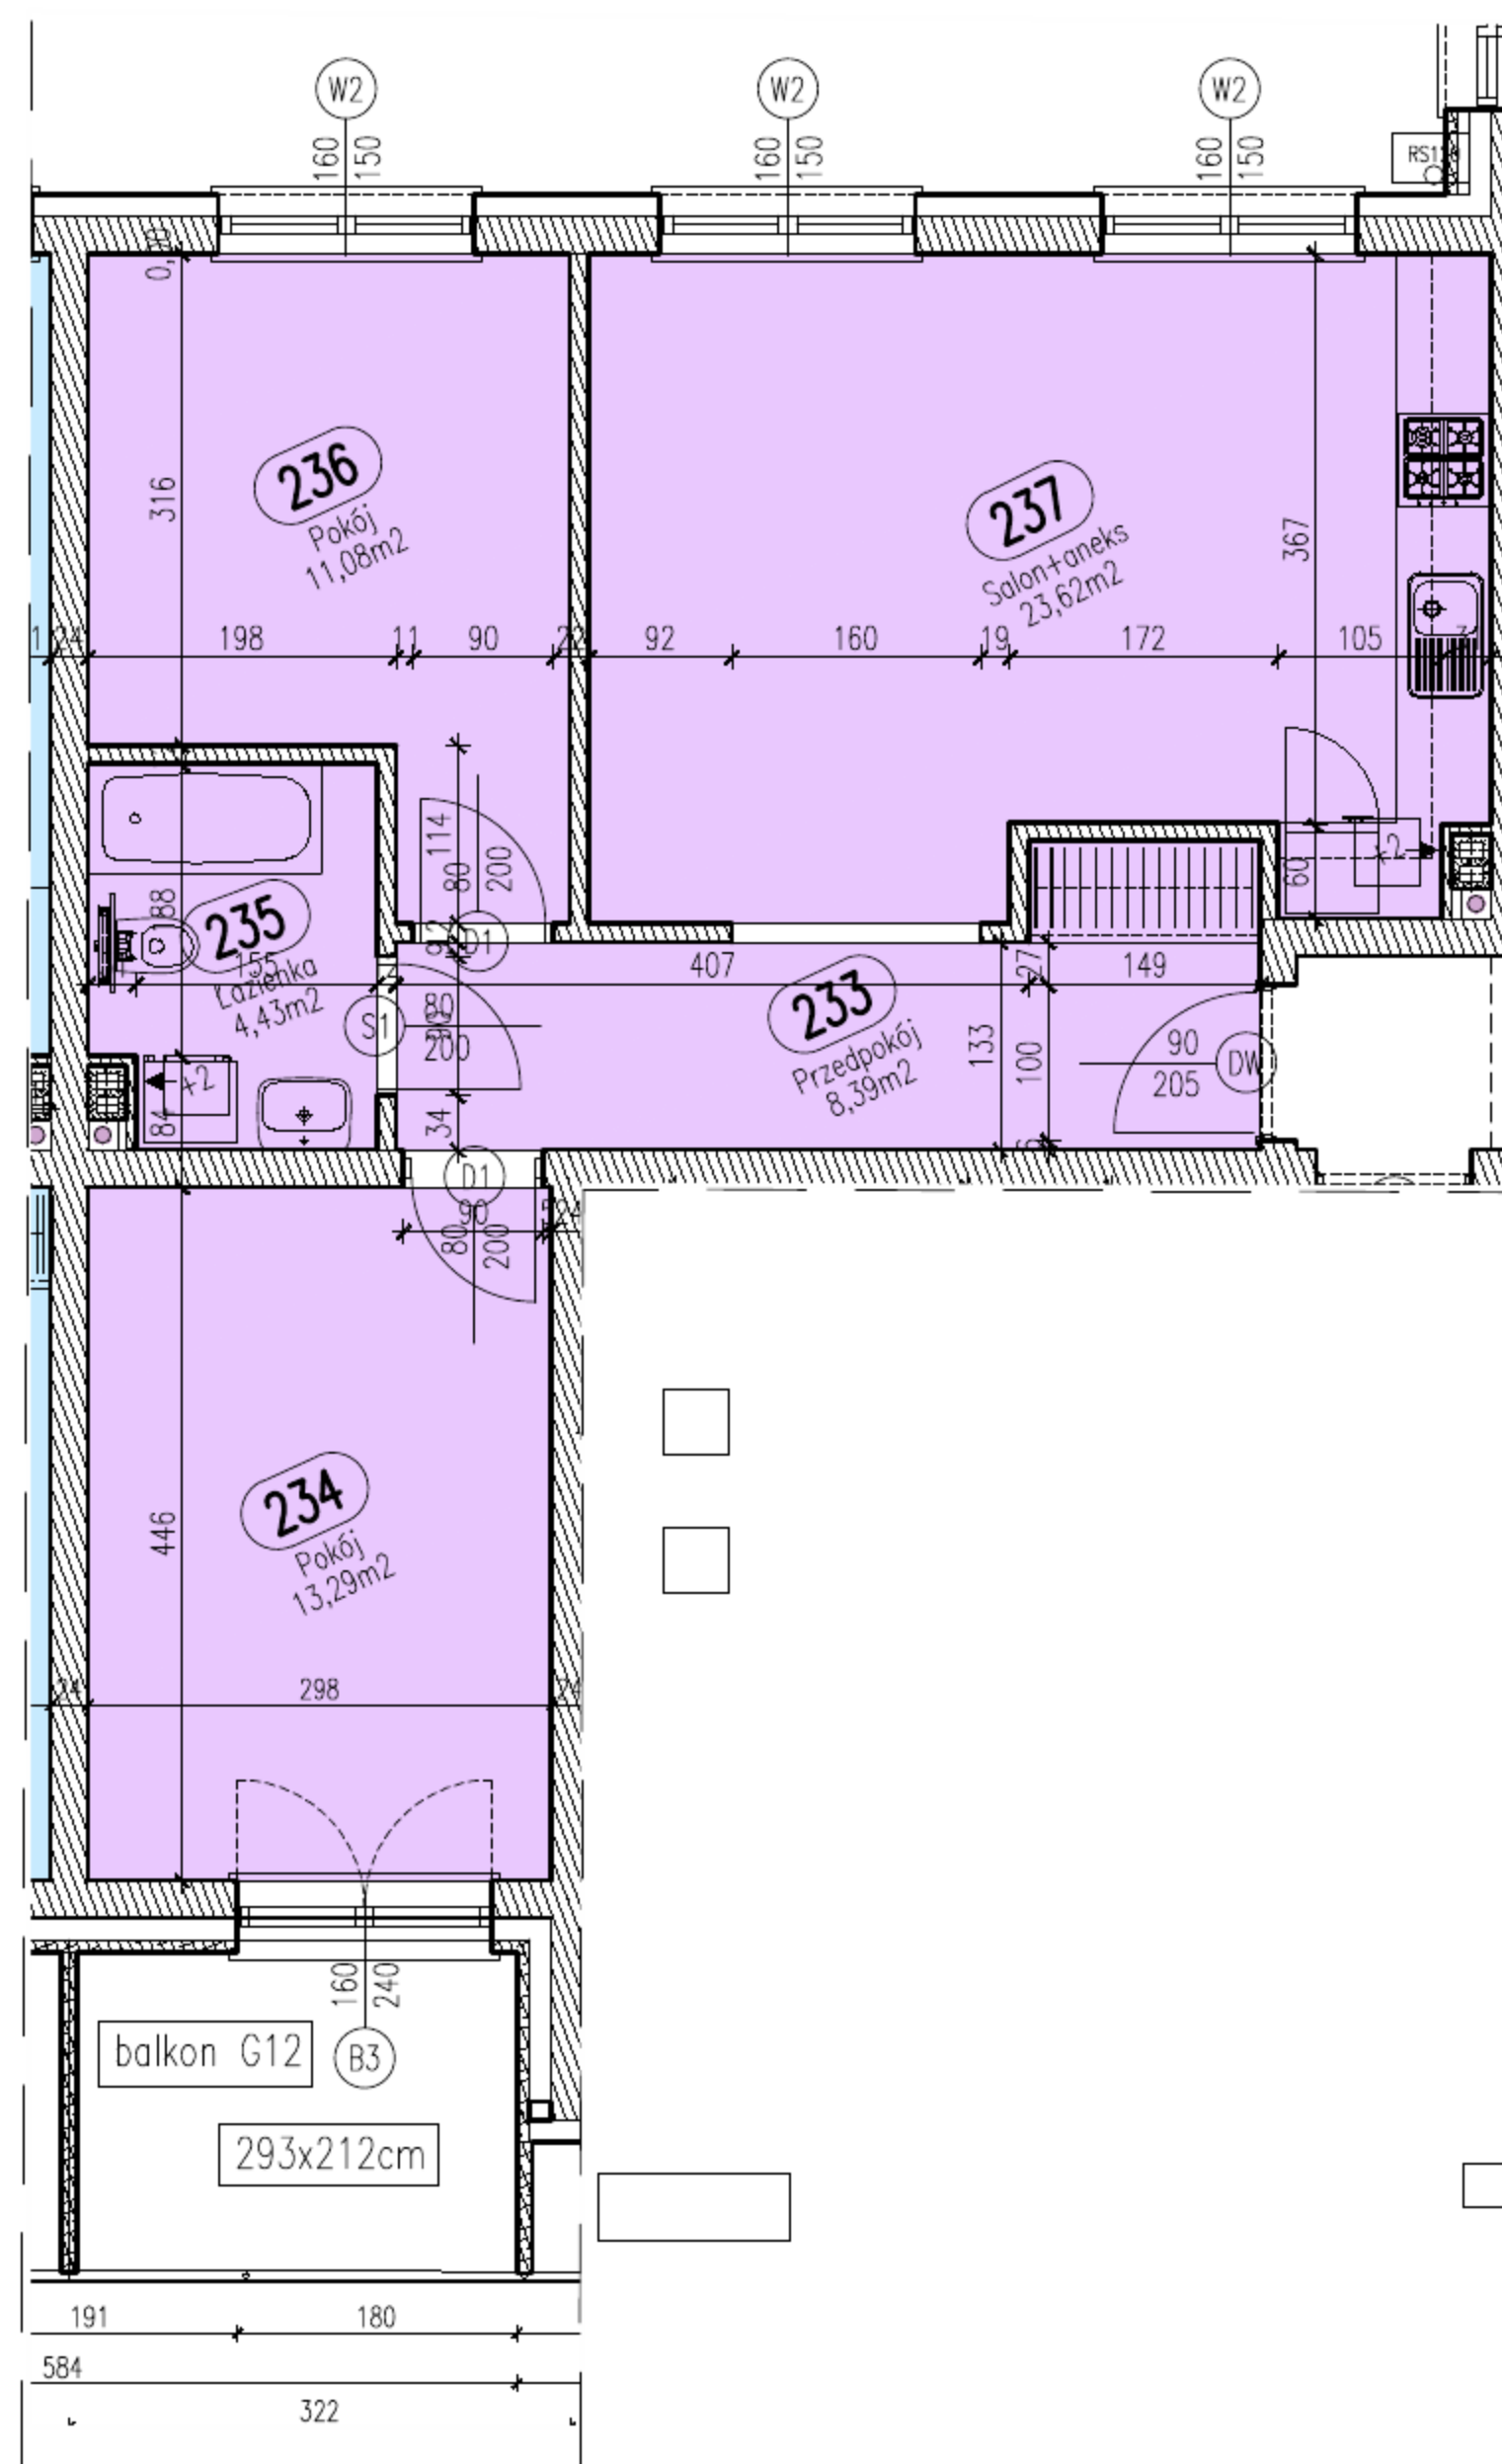

UWAGA: Podane wymiary balkonu dotyczą płyty balkonu, nie uwzględniają barierki i ścianek.

Położenie mieszkania w bloku skala 1:1000

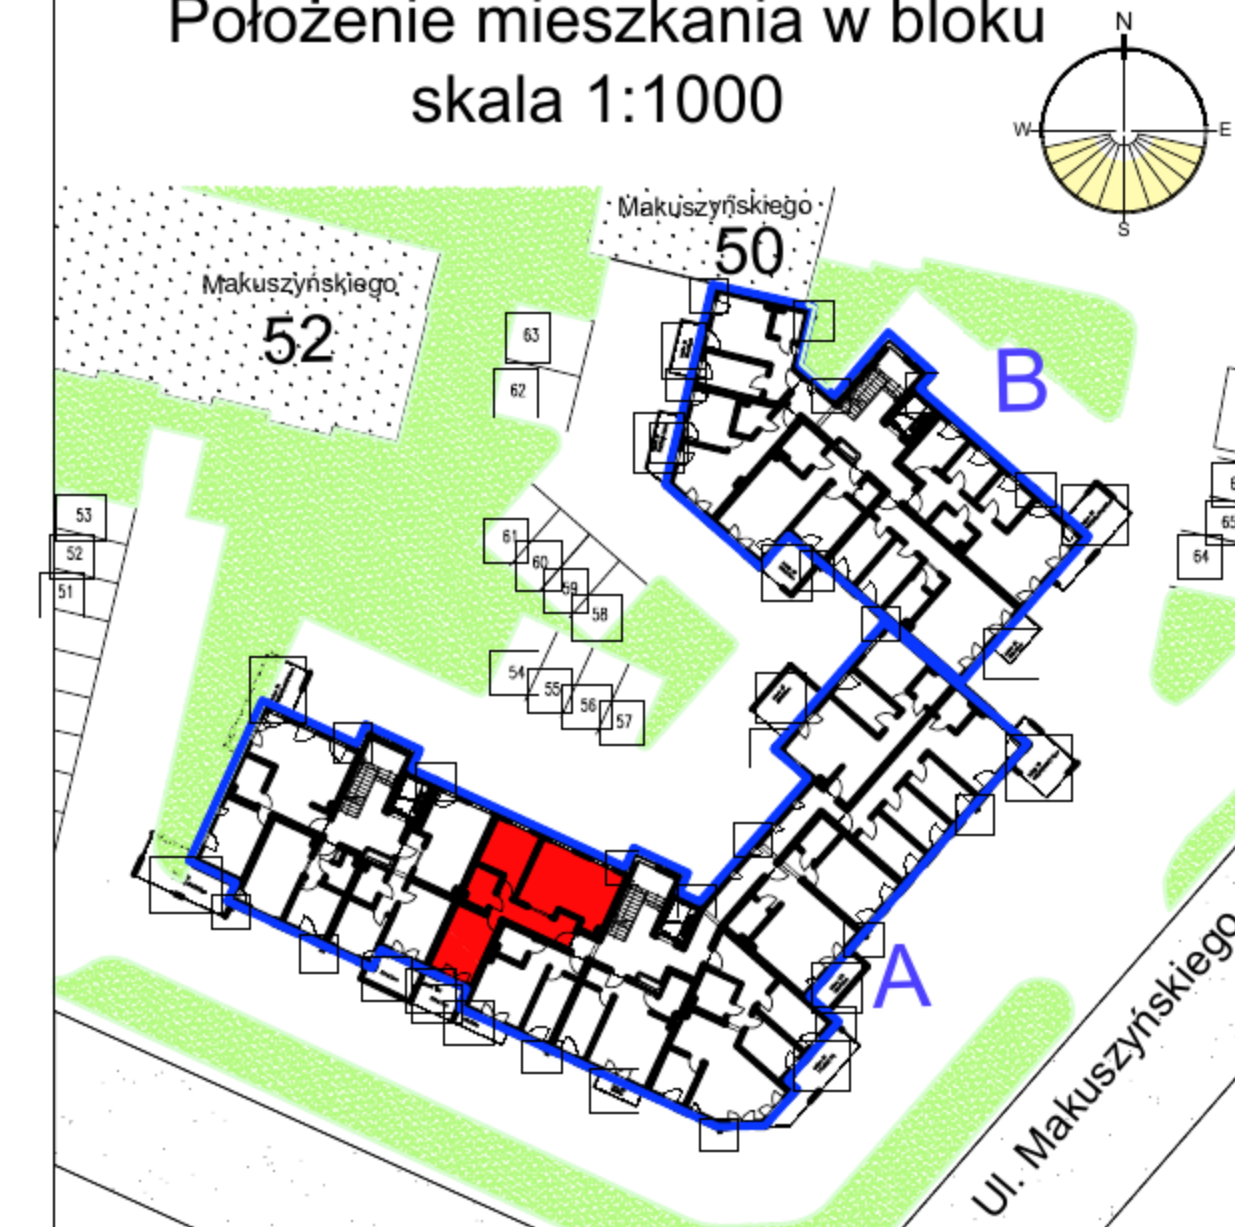

Mieszkanie 14 blok A

Zestawienie powierzchni

Numer	Nazwa	Powierzchnia
233	Przedpokój	8,39m ²
234	Pokój	13,29m ²
235	Łazienka	4,43m ²
236	Pokój	11,08m ²
237	Salon+aneks	23,62m ²
		60,80m ²



Piętro II

Mieszkanie 14

Gdynia, Makuszyńskiego 46 - blok A



Biuro Sprzedaży Gdynia
ul. Świętojańska 116/2
81-388 Gdynia
Zadzwoń: 784 008 353