


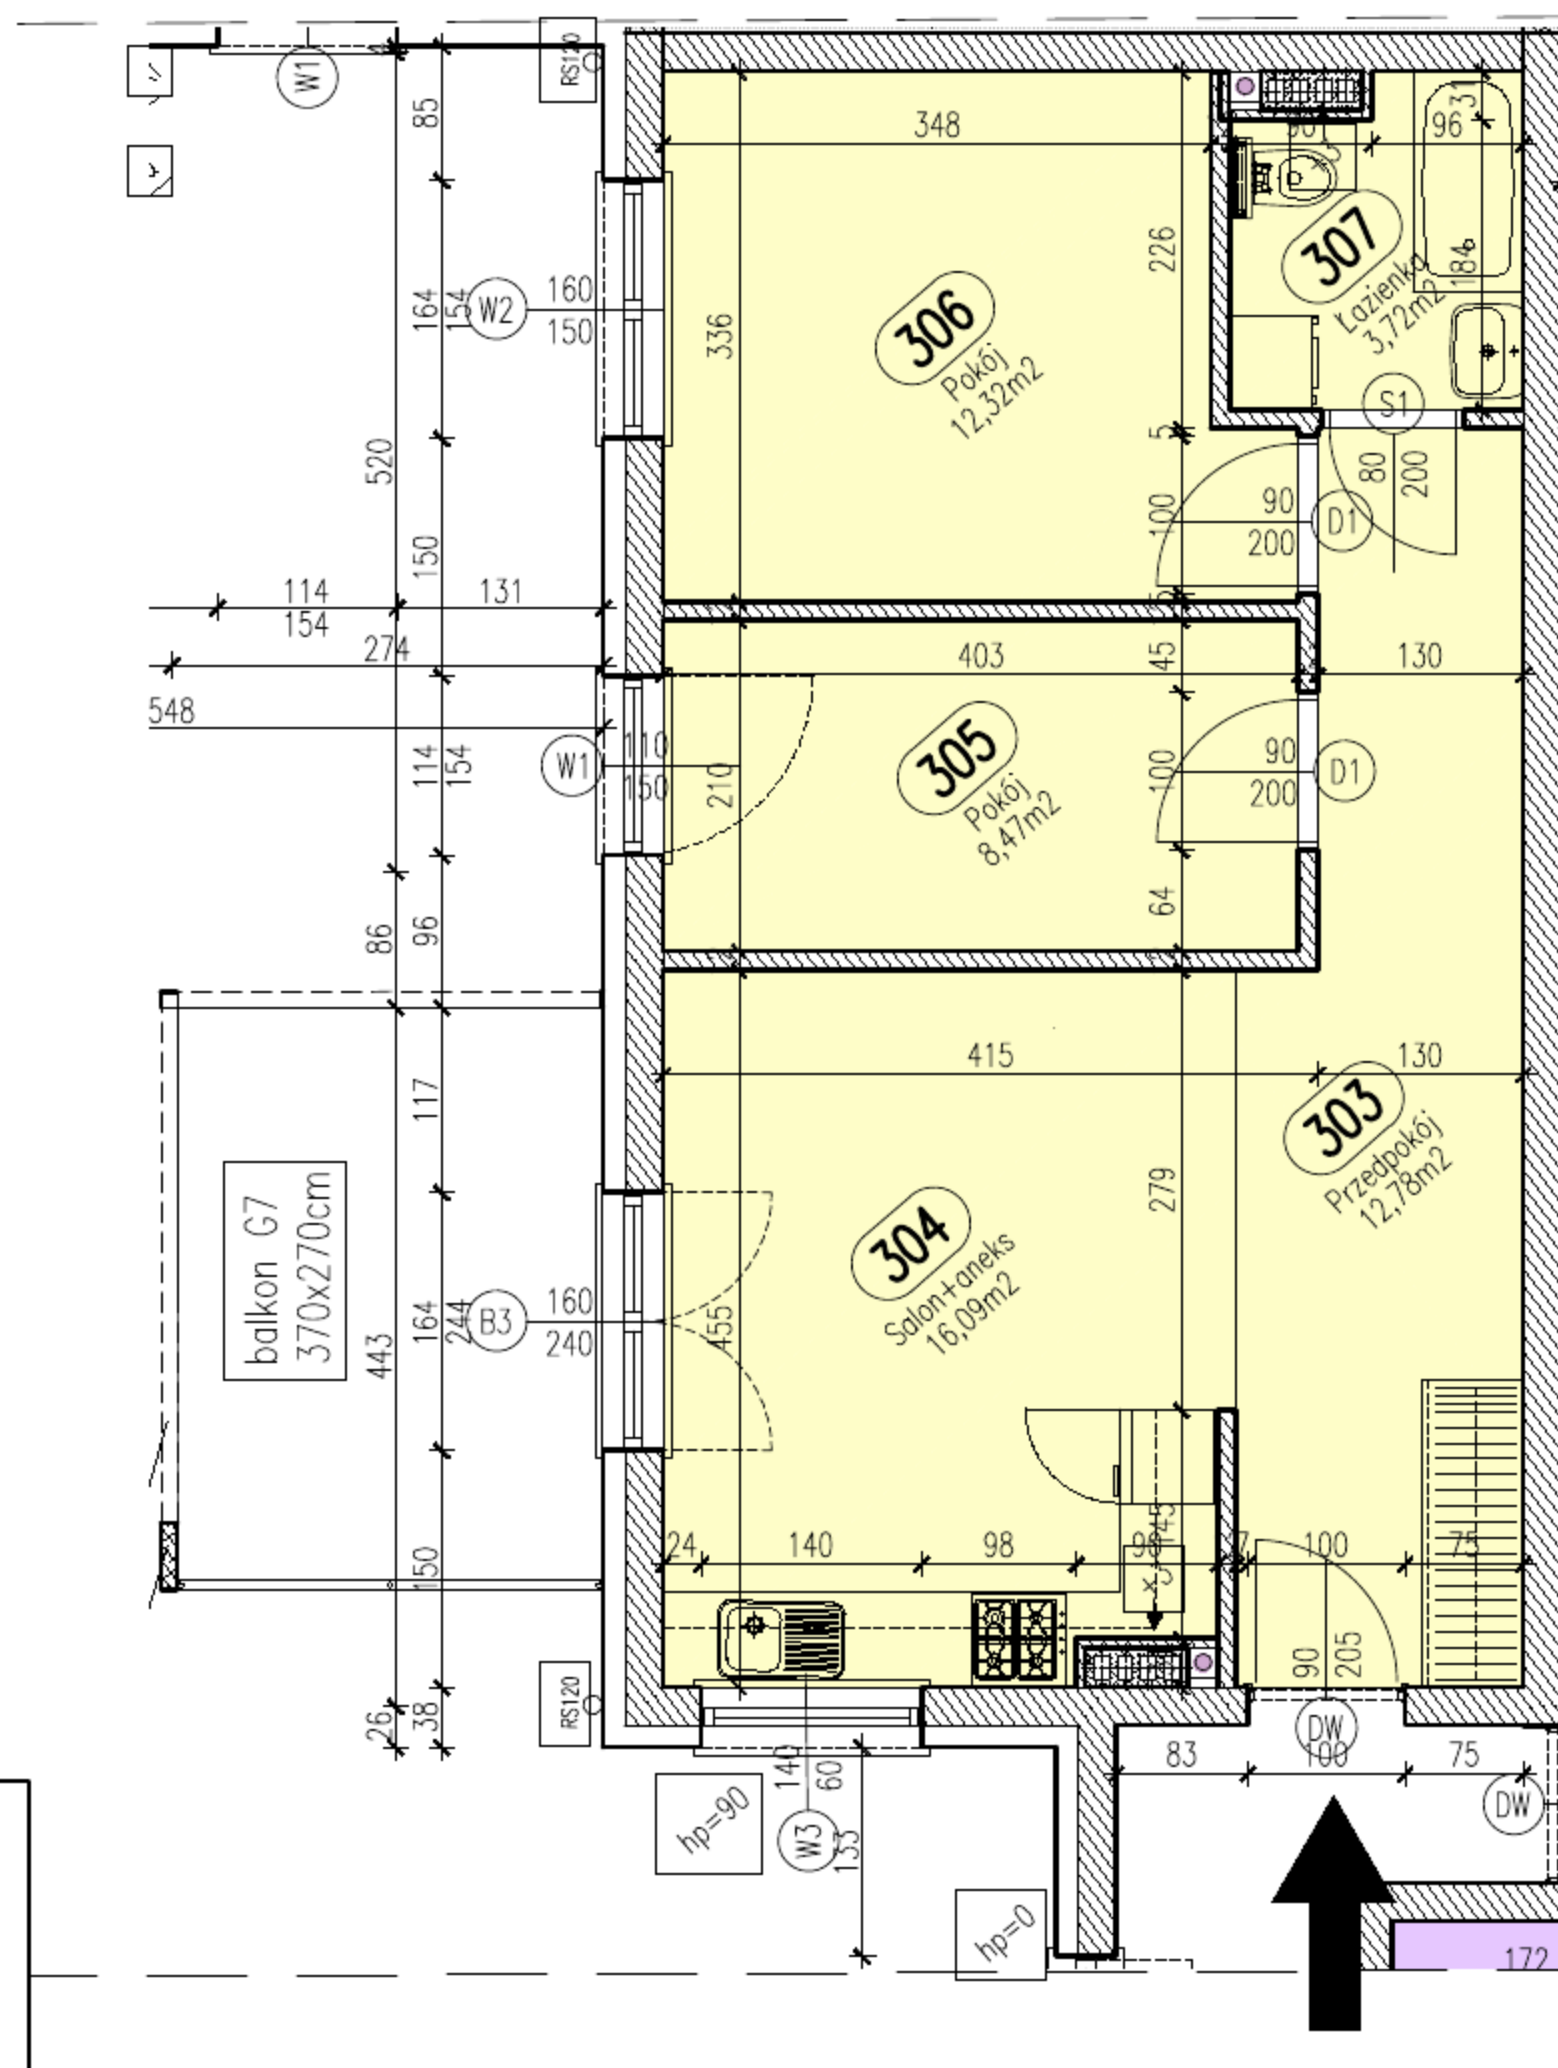

RZUT MIESZKANIA skala 1:100




UWAGA: Podane wymiary balkonu dotyczą płyty balkonu, nie uwzględniają barierki i ścianek.



Biuro Sprzedaży Gdynia
ul. Świętojańska 116/2
81-388 Gdynia
Zadzwoń: 784 008 353

Położenie mieszkania w bloku skala 1:1000

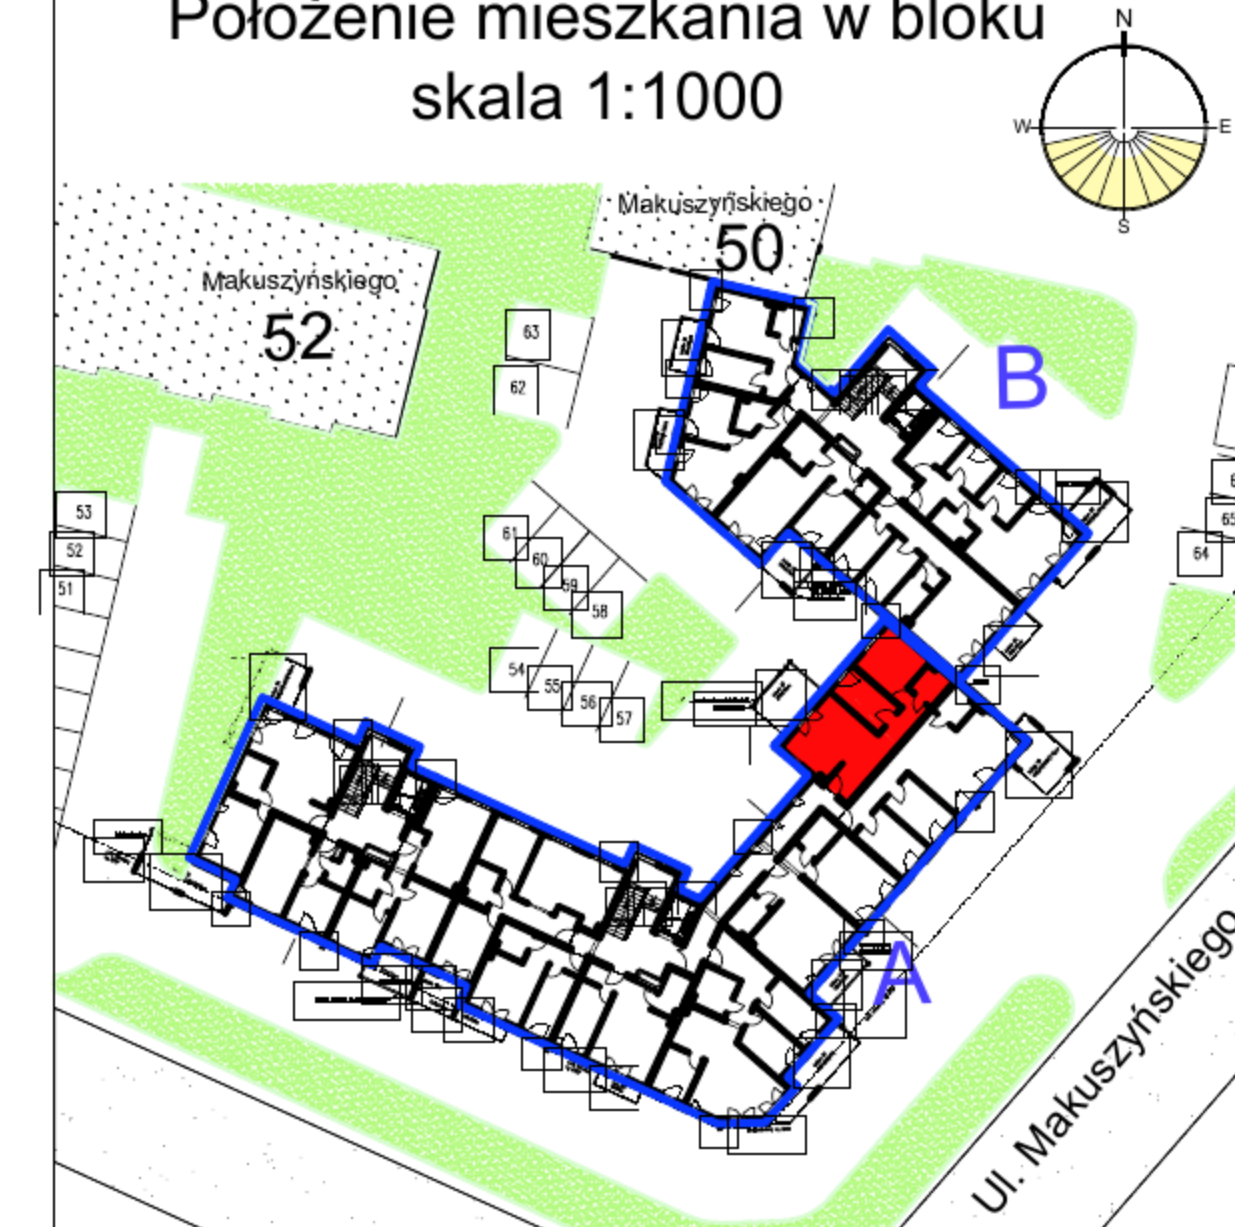

Mieszkanie 15 blok A

Zestawienie powierzchni

Numer	Nazwa	Powierzchnia
303	Przedpokój	12,78m ²
304	Salon+aneks	16,09m ²
305	Pokój	8,47m ²
306	Pokój	12,32m ²
307	Łazienka	3,72m ²
		53,37m ²



Piętro III

Mieszkanie 15

Gdynia, Makuszyńskiego 46 - blok A