


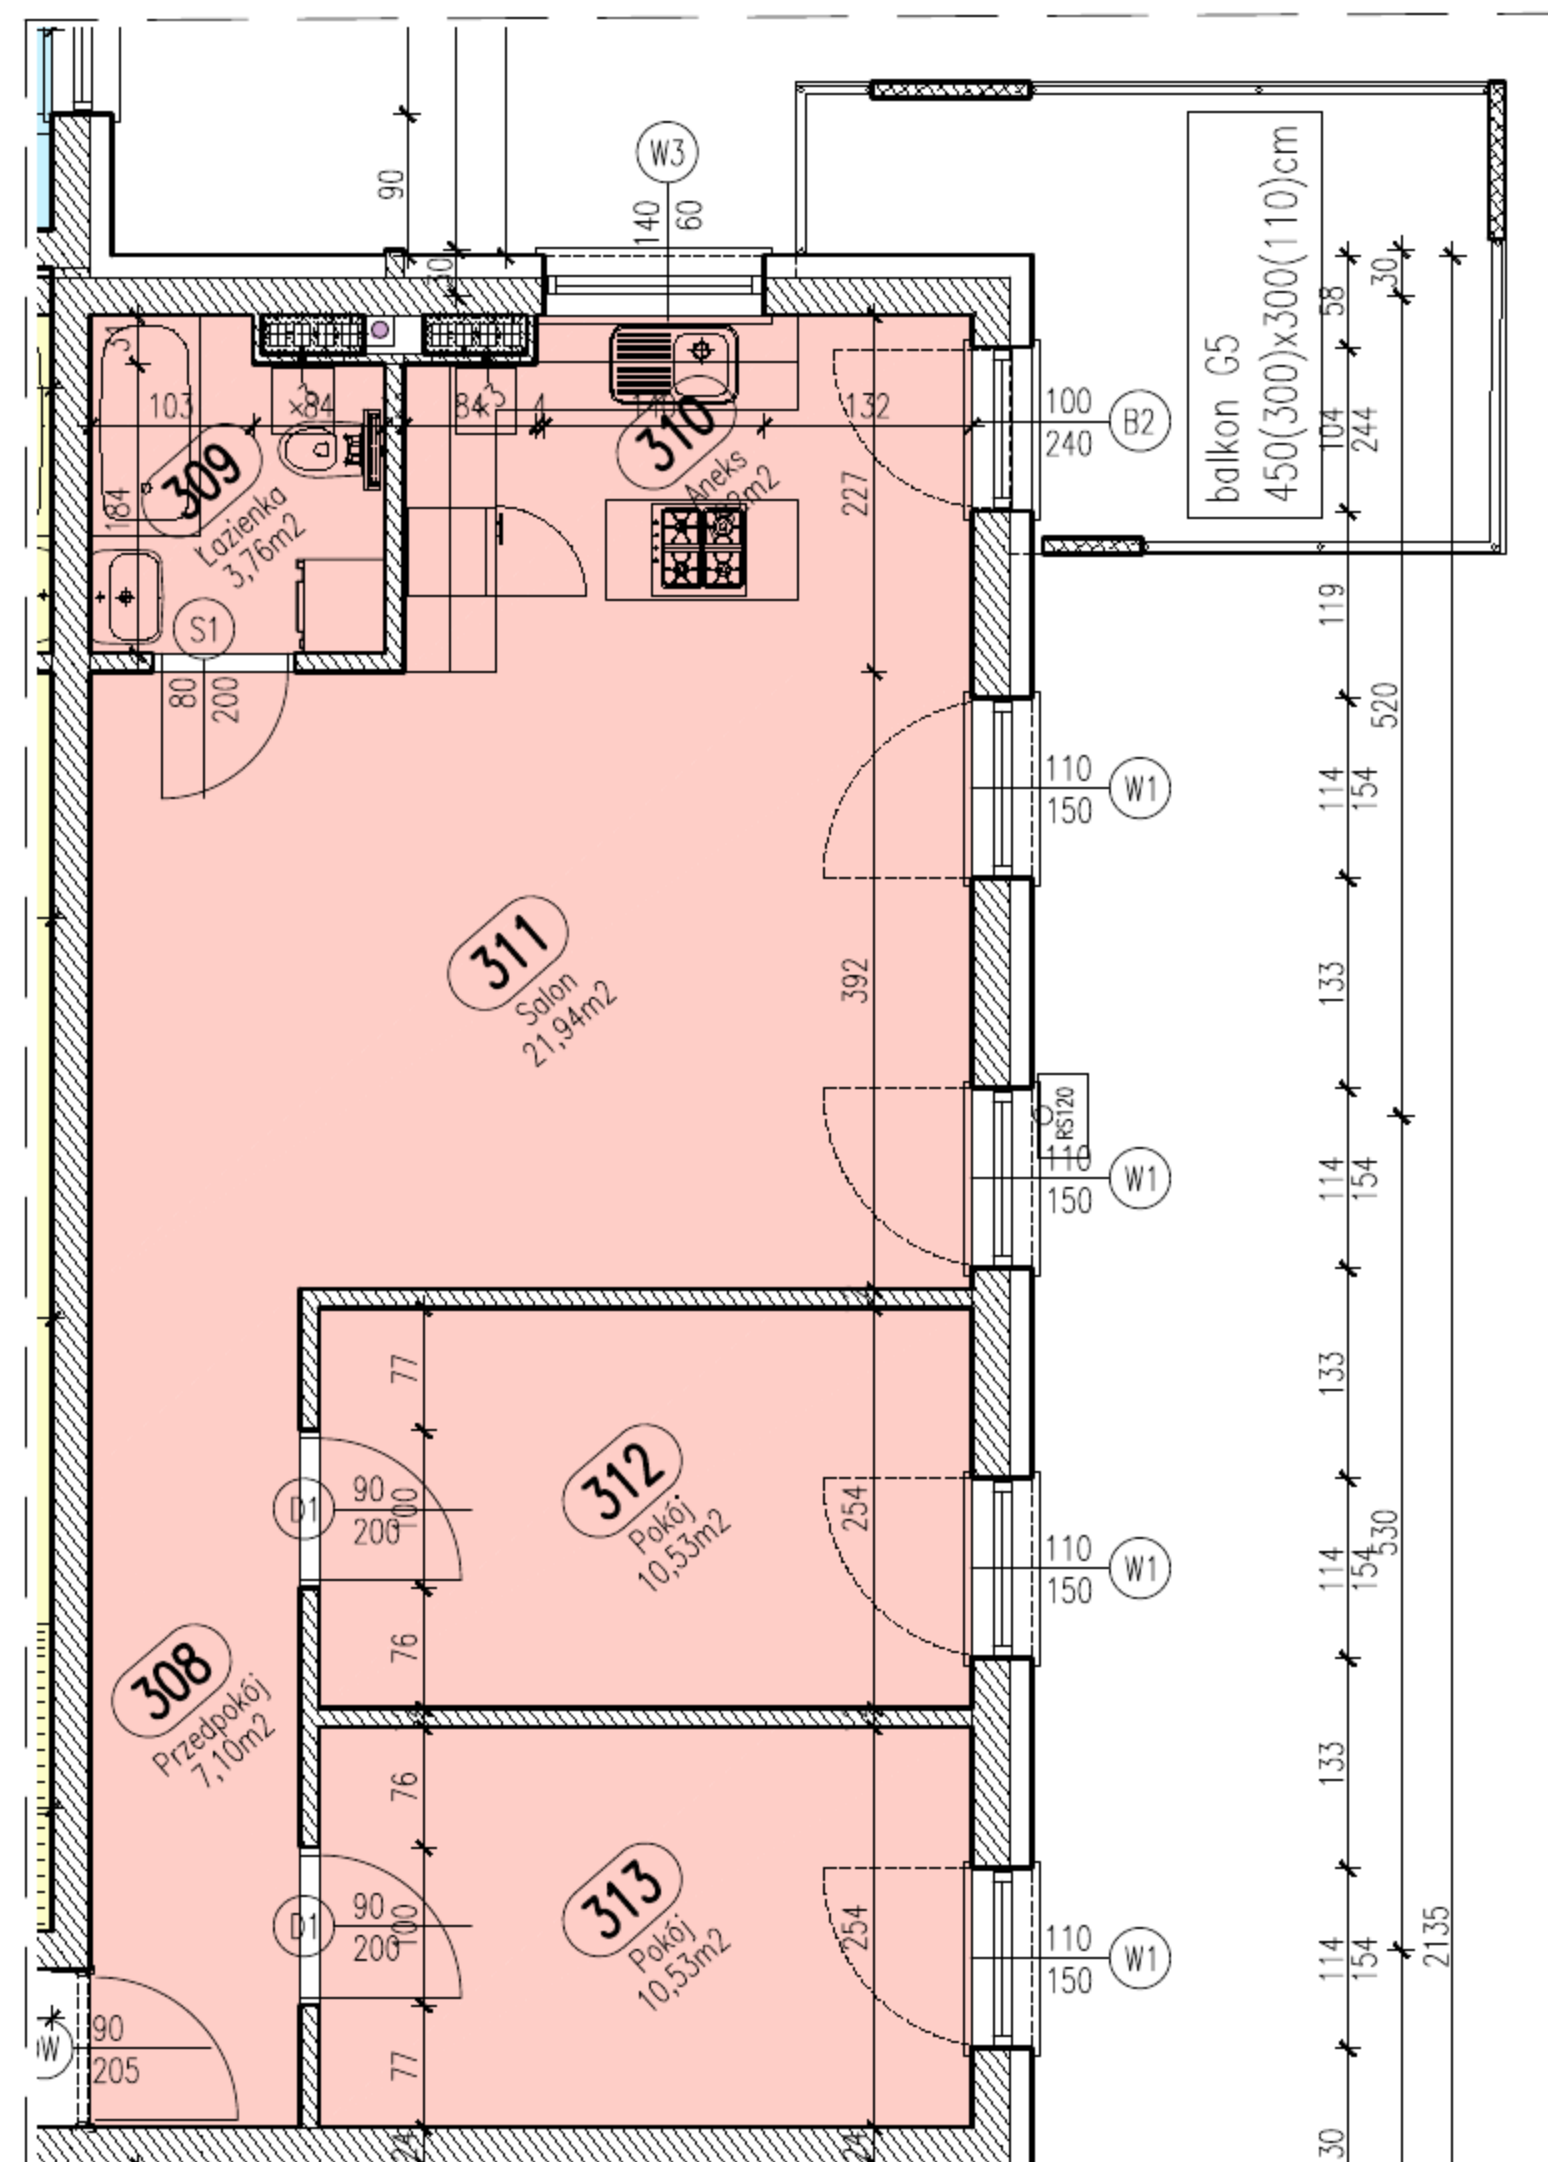


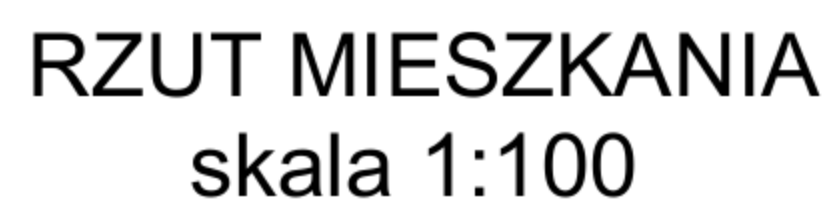

UWAGA: Podane wymiary balkonu dotyczą płyty balkonu, nie uwzględniają barierek i ścianek.

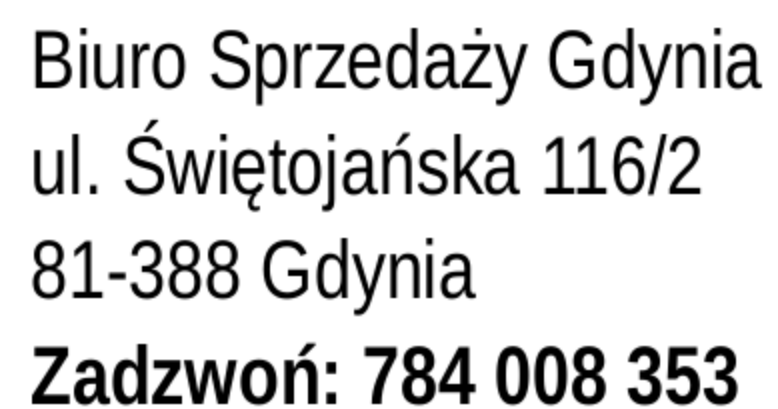

Położenie mieszkania w bloku
skala 1:1000

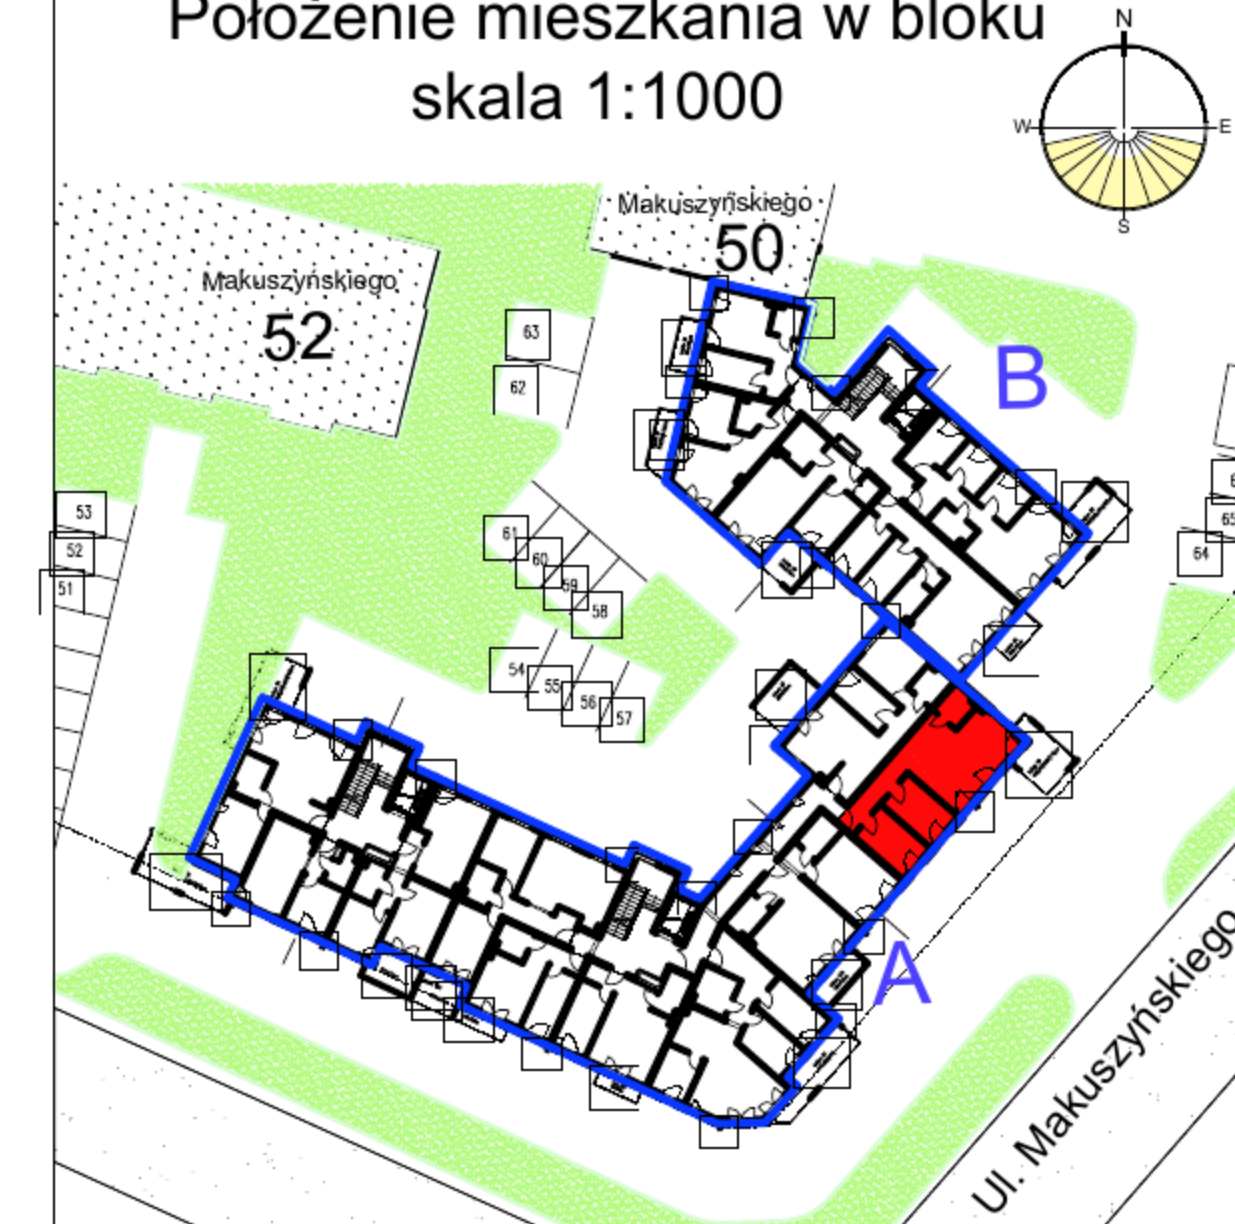

 Mieszkanie 16 blok A

Zestawienie powierzchni		
Numer	Nazwa	Powierzchnia
308	Przedpokój	7,10m ²
309	Łazienka	3,76m ²
310	Aneks	7,92m ²
311	Salon	21,94m ²
312	Pokój	10,53m ²
313	Pokój	10,53m ²
		61,78m ²



Pietro III

Mieszkanie 16

Gdynia, Makuszyńskiego 46 - blok A