

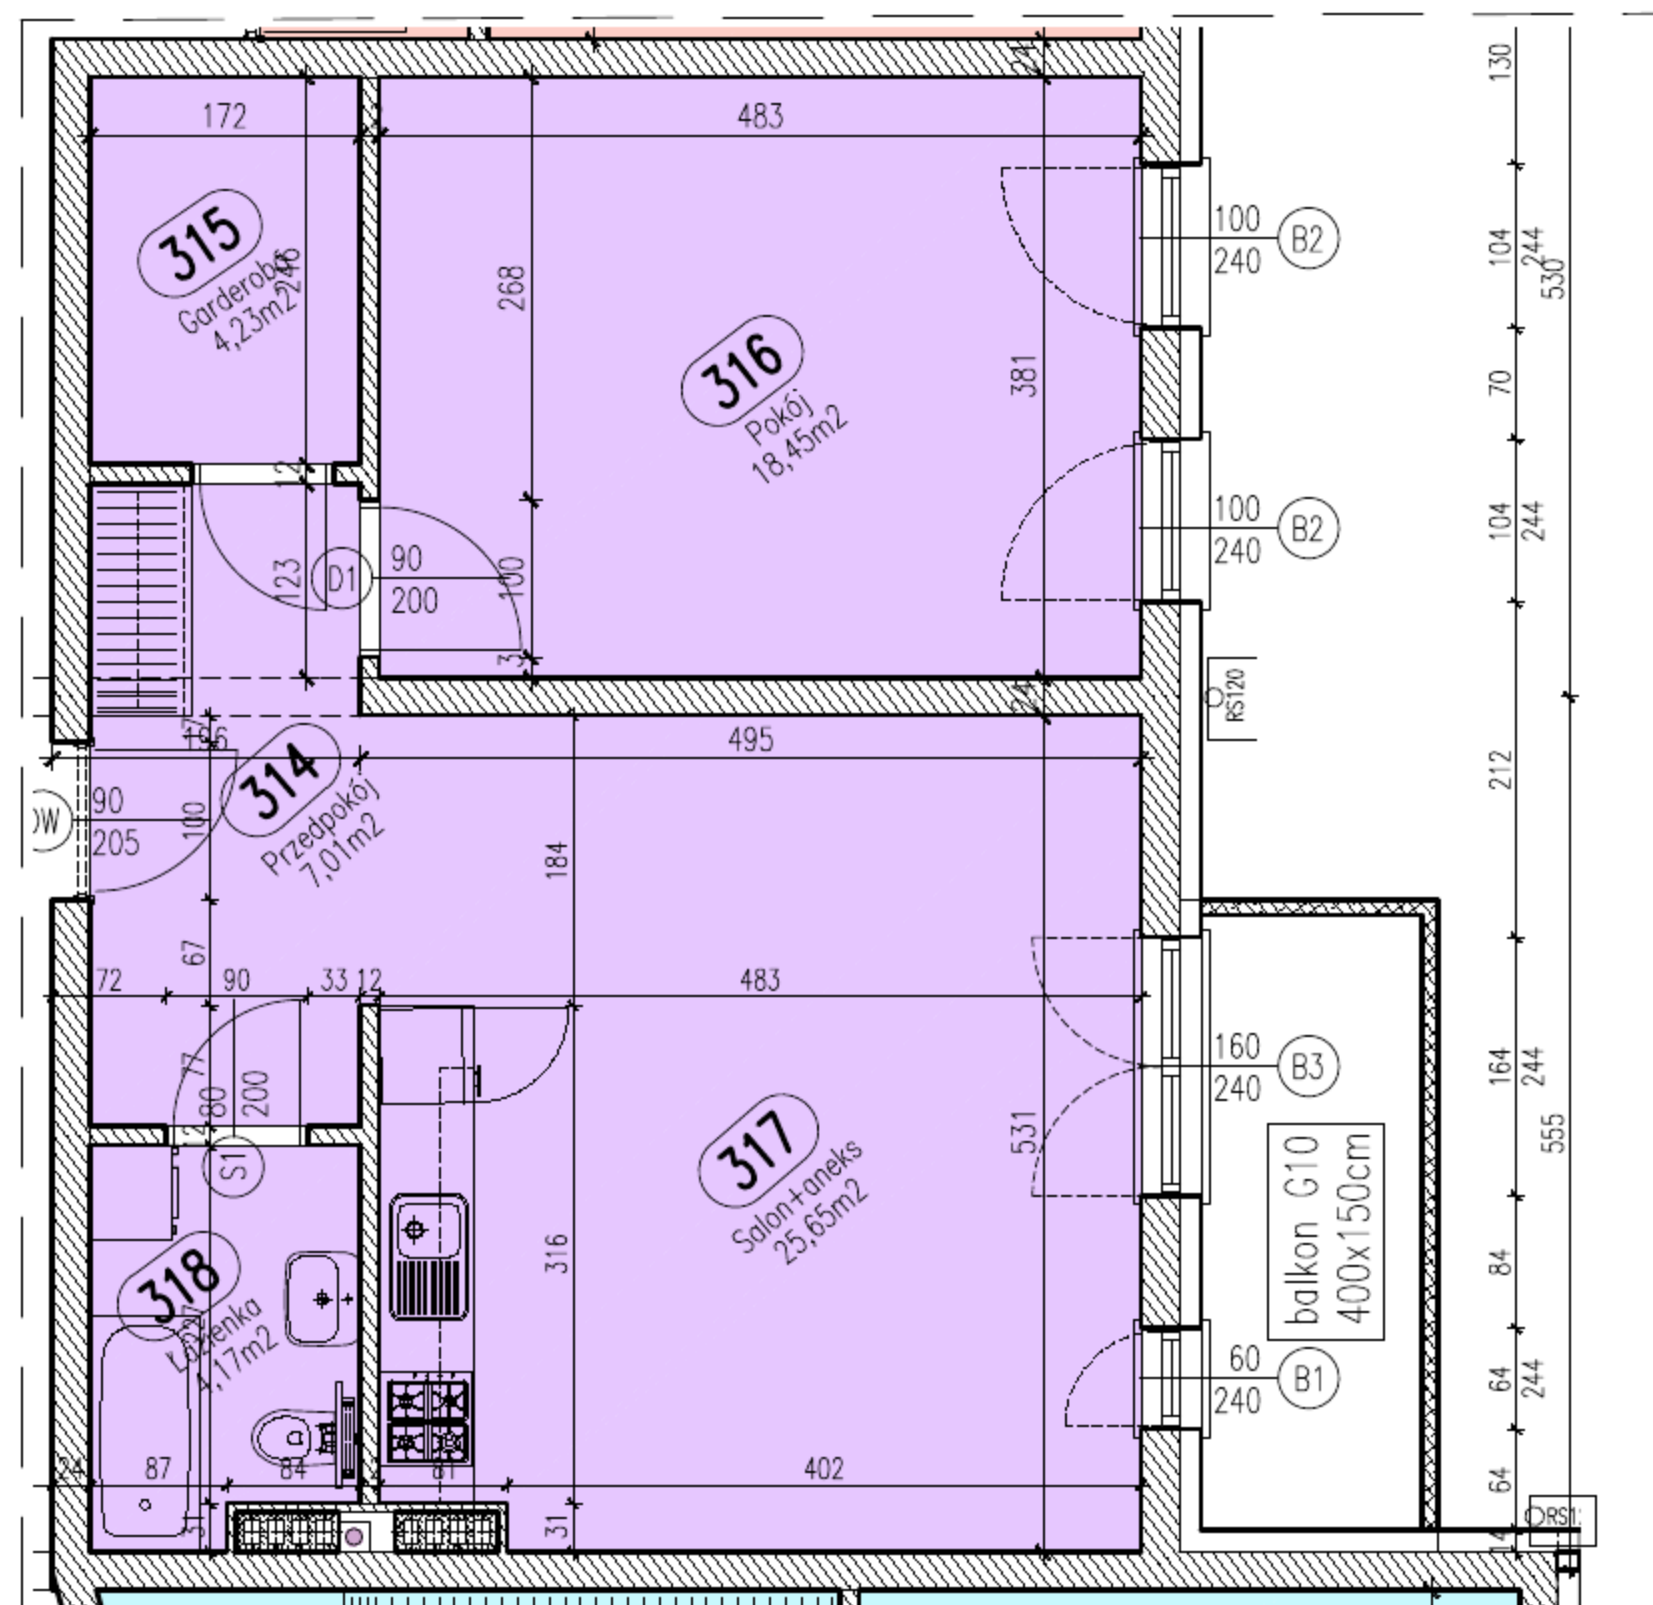


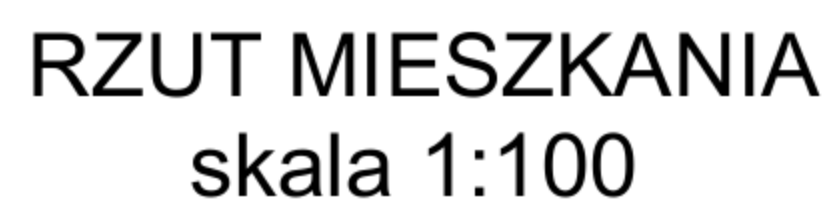

Biuro Sprzedaży Gdynia
ul. Świętojańska 116/2
81-388 Gdynia
Zadzwoń: 784 008 353

UWAGA: Podane wymiary balkonu dotyczą płyty balkonu, nie uwzględniają barier i ścianek.

Położenie mieszkania w bloku
skala 1:1000

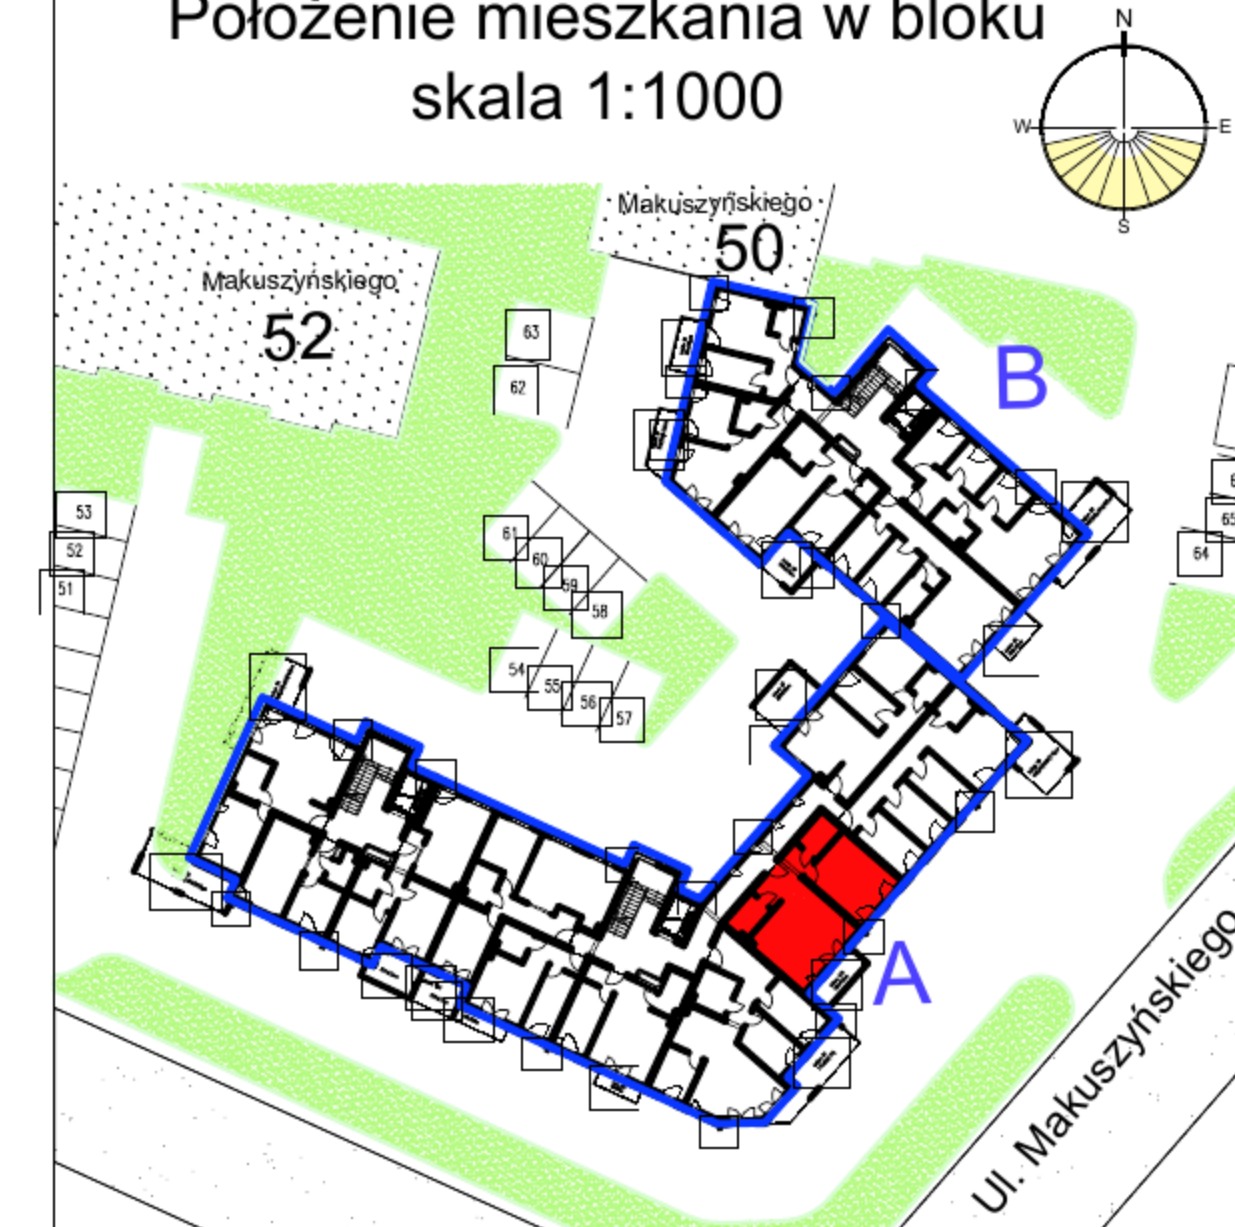

 Mieszkanie 17 blok A

Zestawienie powierzchni		
Numer	Nazwa	Powierzchnia
314	Przedpokój	7,01m ²
315	Garderoba	4,23m ²
316	Pokój	18,45m ²
317	Salon+aneks	25,65m ²
318	Łazienka	4,17m ²
		59,51m ²



Pietro III

Mieszkanie 17

Gdynia, Makuszyńskiego 46 - blok A