



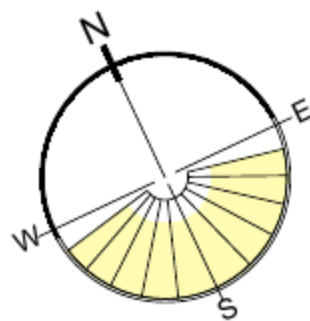


RZUT MIESZKANIA skala 1:100

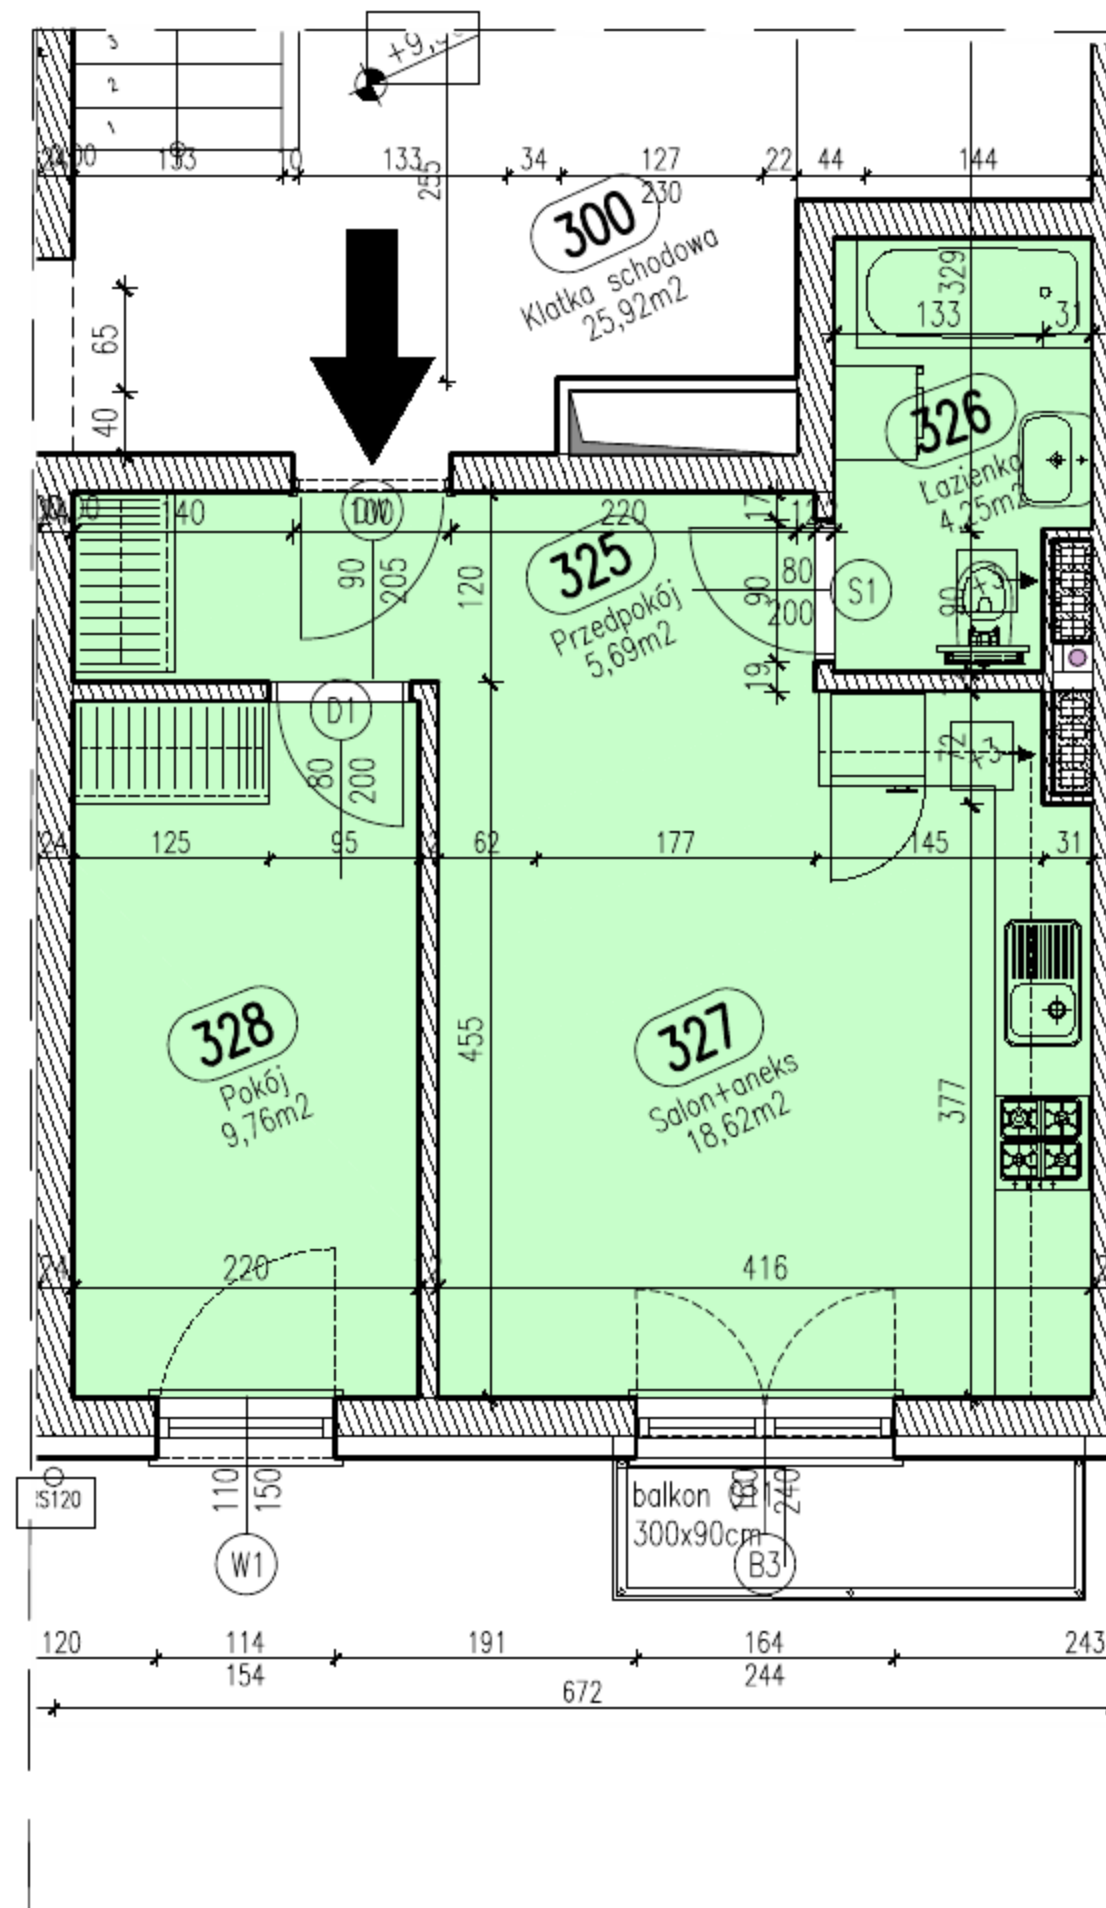

UWAGA: Podane wymiary balkonu dotyczą płyty balkonu, nie uwzględniają barierki i ścianek.

Położenie mieszkania w bloku skala 1:1000

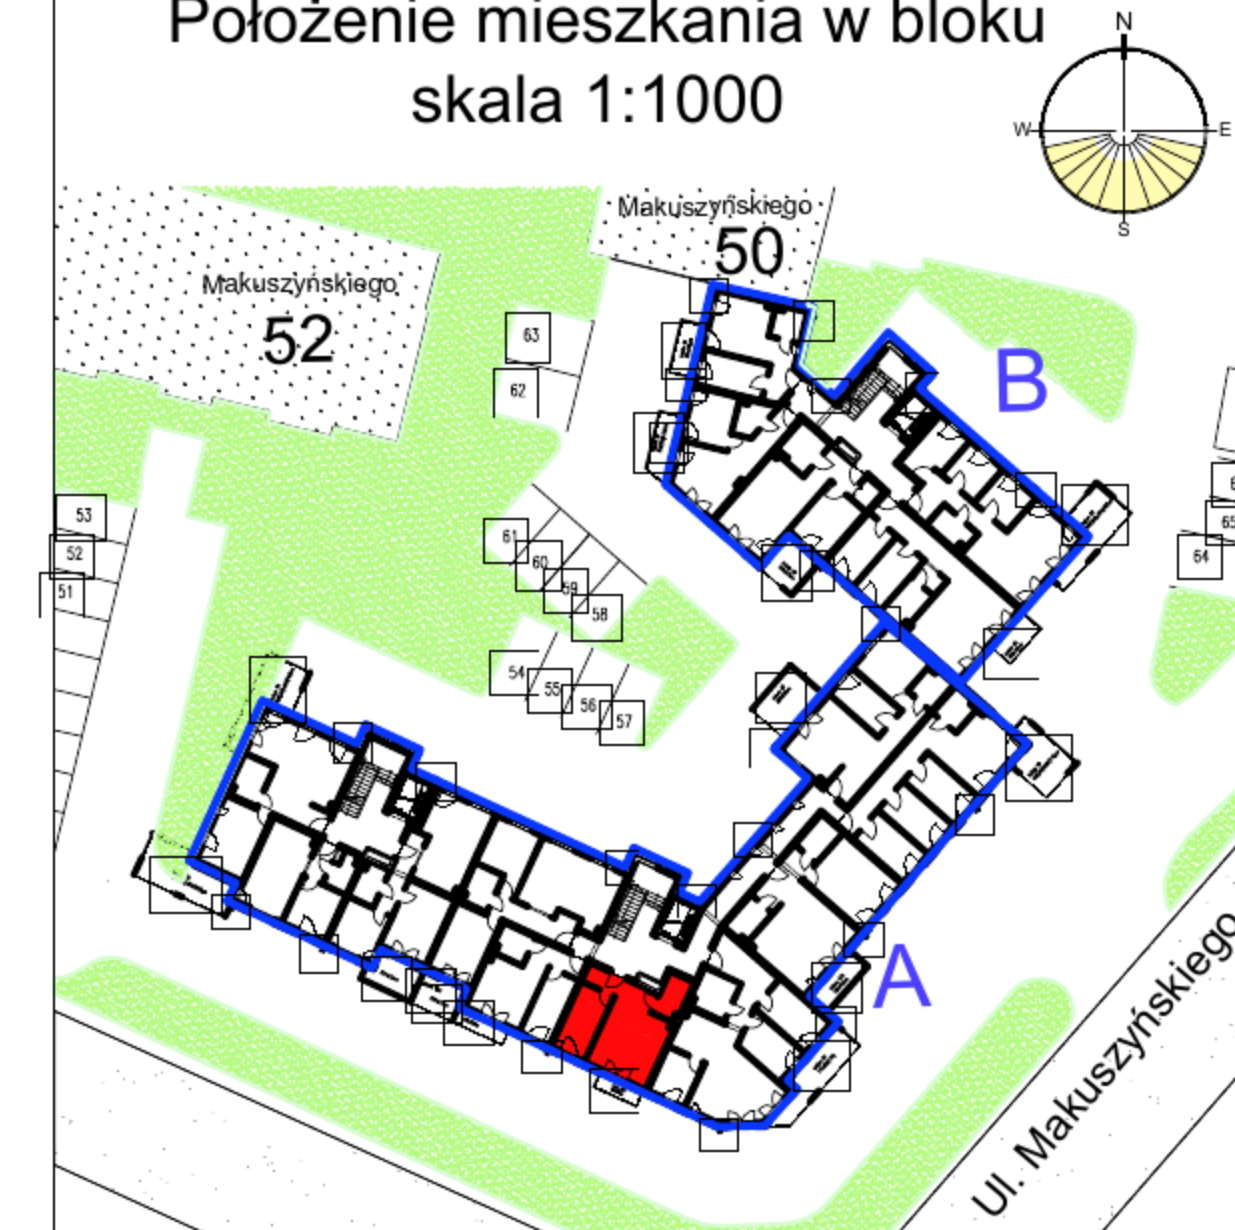

Mieszkanie 19 blok A

Zestawienie powierzchni		
Numer	Nazwa	Powierzchnia
325	Przedpokój	5,69m ²
326	Łazienka	4,25m ²
327	Salon+aneks	18,62m ²
328	Pokój	9,76m ²
		38,32m ²



Piętro III

Mieszkanie 19

Gdynia, Makuszyńskiego 46 - blok A

TYSZKIEWICZ
NIERUCHOMOŚCI

Biuro Sprzedaży Gdynia
ul. Świętojańska 116/2
81-388 Gdynia
Zadzwoń: 784 008 353