


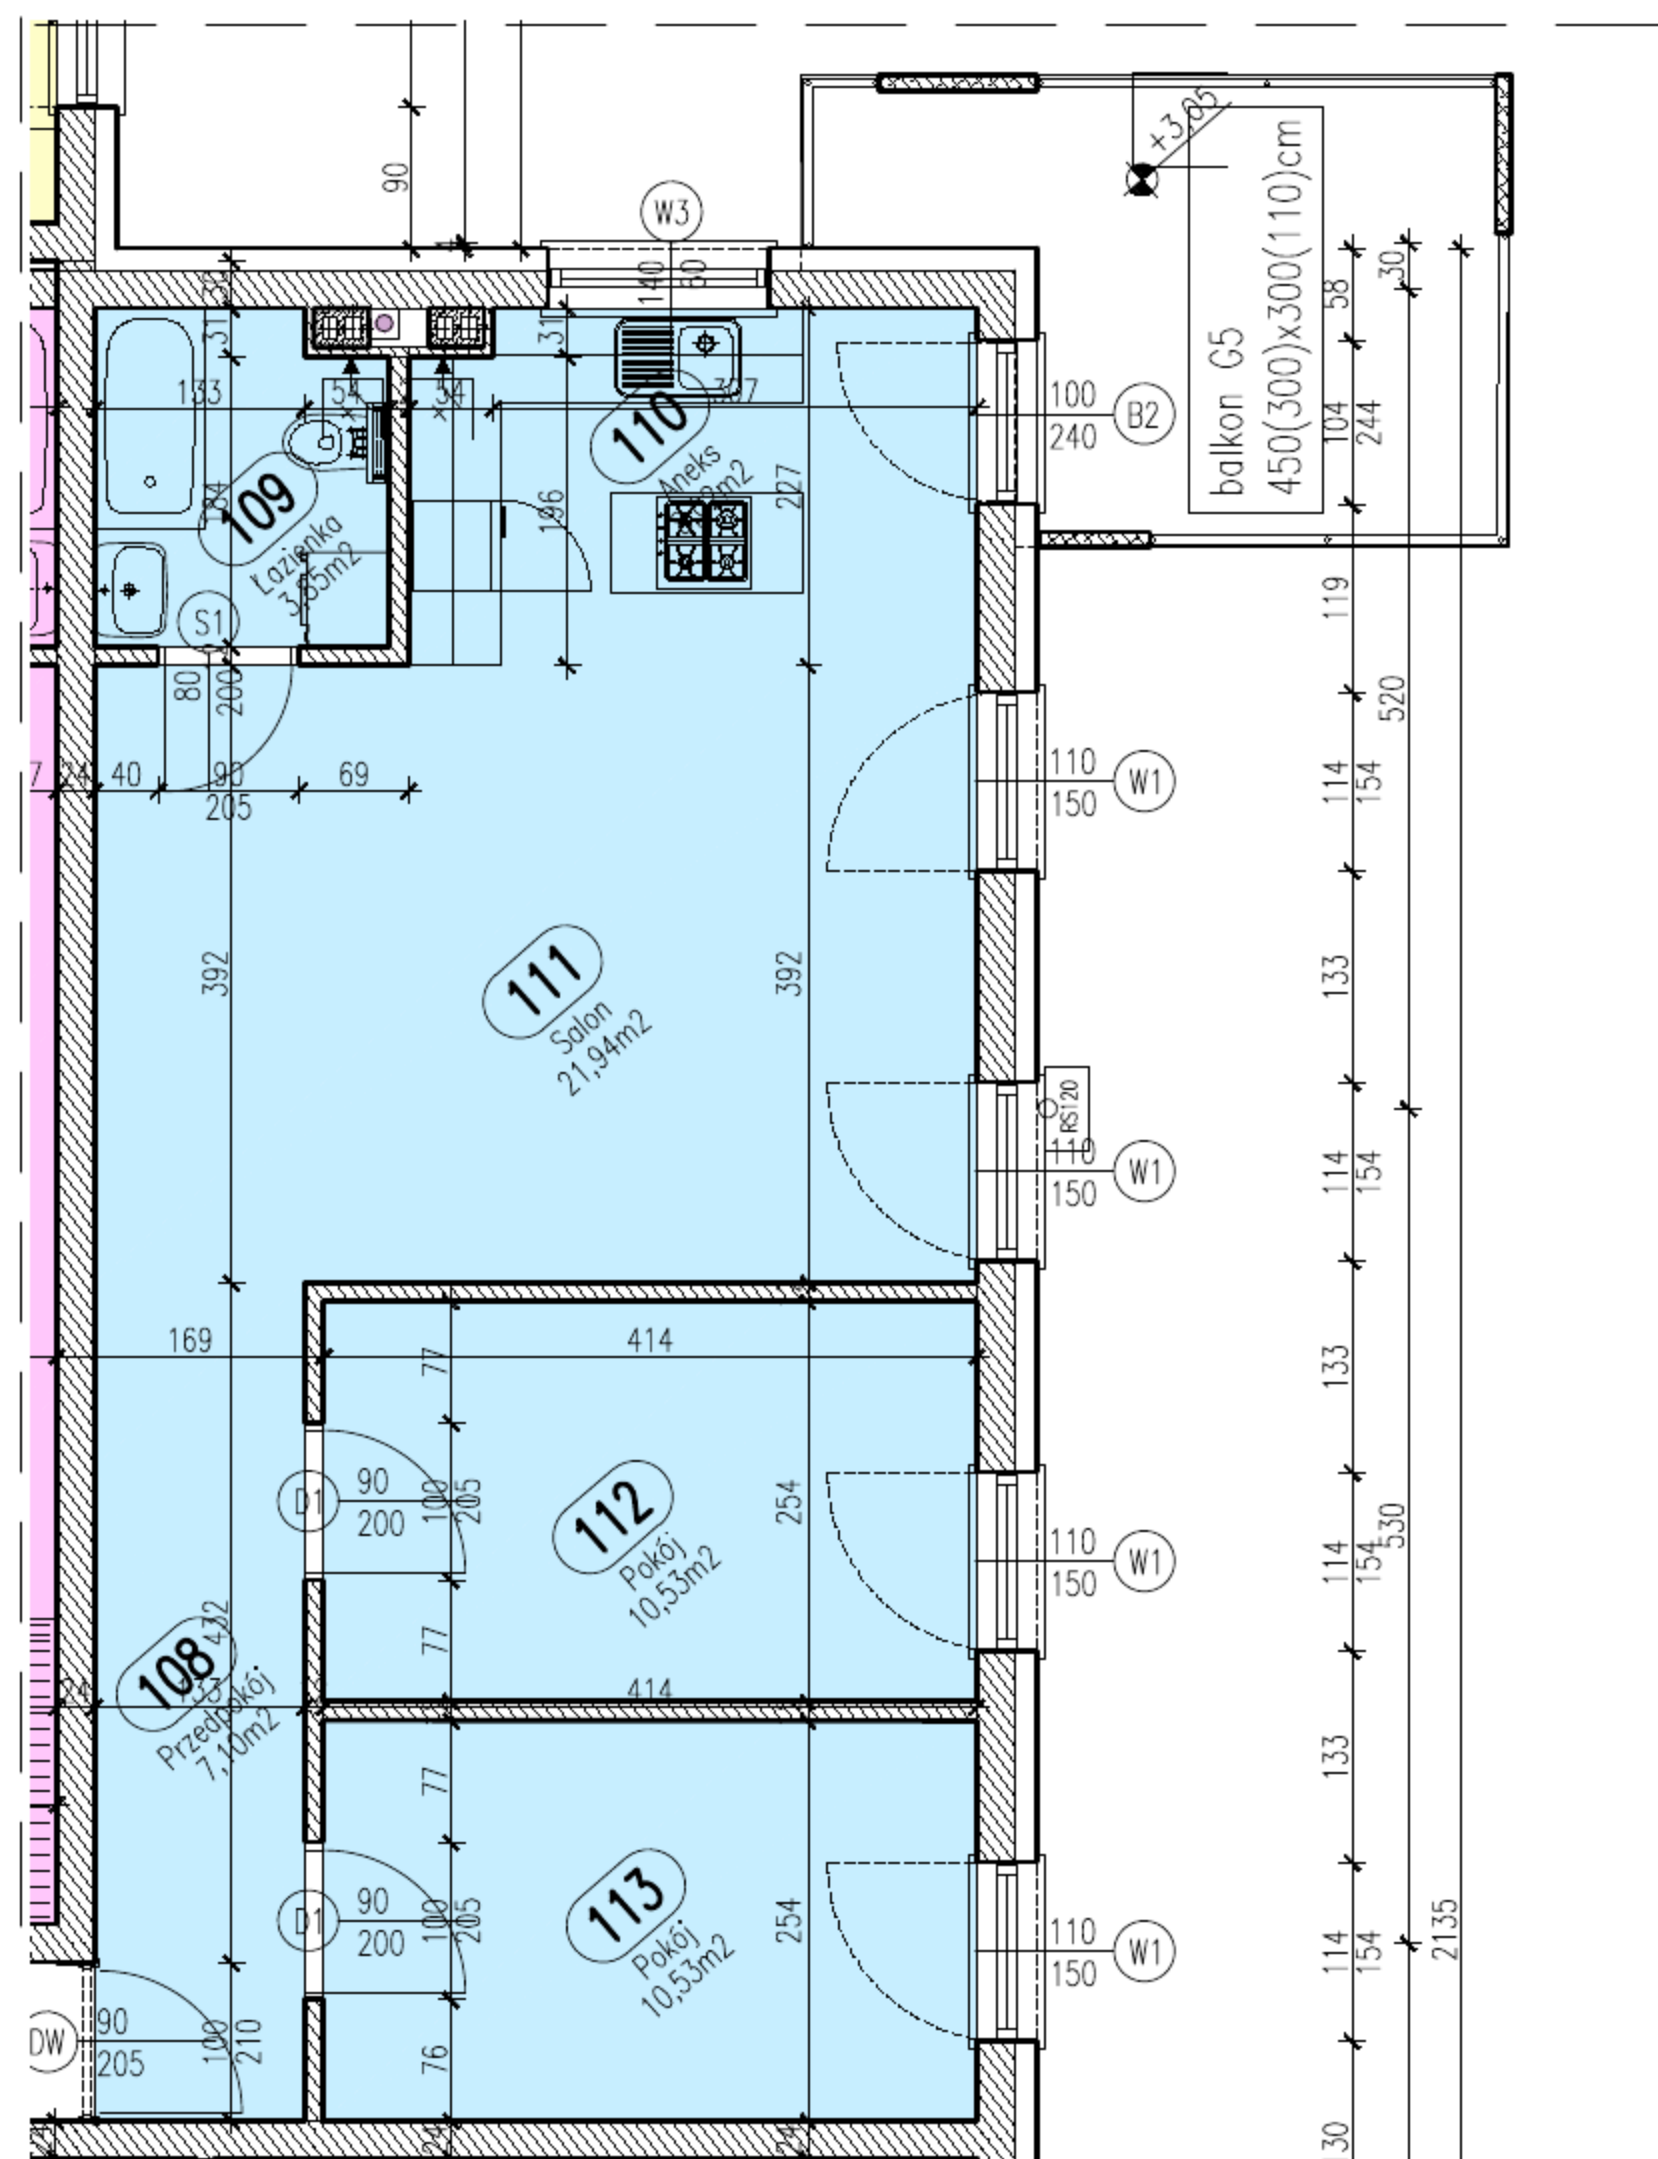


RZUT MIESZKANIA skala 1:100



UWAGA: Podane wymiary balkonu dotyczą płyty balkonu, nie uwzględniają barierki i ścianek.

Położenie mieszkania w bloku skala 1:1000

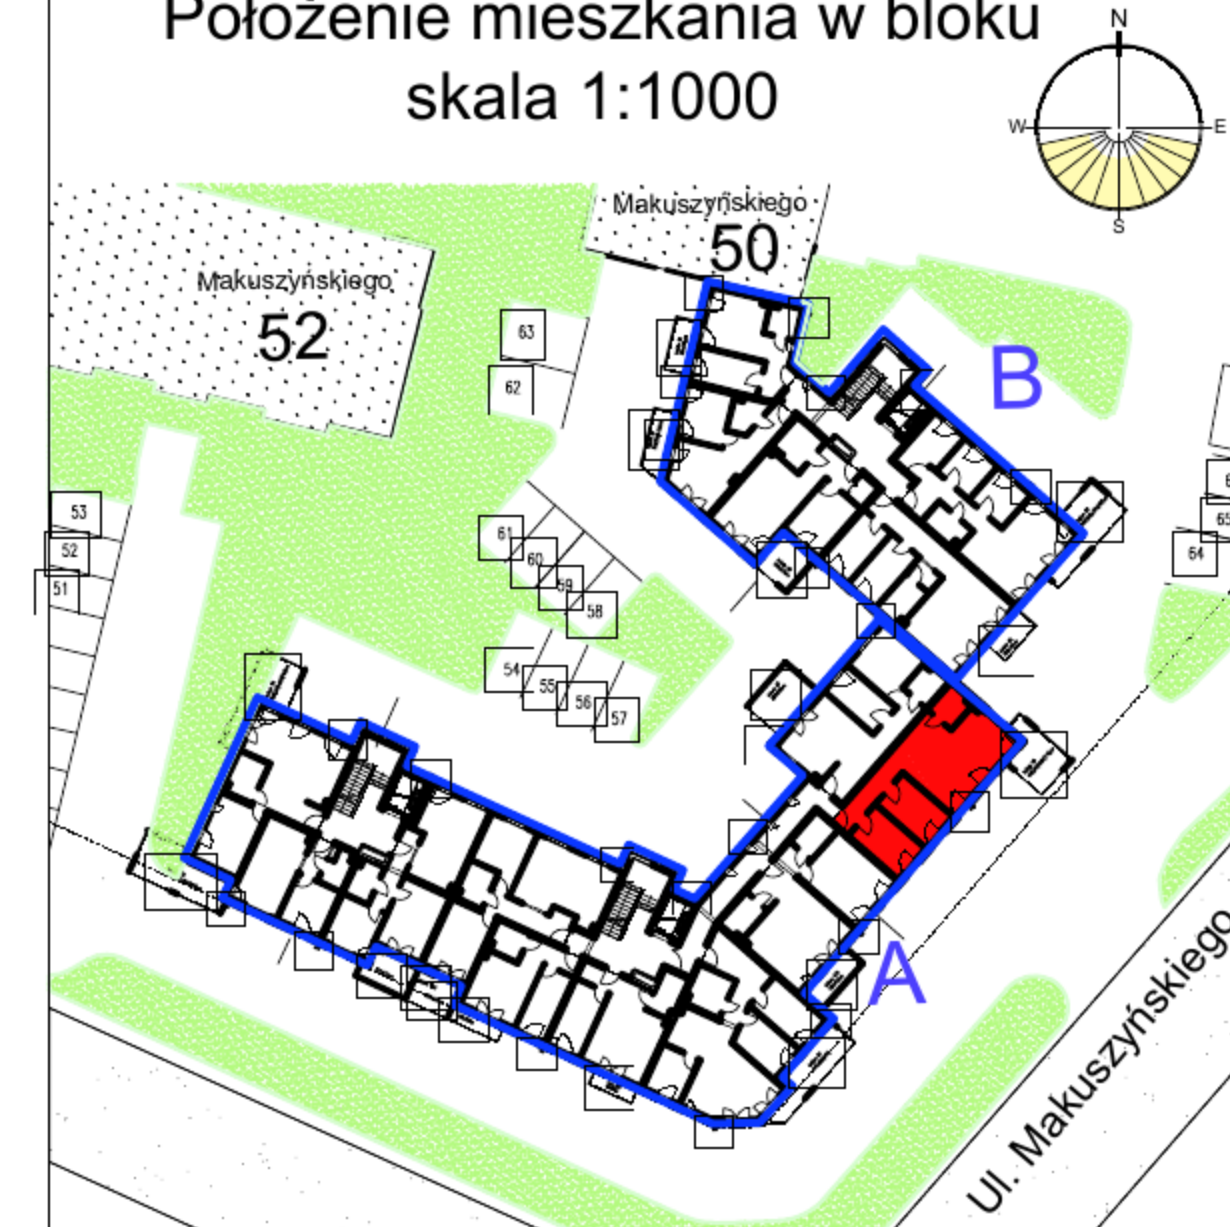

Mieszkanie 2 blok A

Zestawienie powierzchni

Numer	Nazwa	Powierzchnia
108	Przedpokój	7,10m ²
109	Łazienka	3,85m ²
110	Aneks	8,02m ²
111	Salon	21,94m ²
112	Pokój	10,53m ²
113	Pokój	10,53m ²
		61,97m ²



Piętro I

Mieszkanie 2

Gdynia, Makuszyńskiego 46 - blok A



Biuro Sprzedaży Gdynia
ul. Świętojańska 116/2
81-388 Gdynia
Zadzwoń: 784 008 353