



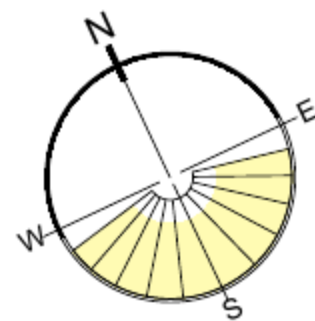


RZUT MIESZKANIA skala 1:100

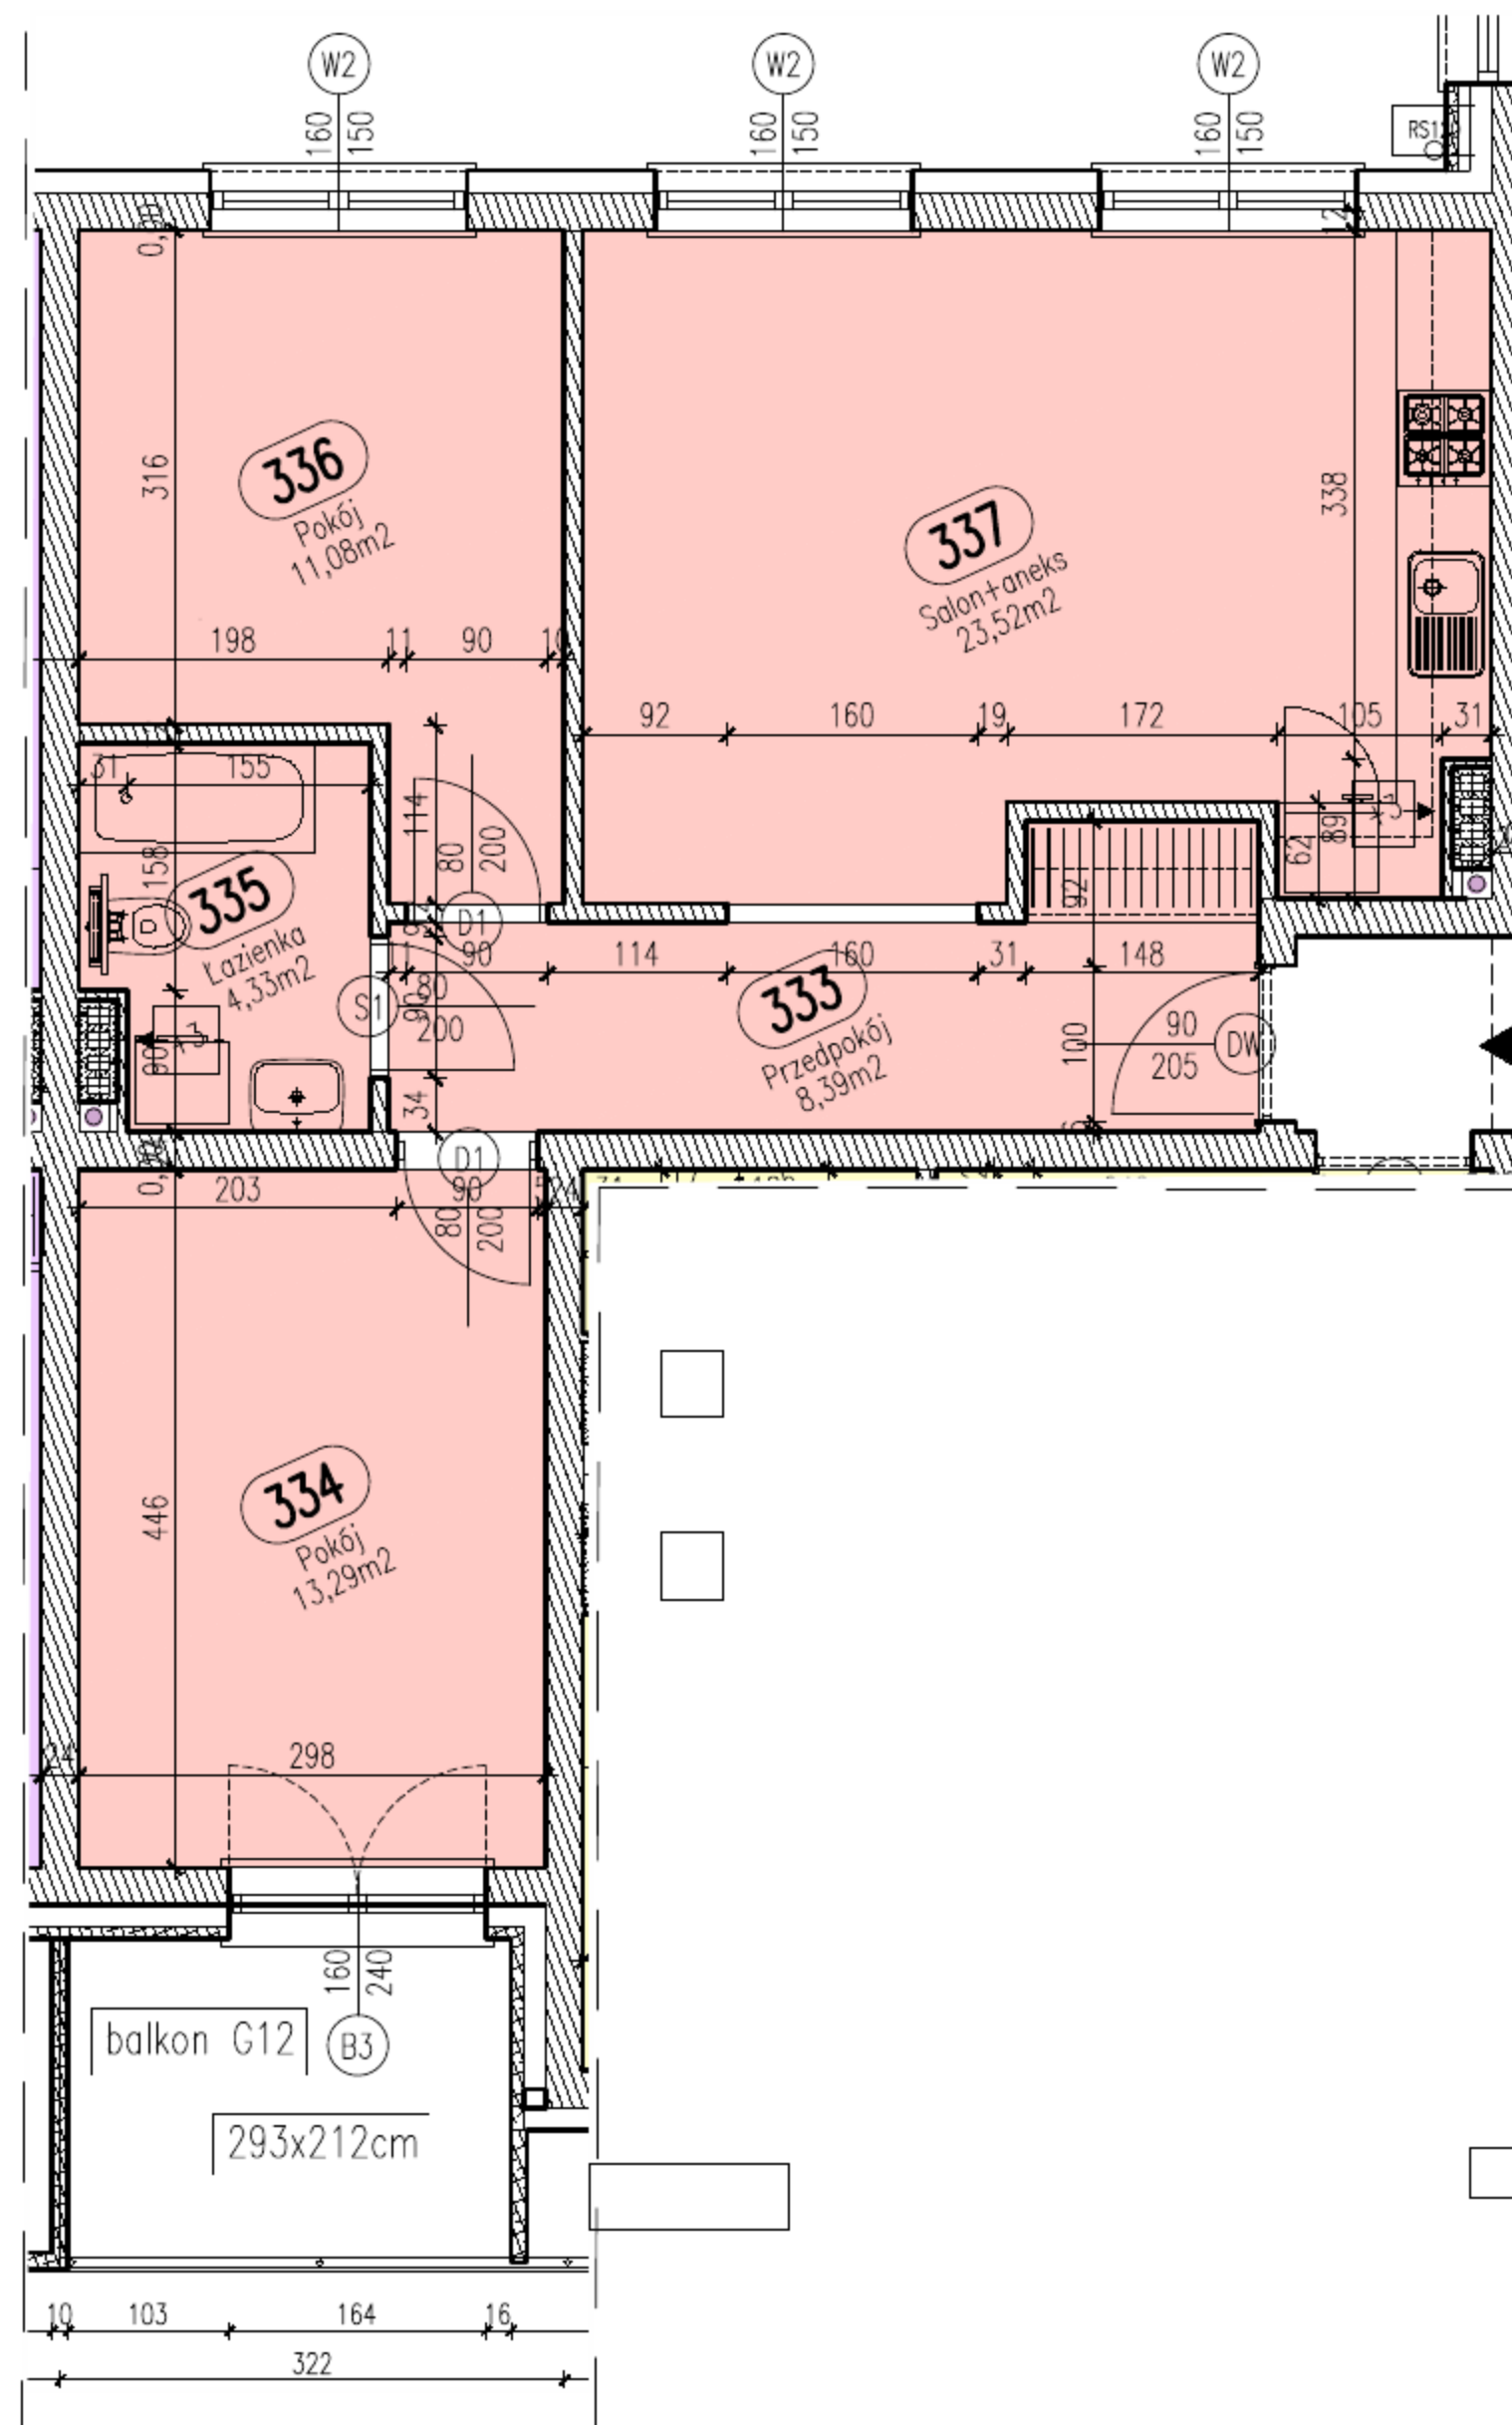

UWAGA: Podane wymiary balkonu dotyczą płyty balkonu, nie uwzględniają barierki i ścianek.

Położenie mieszkania w bloku skala 1:1000

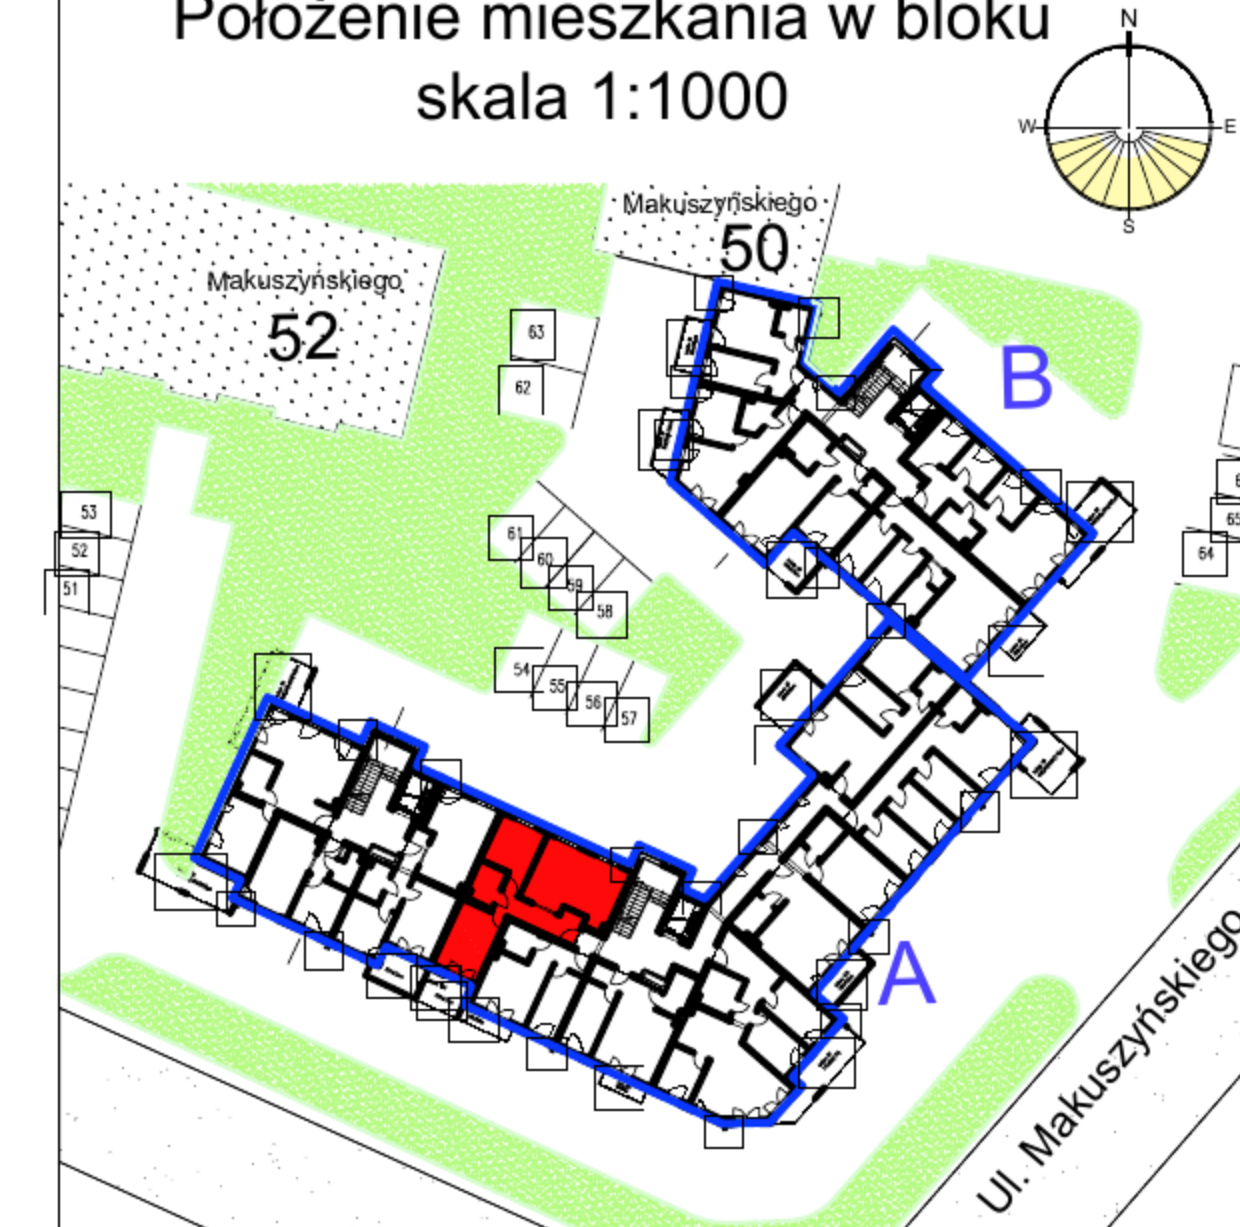

Mieszkanie 21 blok A

Zestawienie powierzchni

Numer	Nazwa	Powierzchnia
333	Przedpokój	8,39m ²
334	Pokój	13,29m ²
335	Łazienka	4,33m ²
336	Pokój	11,08m ²
337	Salon+aneks	23,52m ²
		60,61m ²



Piętro III

Mieszkanie 21

Gdynia, Makuszyńskiego 46 - blok A



Biuro Sprzedaży Gdynia
ul. Świętojańska 116/2
81-388 Gdynia
Zadzwoń: 784 008 353