


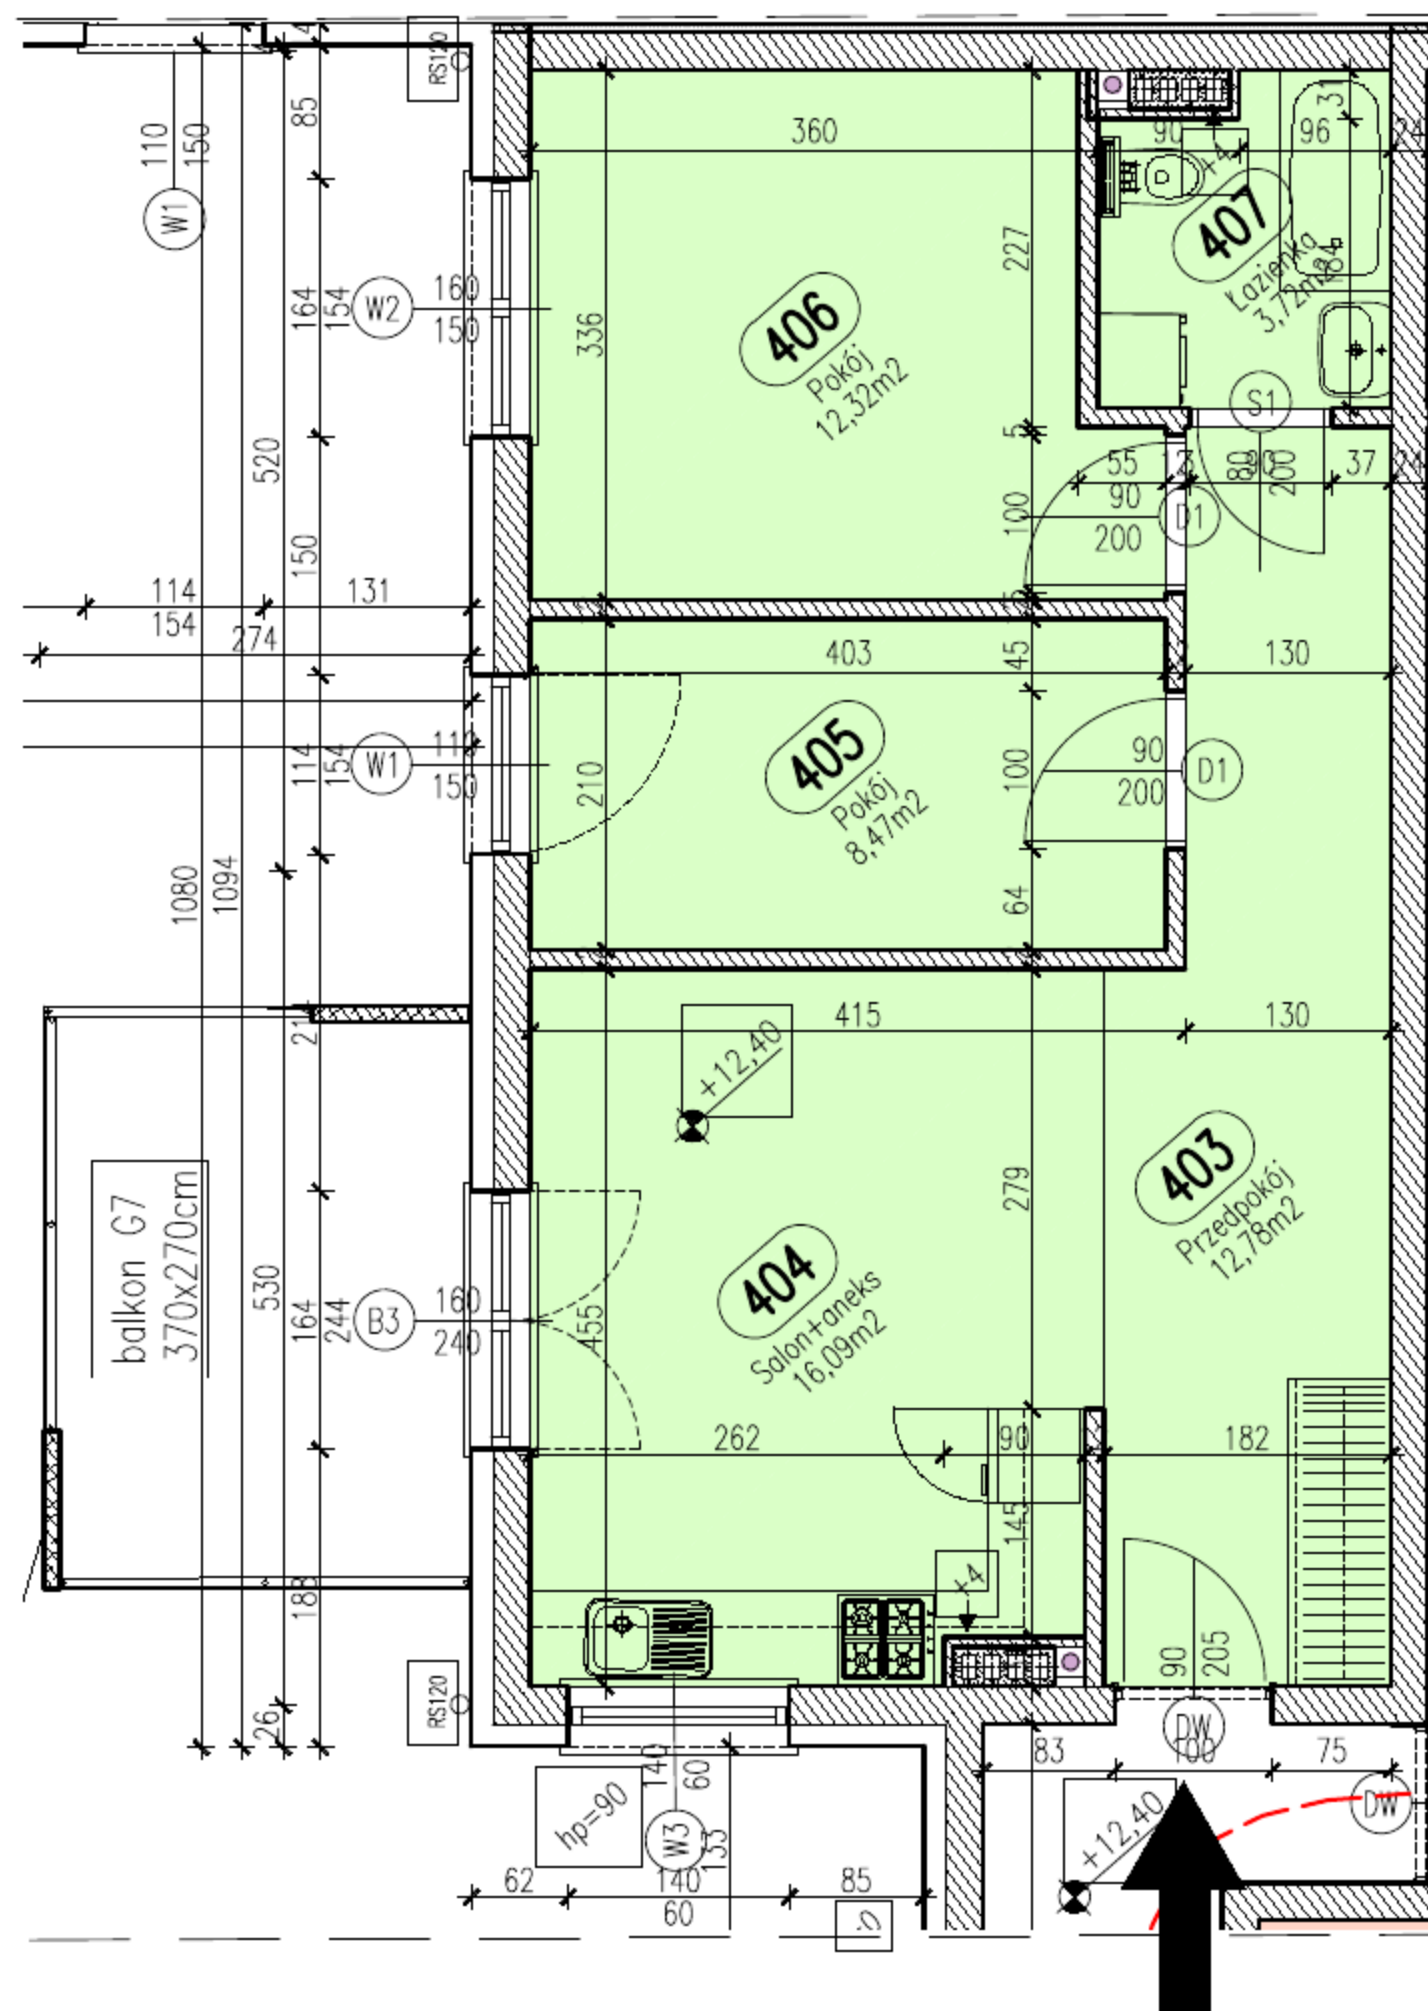

RZUT MIESZKANIA skala 1:100




UWAGA: Podane wymiary balkonu dotyczą płyty balkonu, nie uwzględniają barierki i ścianek.



Biuro Sprzedaży Gdynia
ul. Świętojańska 116/2
81-388 Gdynia
Zadzwoń: 784 008 353

Położenie mieszkania w bloku skala 1:1000

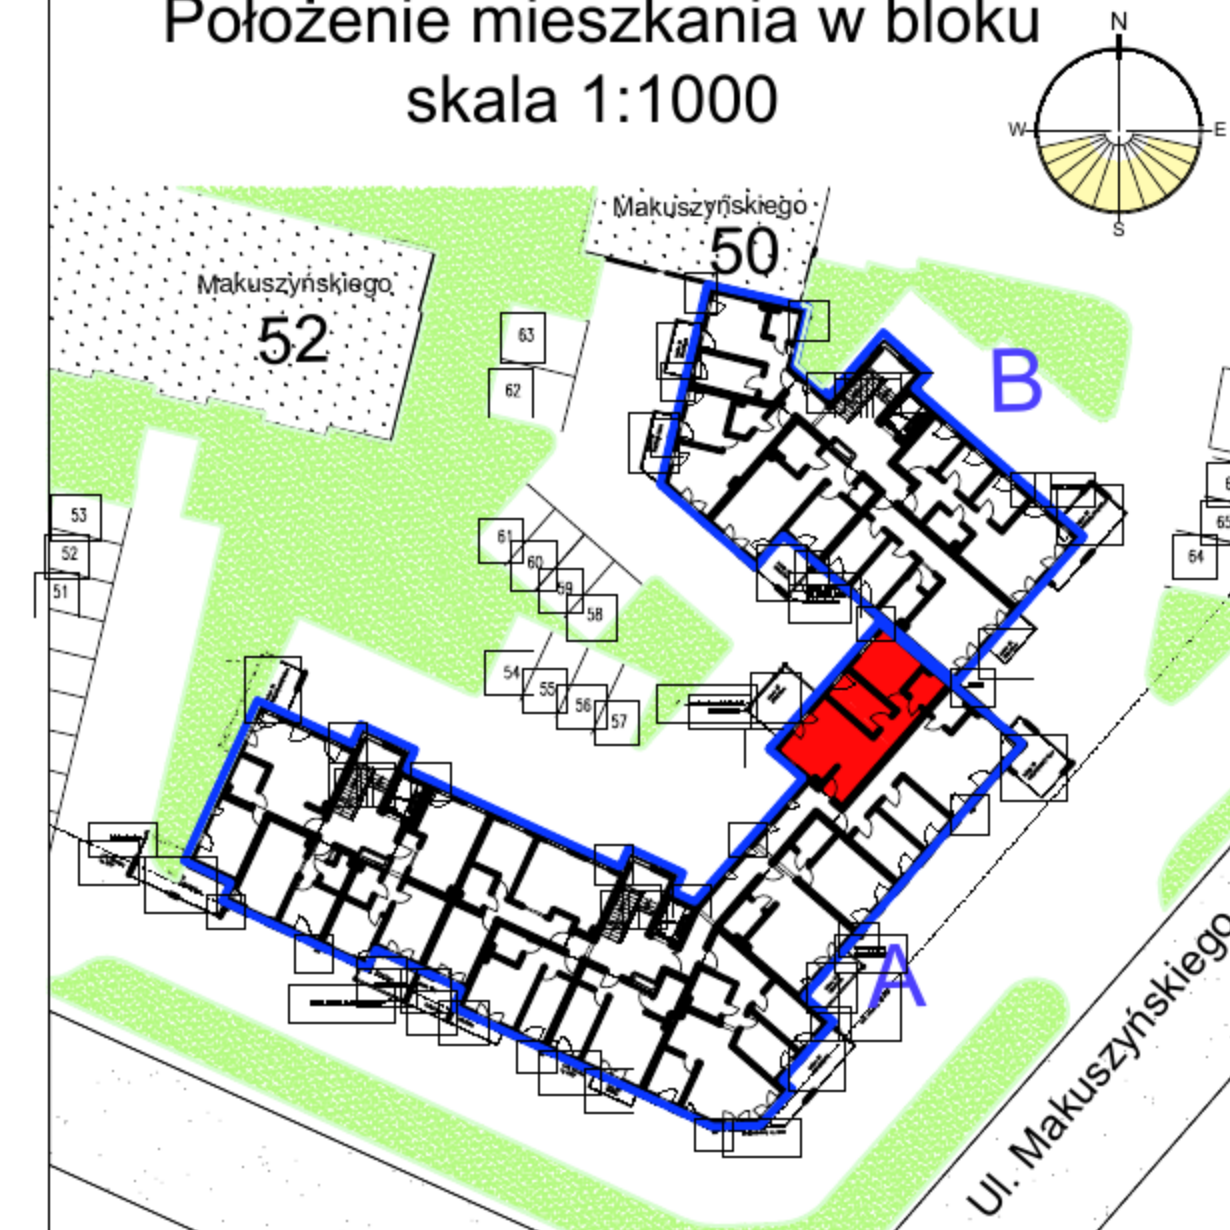

Mieszkanie 22 blok A

Zestawienie powierzchni

Numer	Nazwa	Powierzchnia
403	Przedpokój	12,78m ²
404	Salon+aneks	16,09m ²
405	Pokój	8,47m ²
406	Pokój	12,32m ²
407	Łazienka	3,72m ²
		53,37m ²



Piętro IV

Mieszkanie 22

Gdynia, Makuszyńskiego 46 - blok A