



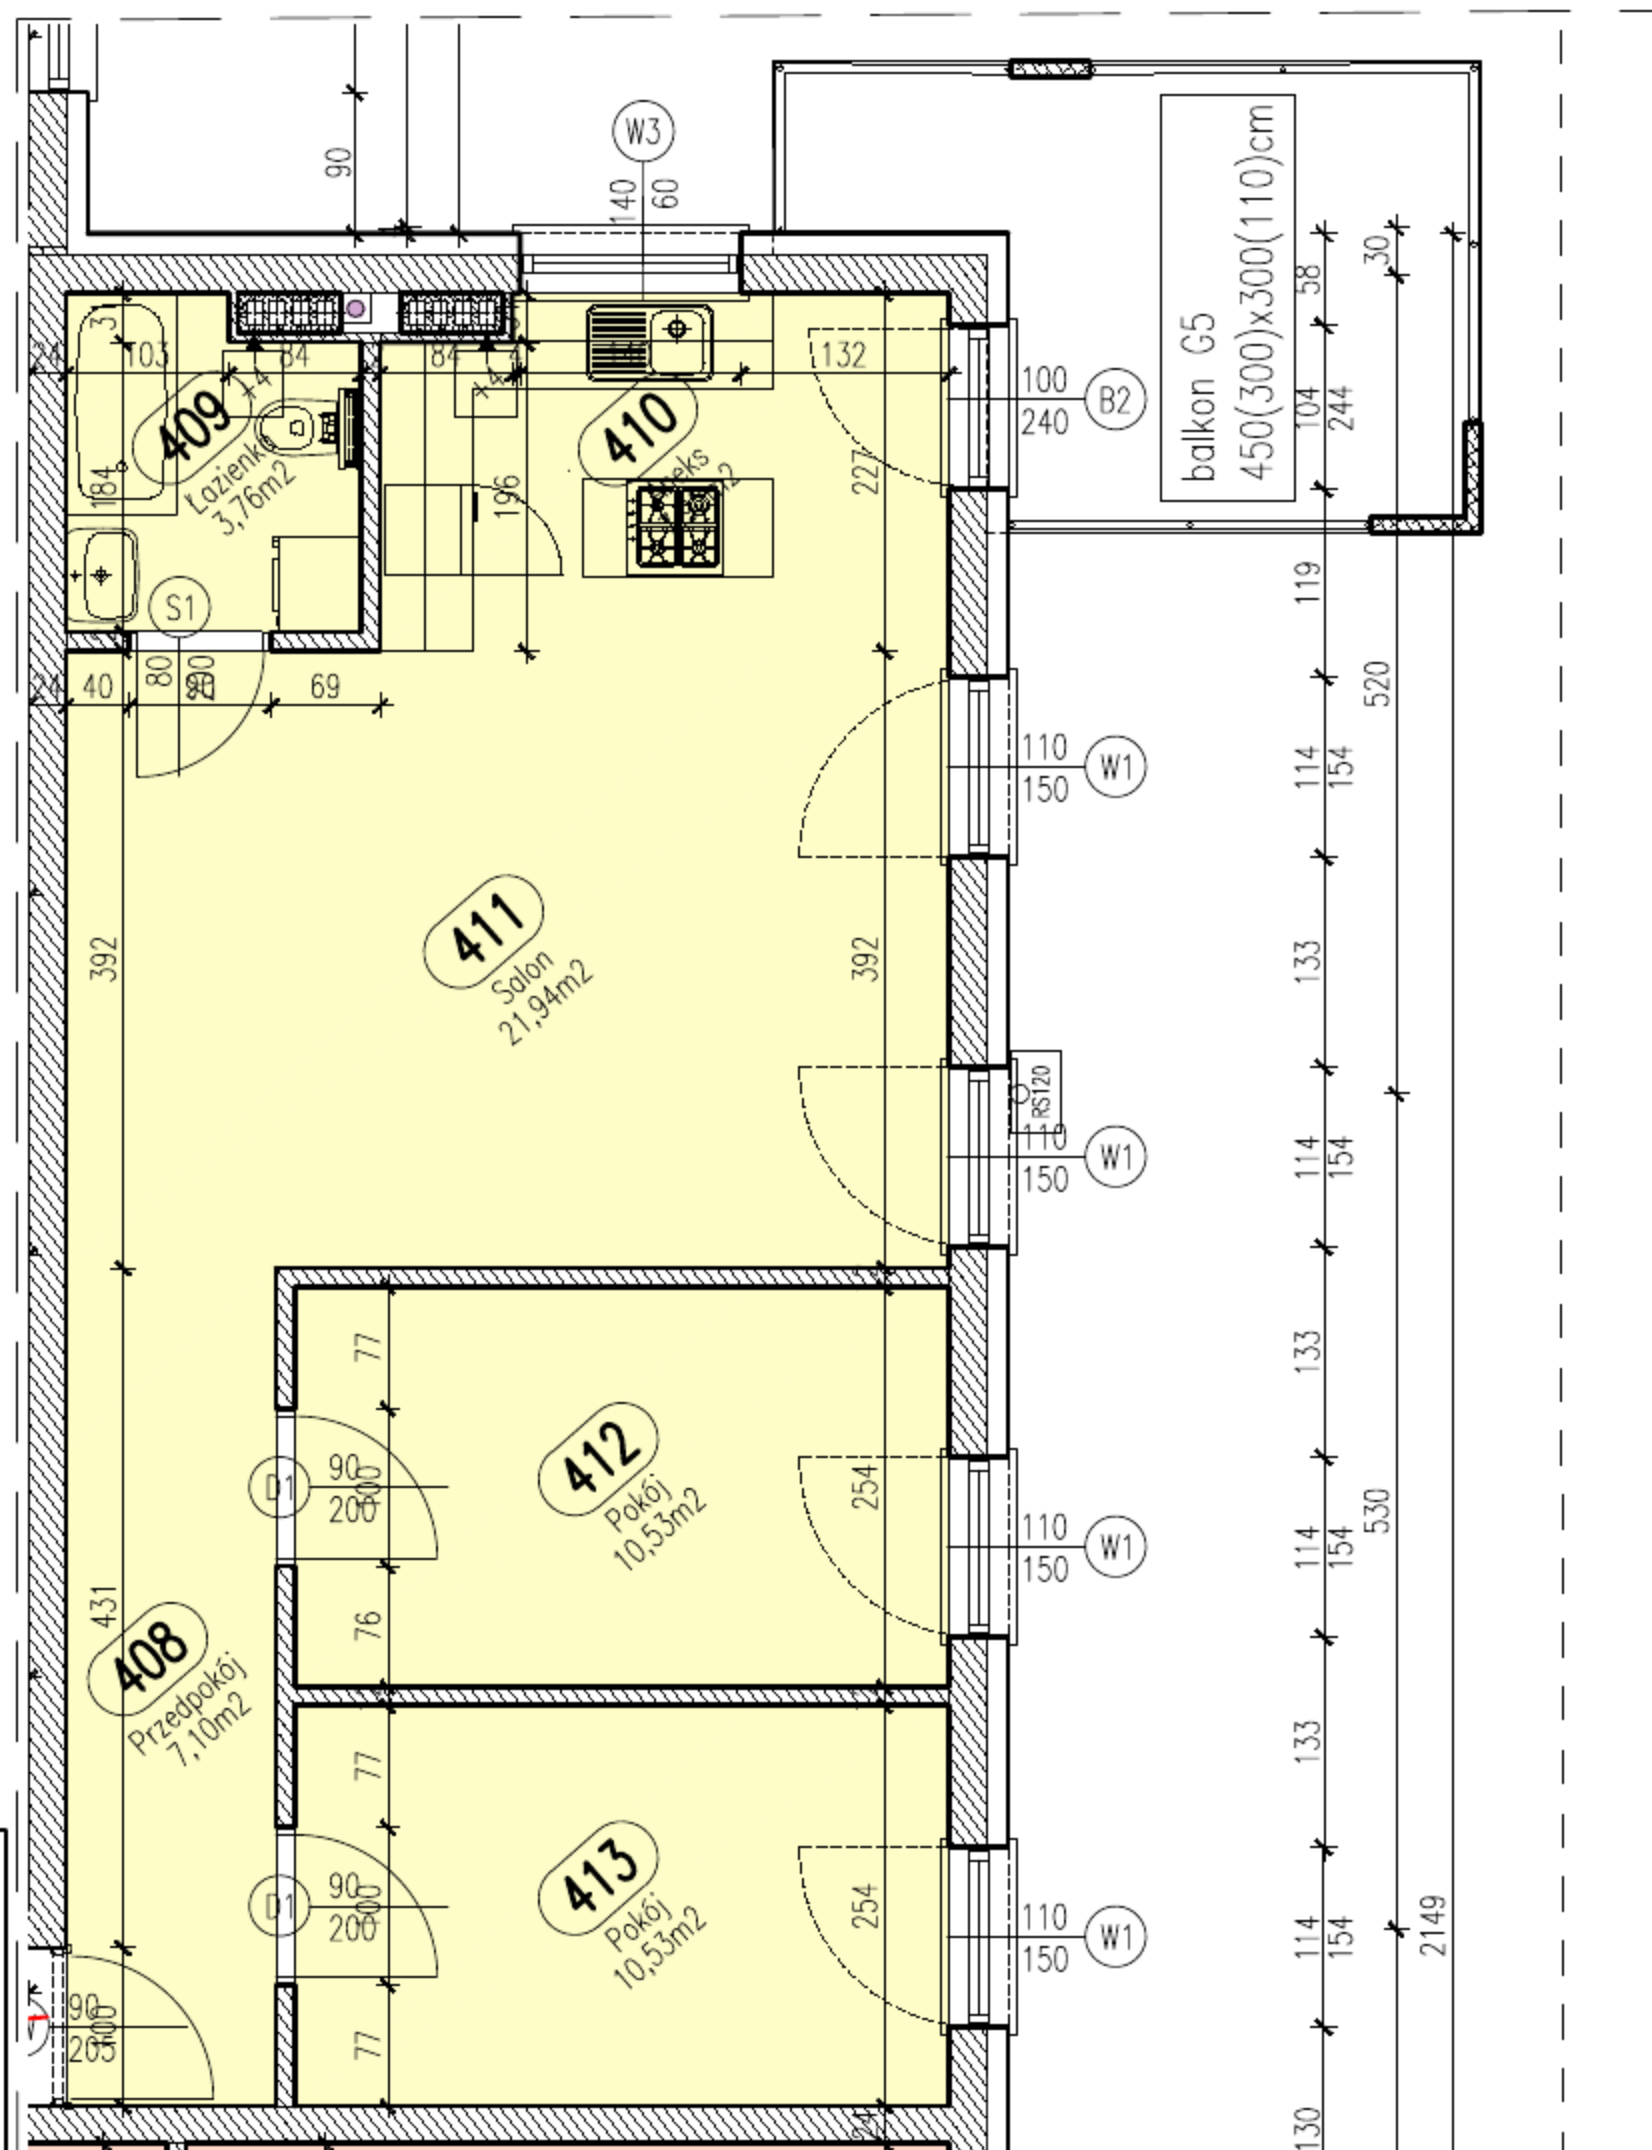

RZUT MIESZKANIA skala 1:100

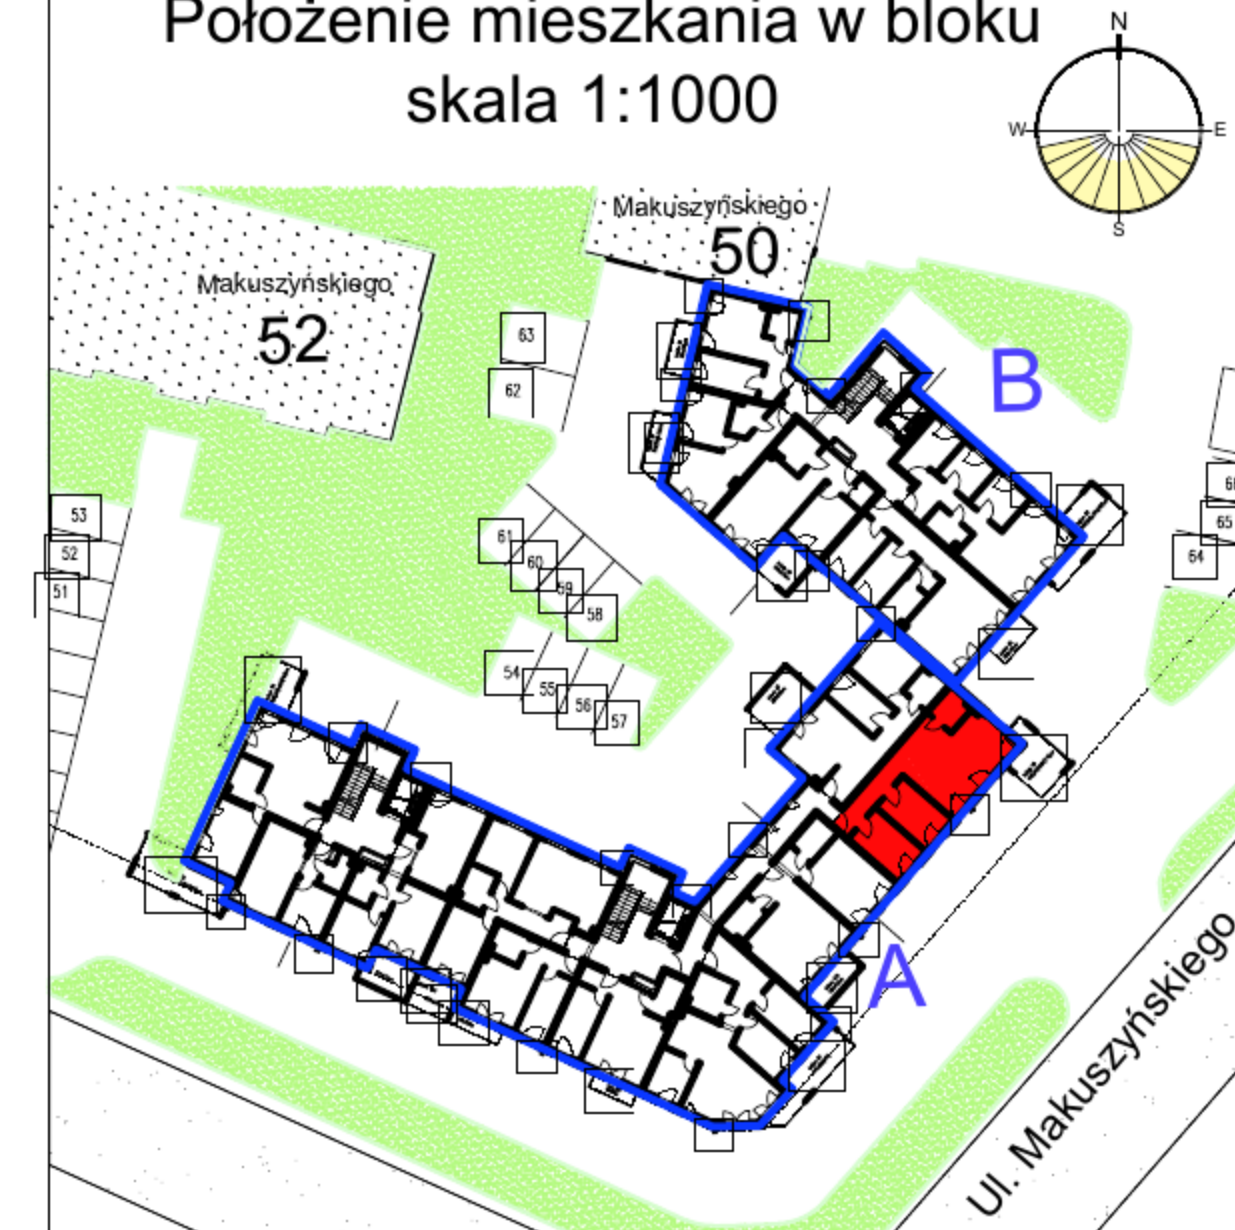

Położenie mieszkania w bloku skala 1:1000



Mieszkanie 23 blok A

Zestawienie powierzchni

Numer	Nazwa	Powierzchnia
408	Przedpokój	7,10m ²
409	Łazienka	3,76m ²
410	Aneks	7,92m ²
411	Salon	21,94m ²
412	Pokój	10,53m ²
413	Pokój	10,53m ²
		61,78m ²



Piętro IV

Mieszkanie 23

Gdynia, Makuszyńskiego 46 - blok A

TYSZKIEWICZ
NIEUCHOMOŚCI

Biuro Sprzedaży Gdynia
ul. Świętojańska 116/2
81-388 Gdynia
Zadzwoń: 784 008 353