


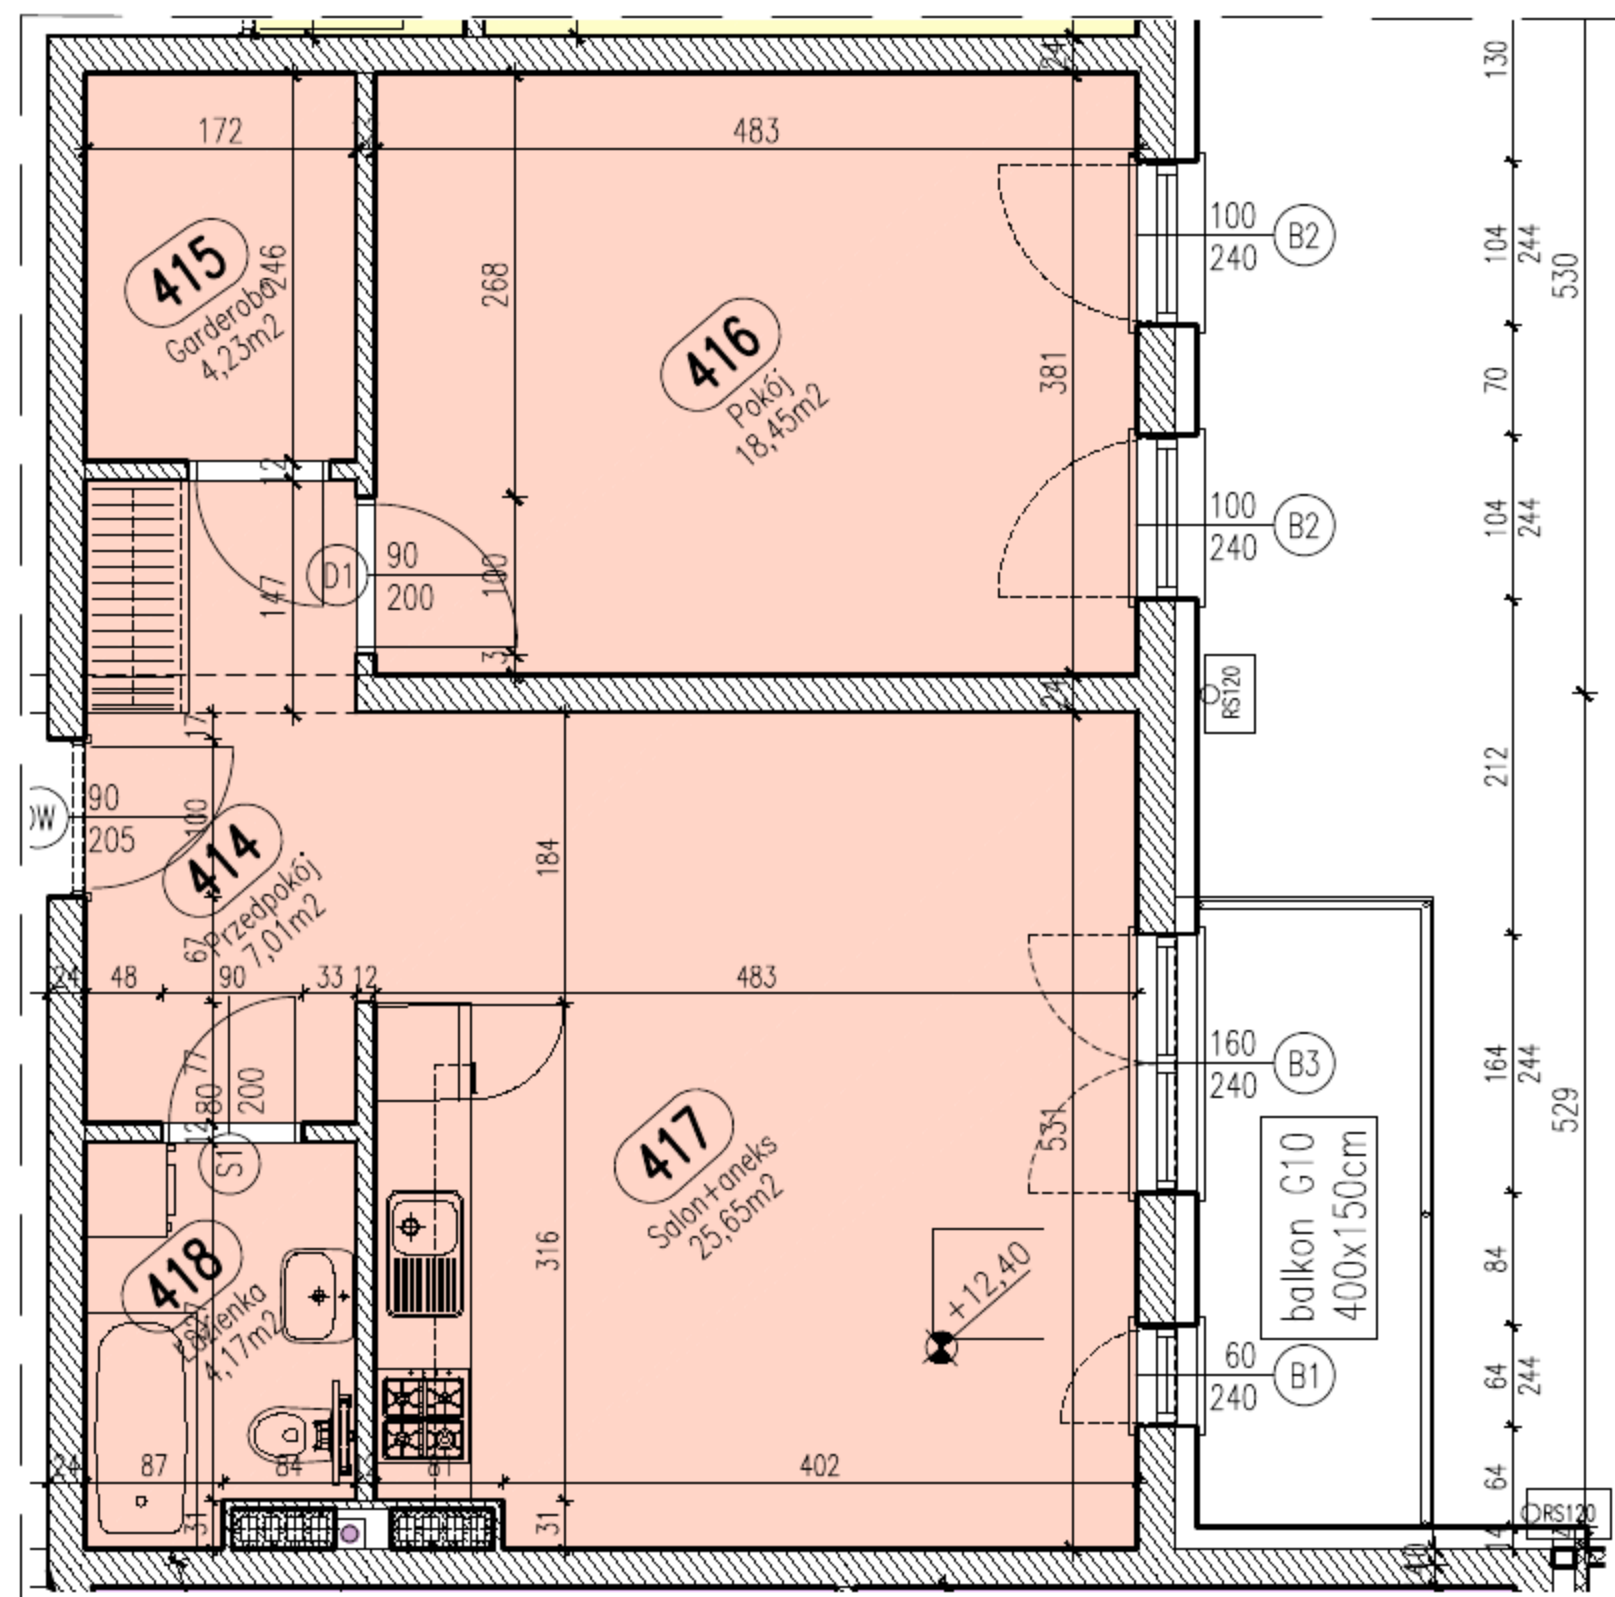

RZUT MIESZKANIA skala 1:100




TYSZKIEWICZ
NIEUCHOMOŚCI

Biuro Sprzedaży Gdynia
ul. Świętojańska 116/2
81-388 Gdynia
Zadzwoń: 784 008 353

UWAGA: Podane wymiary balkonu dotyczą płyty balkonu, nie uwzględniają barierki i ścianek.

Położenie mieszkania w bloku skala 1:1000

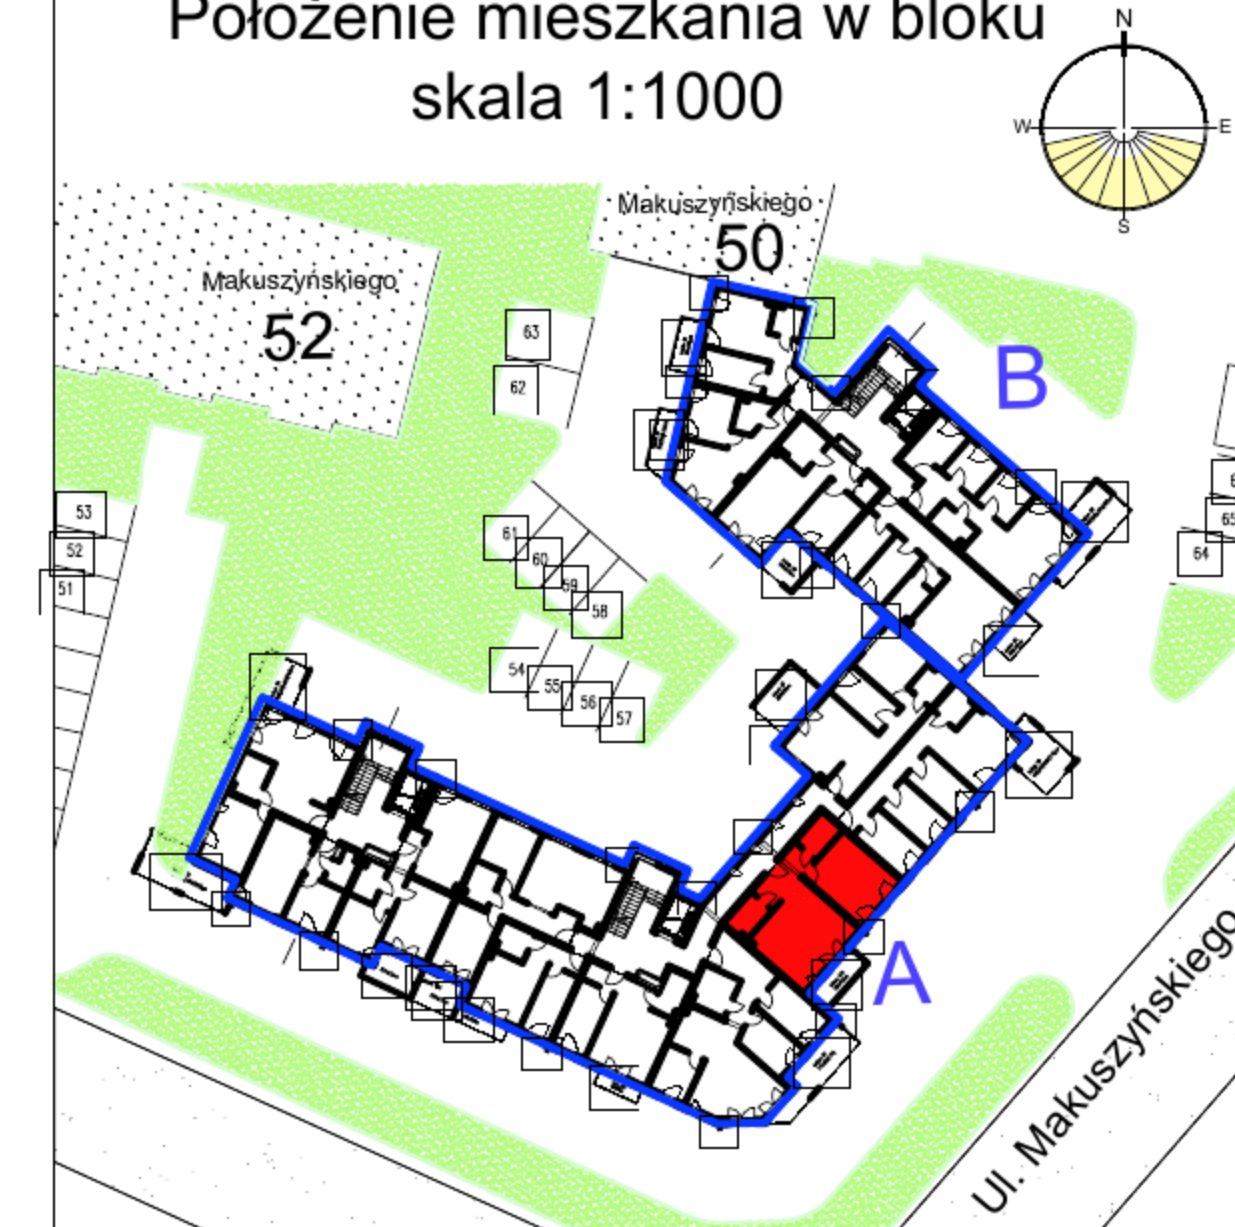

Mieszkanie 24 blok A

Zestawienie powierzchni

Numer	Nazwa	Powierzchnia
414	Przedpokój	7,01m²
415	Garderoba	4,23m²
416	Pokój	18,45m²
417	Salon+aneks	25,65m²
418	Łazienka	4,17m²
		59,51m²



Piętro IV

Mieszkanie 24

Gdynia, Makuszyńskiego 46 - blok A