



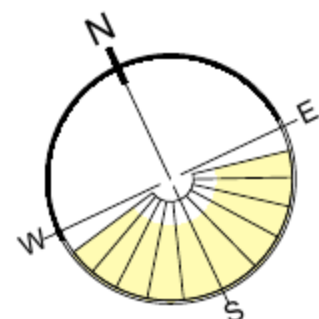

RZUT MIESZKANIA skala 1:100

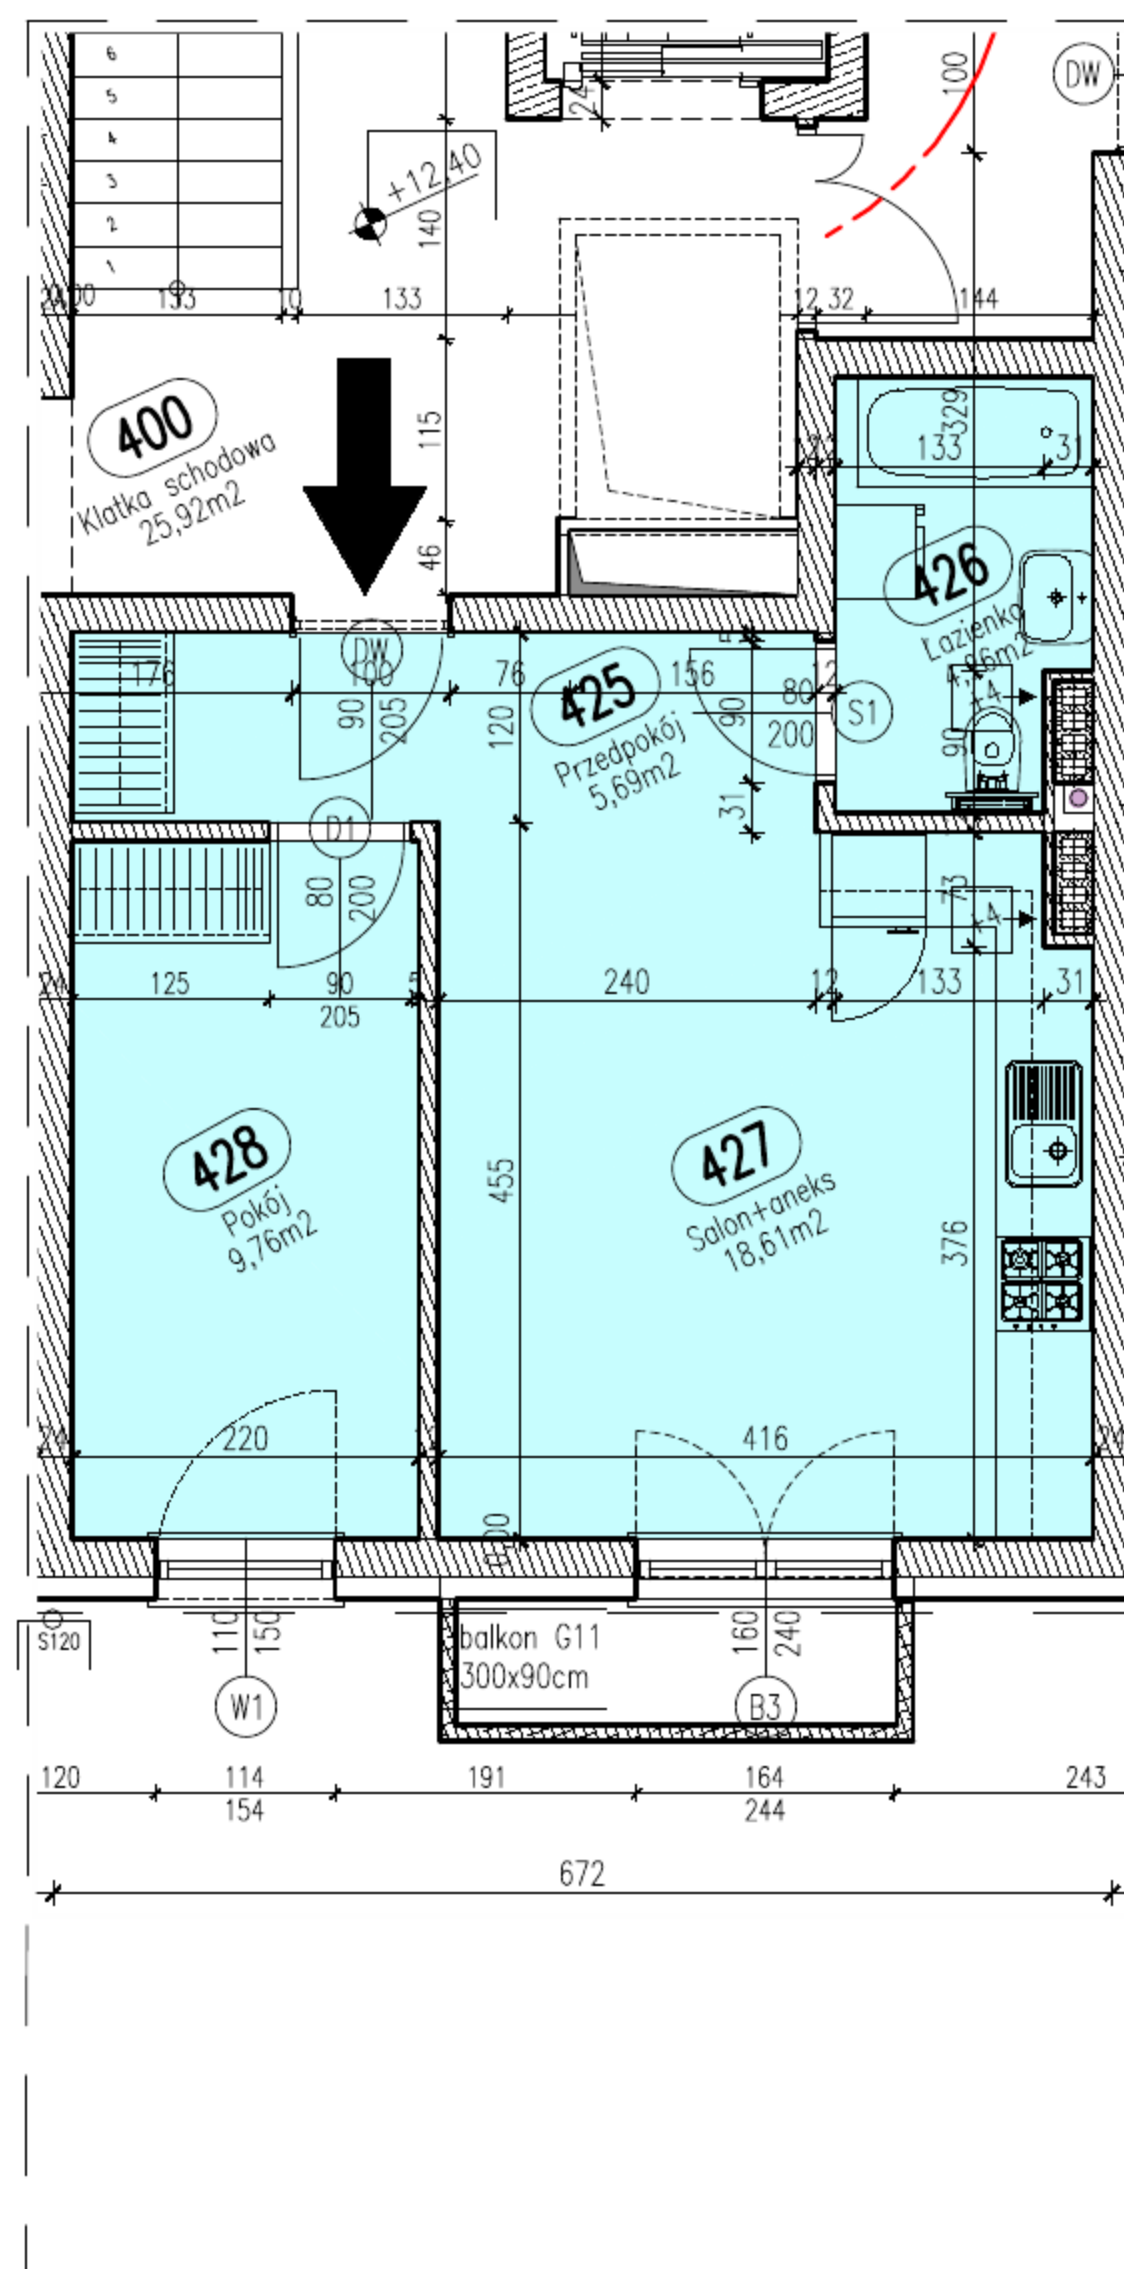


UWAGA: Podane wymiary balkonu dotyczą płyty balkonu, nie uwzględniają barierki i ścianek.

TYSZKIEWICZ
NIEUCHOMOŚCI

Biuro Sprzedaży Gdynia
ul. Świętojańska 116/2
81-388 Gdynia
Zadzwoń: 784 008 353

Położenie mieszkania w bloku skala 1:1000

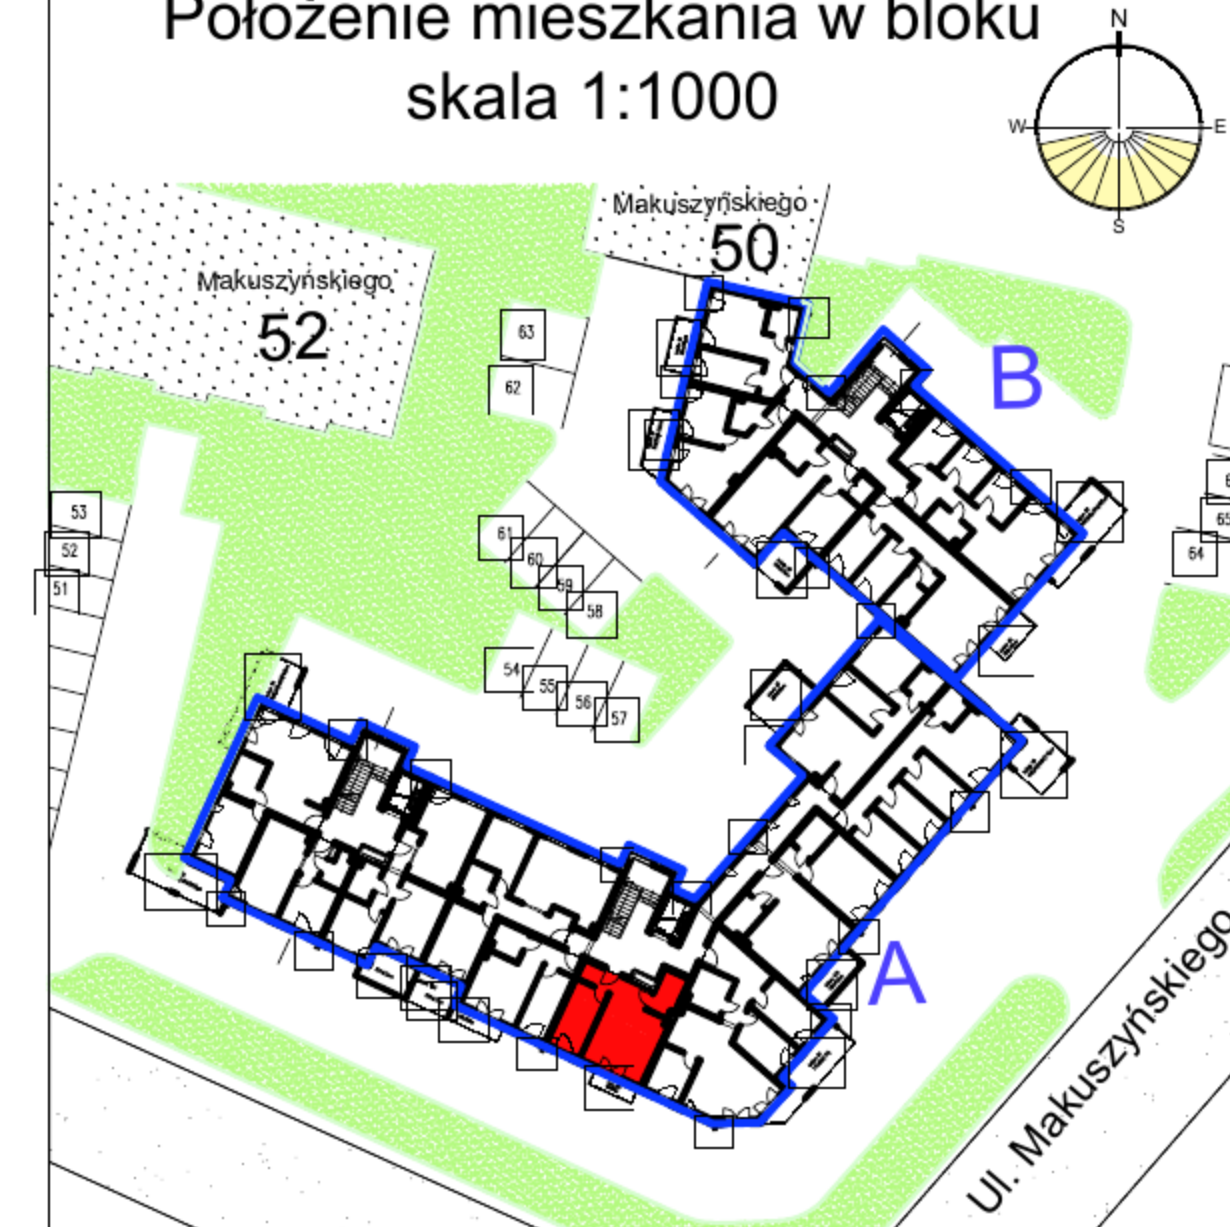

Mieszkanie 26 blok A

Zestawienie powierzchni

Numer	Nazwa	Powierzchnia
425	Przedpokój	5,69m ²
426	Łazienka	4,26m ²
427	Salon+aneks	18,61m ²
428	Pokój	9,76m ²
		38,32m ²



Piętro IV

Mieszkanie 26

Gdynia, Makuszyńskiego 46 - blok A