



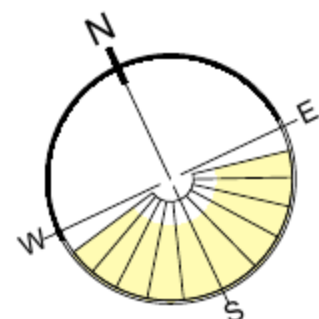

RZUT MIESZKANIA skala 1:100


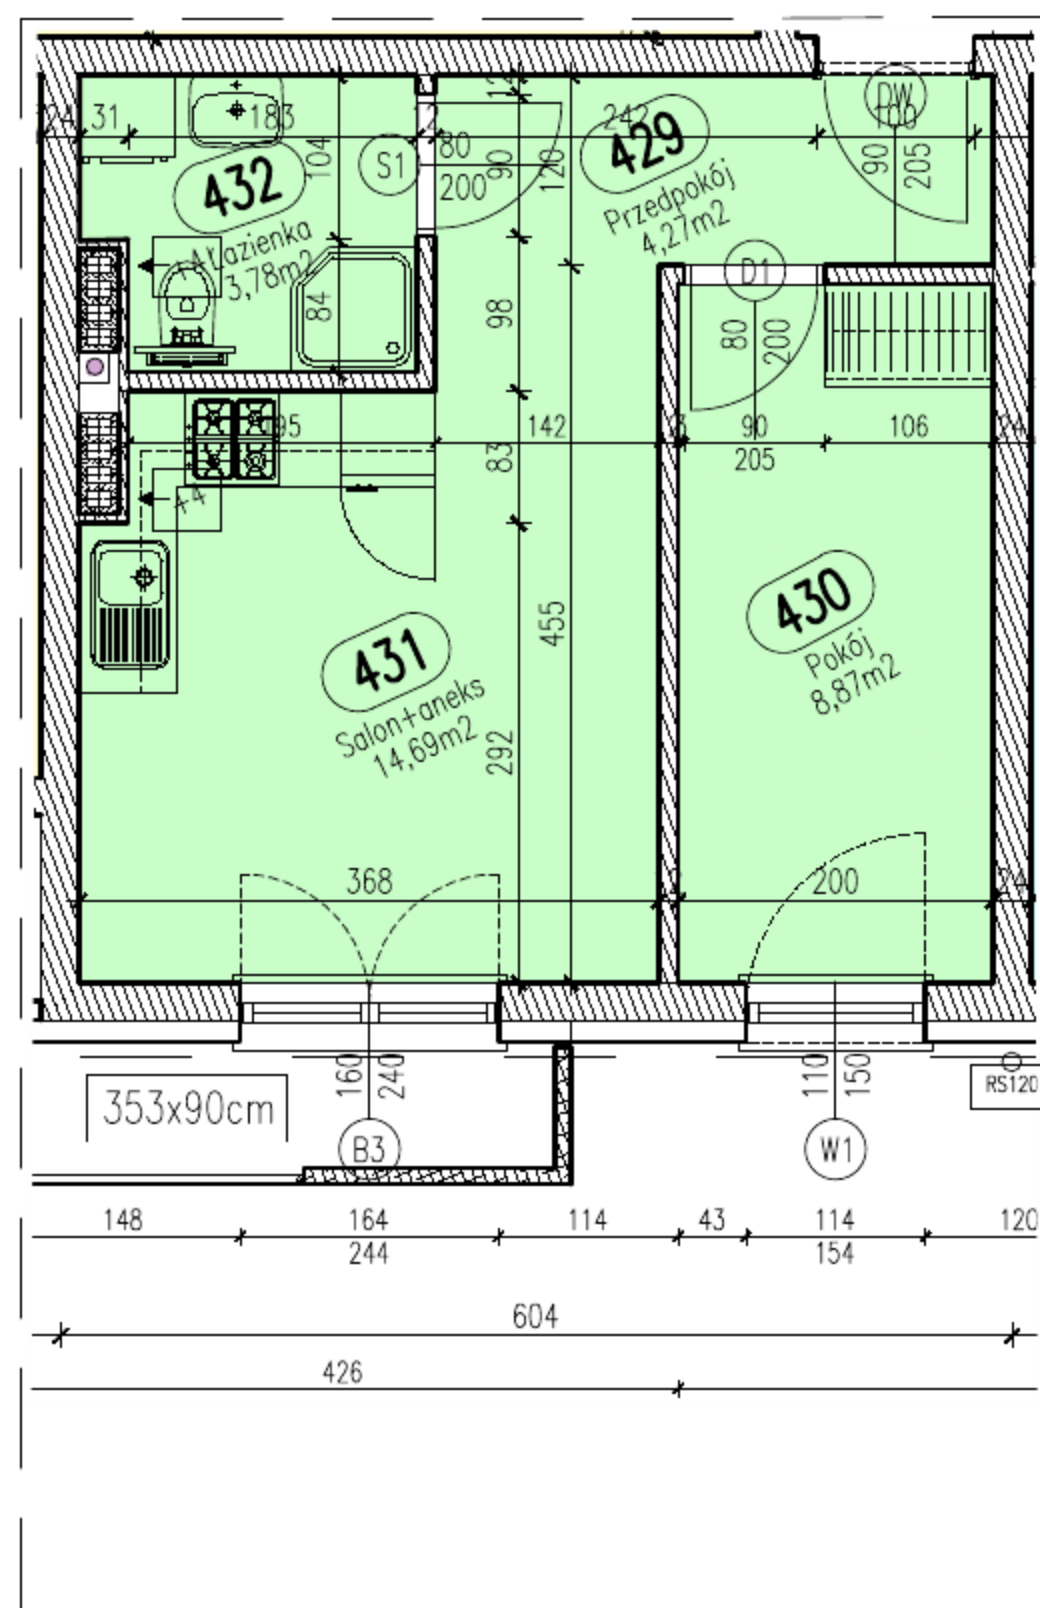


TYSZKIEWICZ
NIERUCHOMOŚCI

Biuro Sprzedaży Gdynia
ul. Świętojańska 116/2
81-388 Gdynia
Zadzwoń: 784 008 353

UWAGA: Podane wymiary balkonu dotyczą płyty balkonu, nie uwzględniają barierki i ścianek.

Położenie mieszkania w bloku skala 1:1000

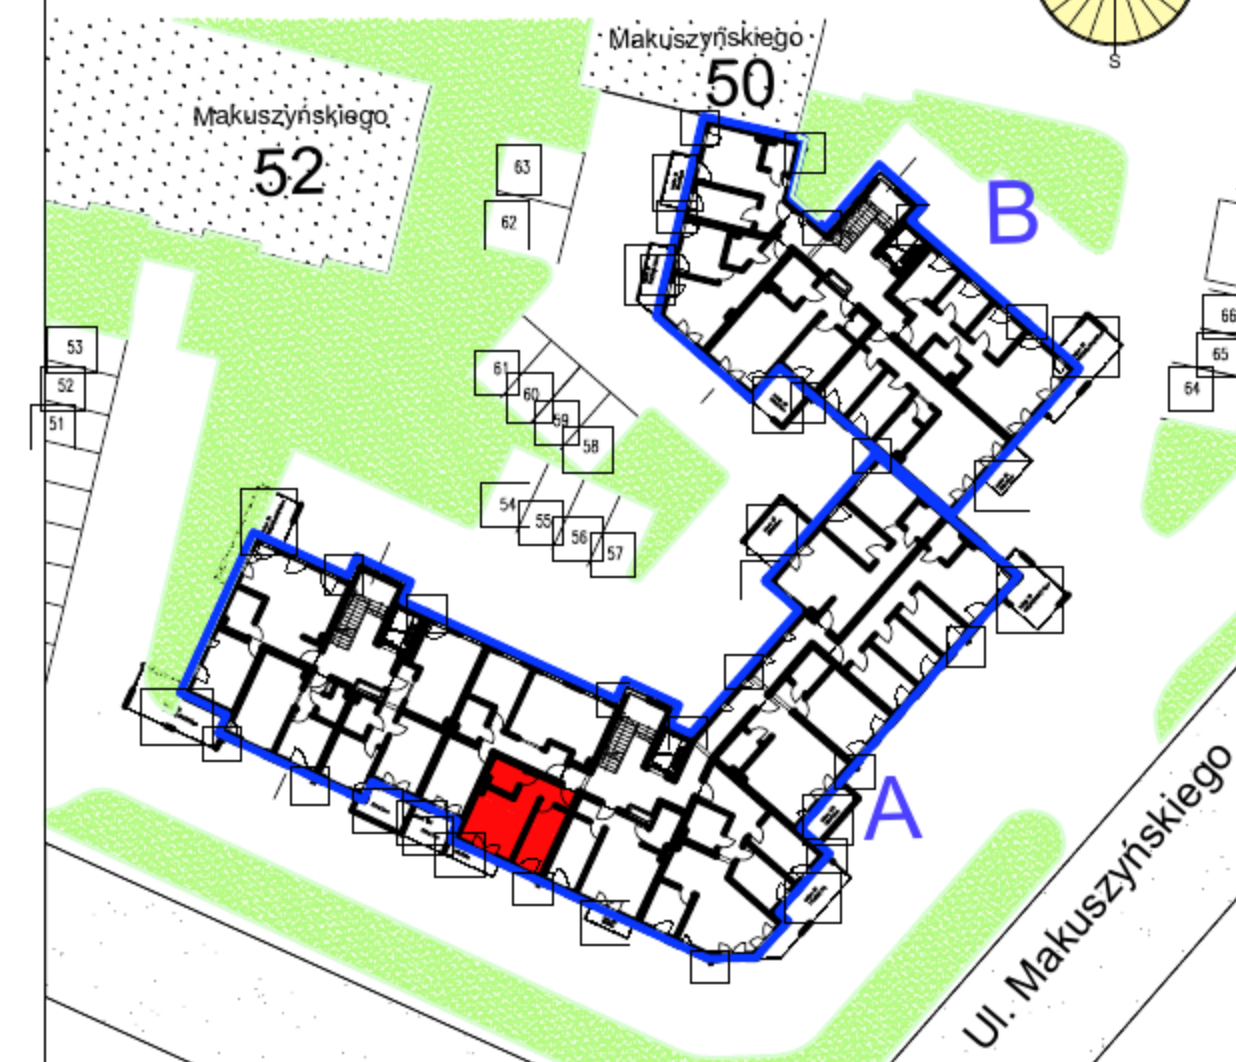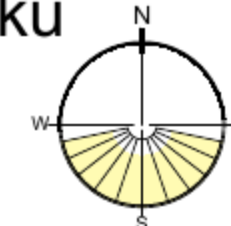

Mieszkanie 27 blok A

Zestawienie powierzchni

Numer	Nazwa	Powierzchnia
429	Przedpokój	4,27m ²
430	Pokój	8,87m ²
431	Salon+aneks	14,69m ²
432	Łazienka	3,78m ²
		31,60m ²



Piętro IV

Mieszkanie 27

Gdynia, Makuszyńskiego 46 - blok A