



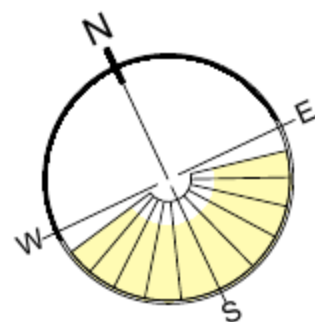


RZUT MIESZKANIA skala 1:100

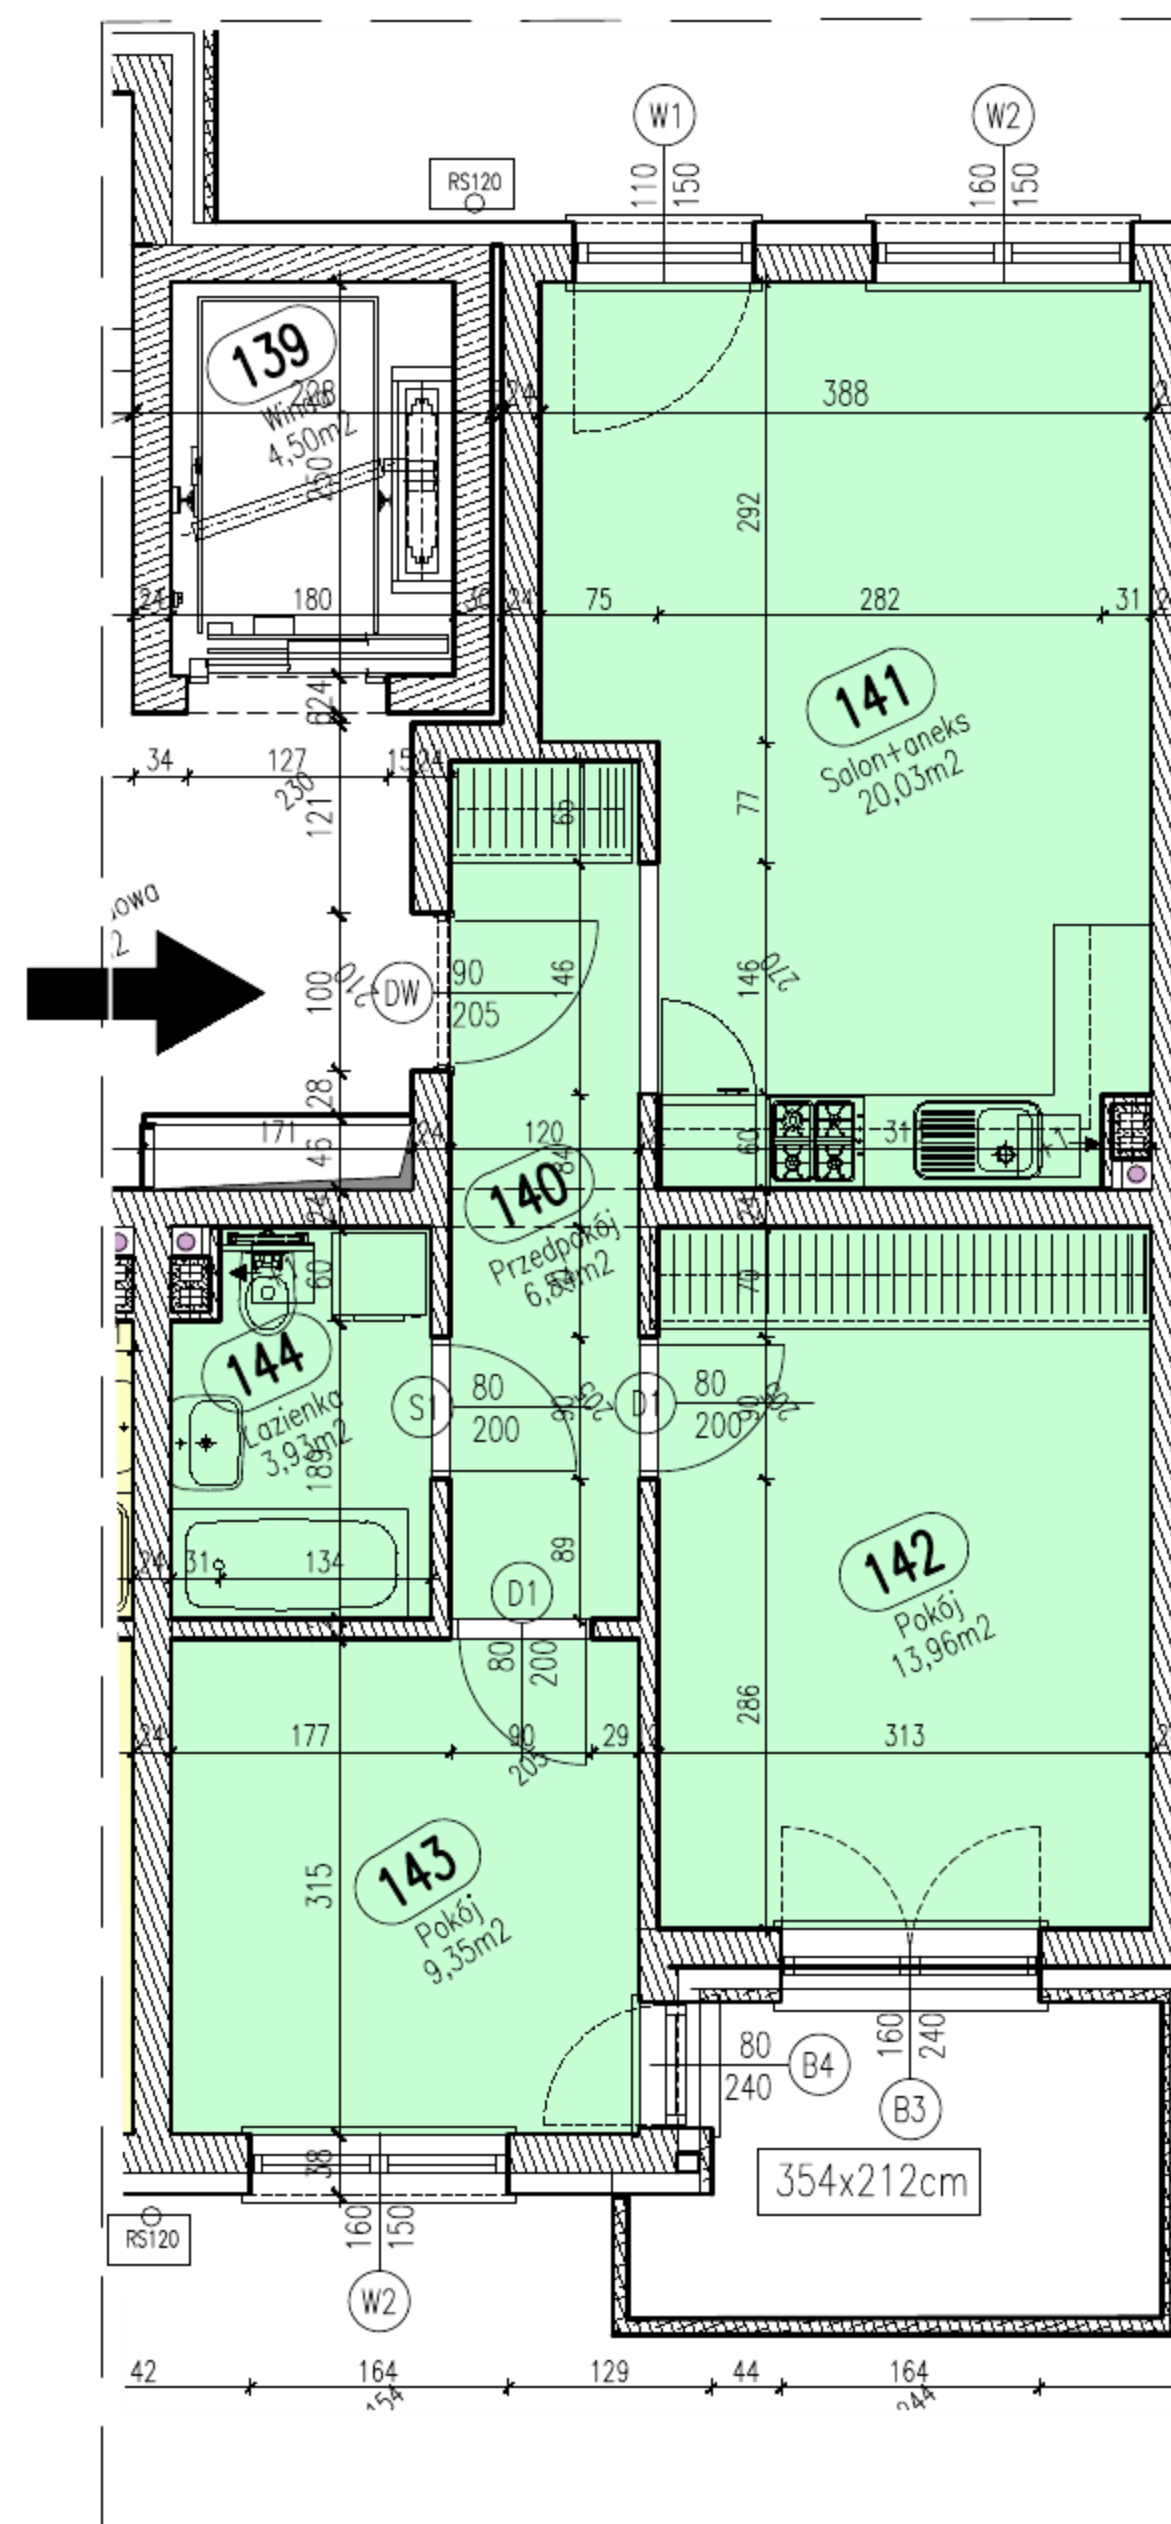

UWAGA: Podane wymiary balkonu dotyczą płyty balkonu, nie uwzględniają barierki i ścianek.

Położenie mieszkania w bloku skala 1:1000

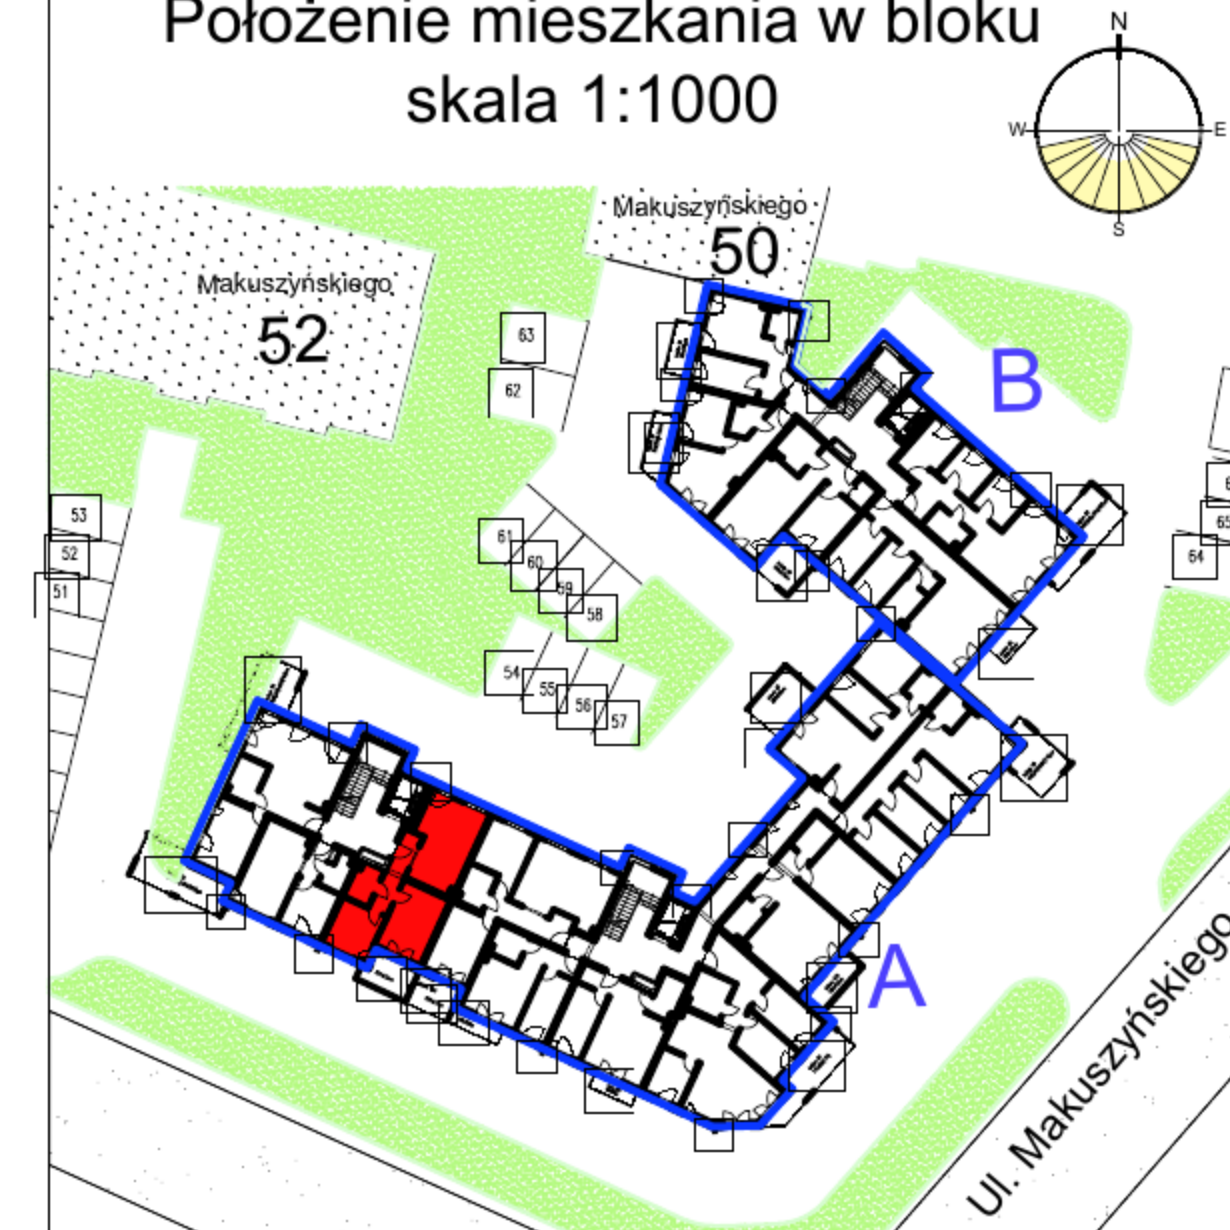

Mieszkanie 29 blok A

Zestawienie powierzchni

Numer	Nazwa	Powierzchnia
140	Przedpokój	6,54m ²
141	Salon+aneks	20,03m ²
142	Pokój	13,96m ²
143	Pokój	9,35m ²
144	Łazienka	3,93m ²
		53,81m ²



Piętro I

Mieszkanie 29

Gdynia, Makuszyńskiego 46 - blok A

TYSZKIEWICZ
NIEUCHOMOŚCI

Biuro Sprzedaży Gdynia
ul. Świętojańska 116/2
81-388 Gdynia
Zadzwoń: 784 008 353