


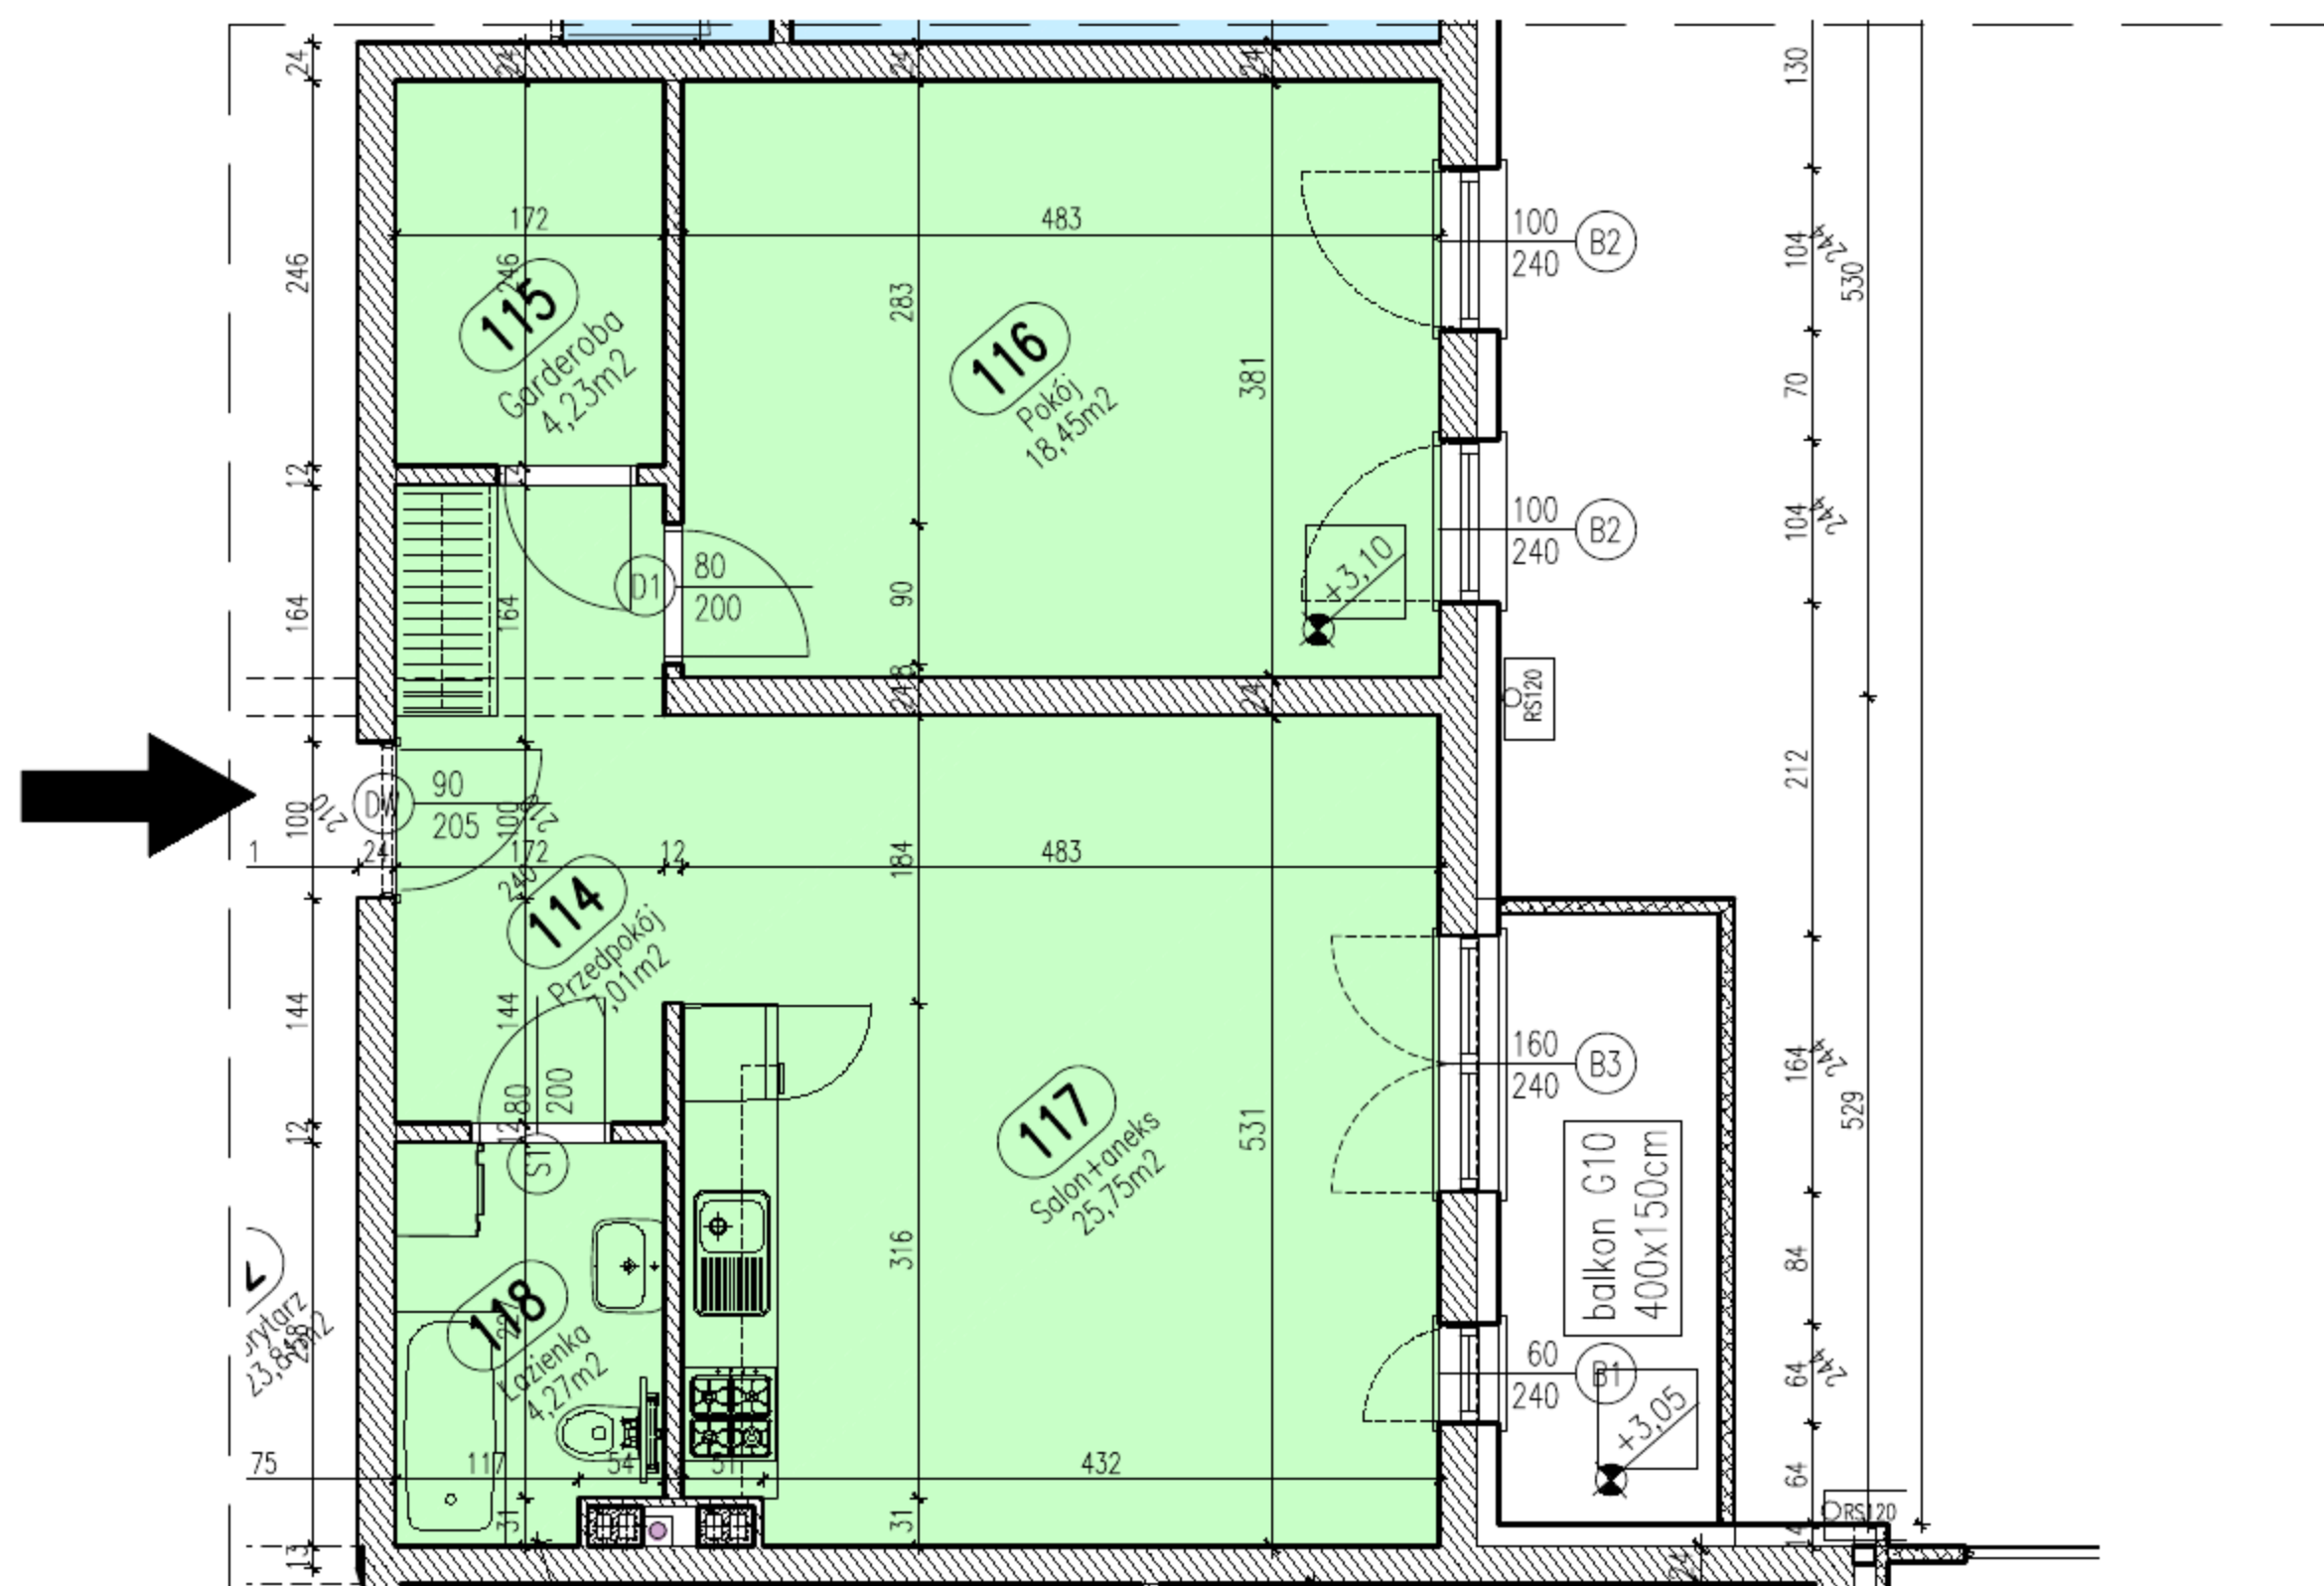

RZUT MIESZKANIA skala 1:100



Położenie mieszkania w bloku skala 1:1000



Mieszkanie 3 blok A

Zestawienie powierzchni

Numer	Nazwa	Powierzchnia
114	Przedpokój	7,01m ²
115	Garderoba	4,23m ²
116	Pokój	18,45m ²
117	Salon+aneks	25,75m ²
118	Łazienka	4,27m ²
		59,70m ²



Piętro I

Mieszkanie 3

Gdynia, Makuszyńskiego 46 - blok A



Biuro Sprzedaży Gdynia
ul. Świętojańska 116/2
81-388 Gdynia
Zadzwoń: 784 008 353

UWAGA: Podane wymiary balkonu dotyczą płyty balkonu, nie uwzględniają barierki i ścianek.