



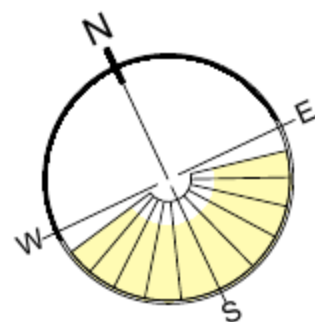


RZUT MIESZKANIA skala 1:100

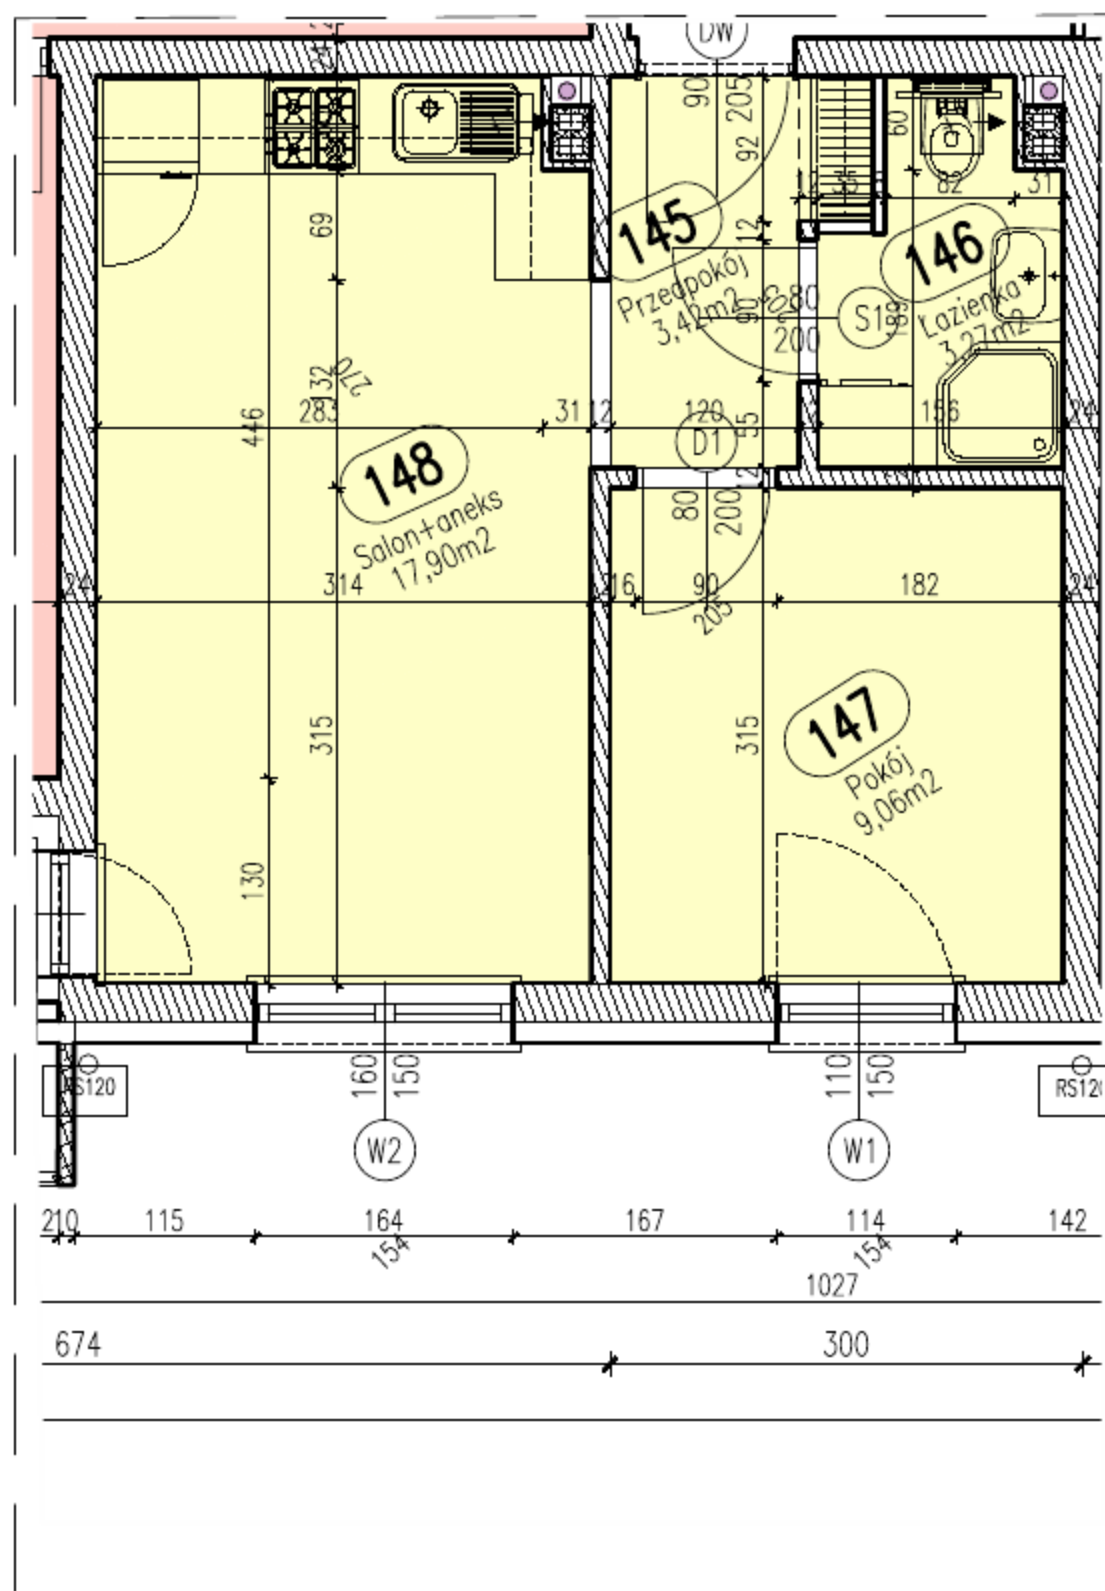

UWAGA: Podane wymiary balkonu dotyczą płyty balkonu, nie uwzględniają barierki i ścianek.

Położenie mieszkania w bloku skala 1:1000

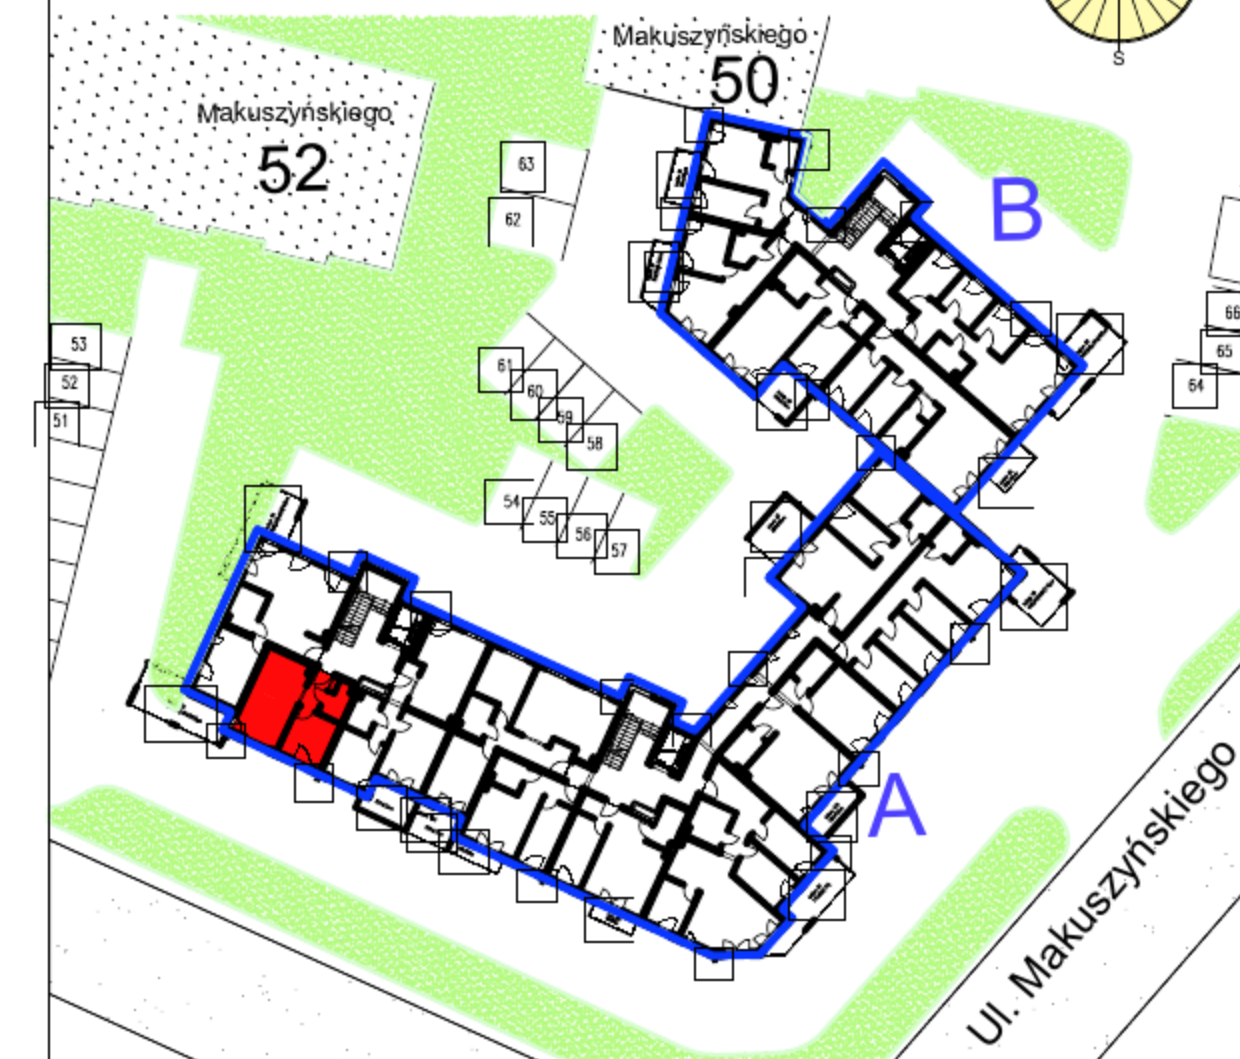

Mieszkanie 30 blok A

Zestawienie powierzchni		
Numer	Nazwa	Powierzchnia
145	Przedpokój	3,42m ²
146	Łazienka	3,27m ²
147	Pokój	9,06m ²
148	Salon+aneks	17,90m ²
		33,65m ²



Piętro I

Mieszkanie 30

Gdynia, Makuszyńskiego 46 - blok A



Biuro Sprzedaży Gdynia
ul. Świętojańska 116/2
81-388 Gdynia
Zadzwoń: 784 008 353