



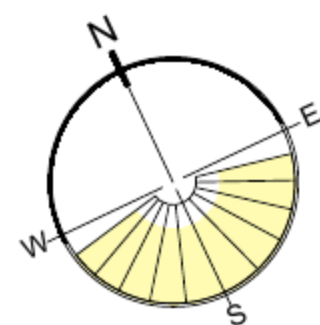

RZUT MIESZKANIA skala 1:100

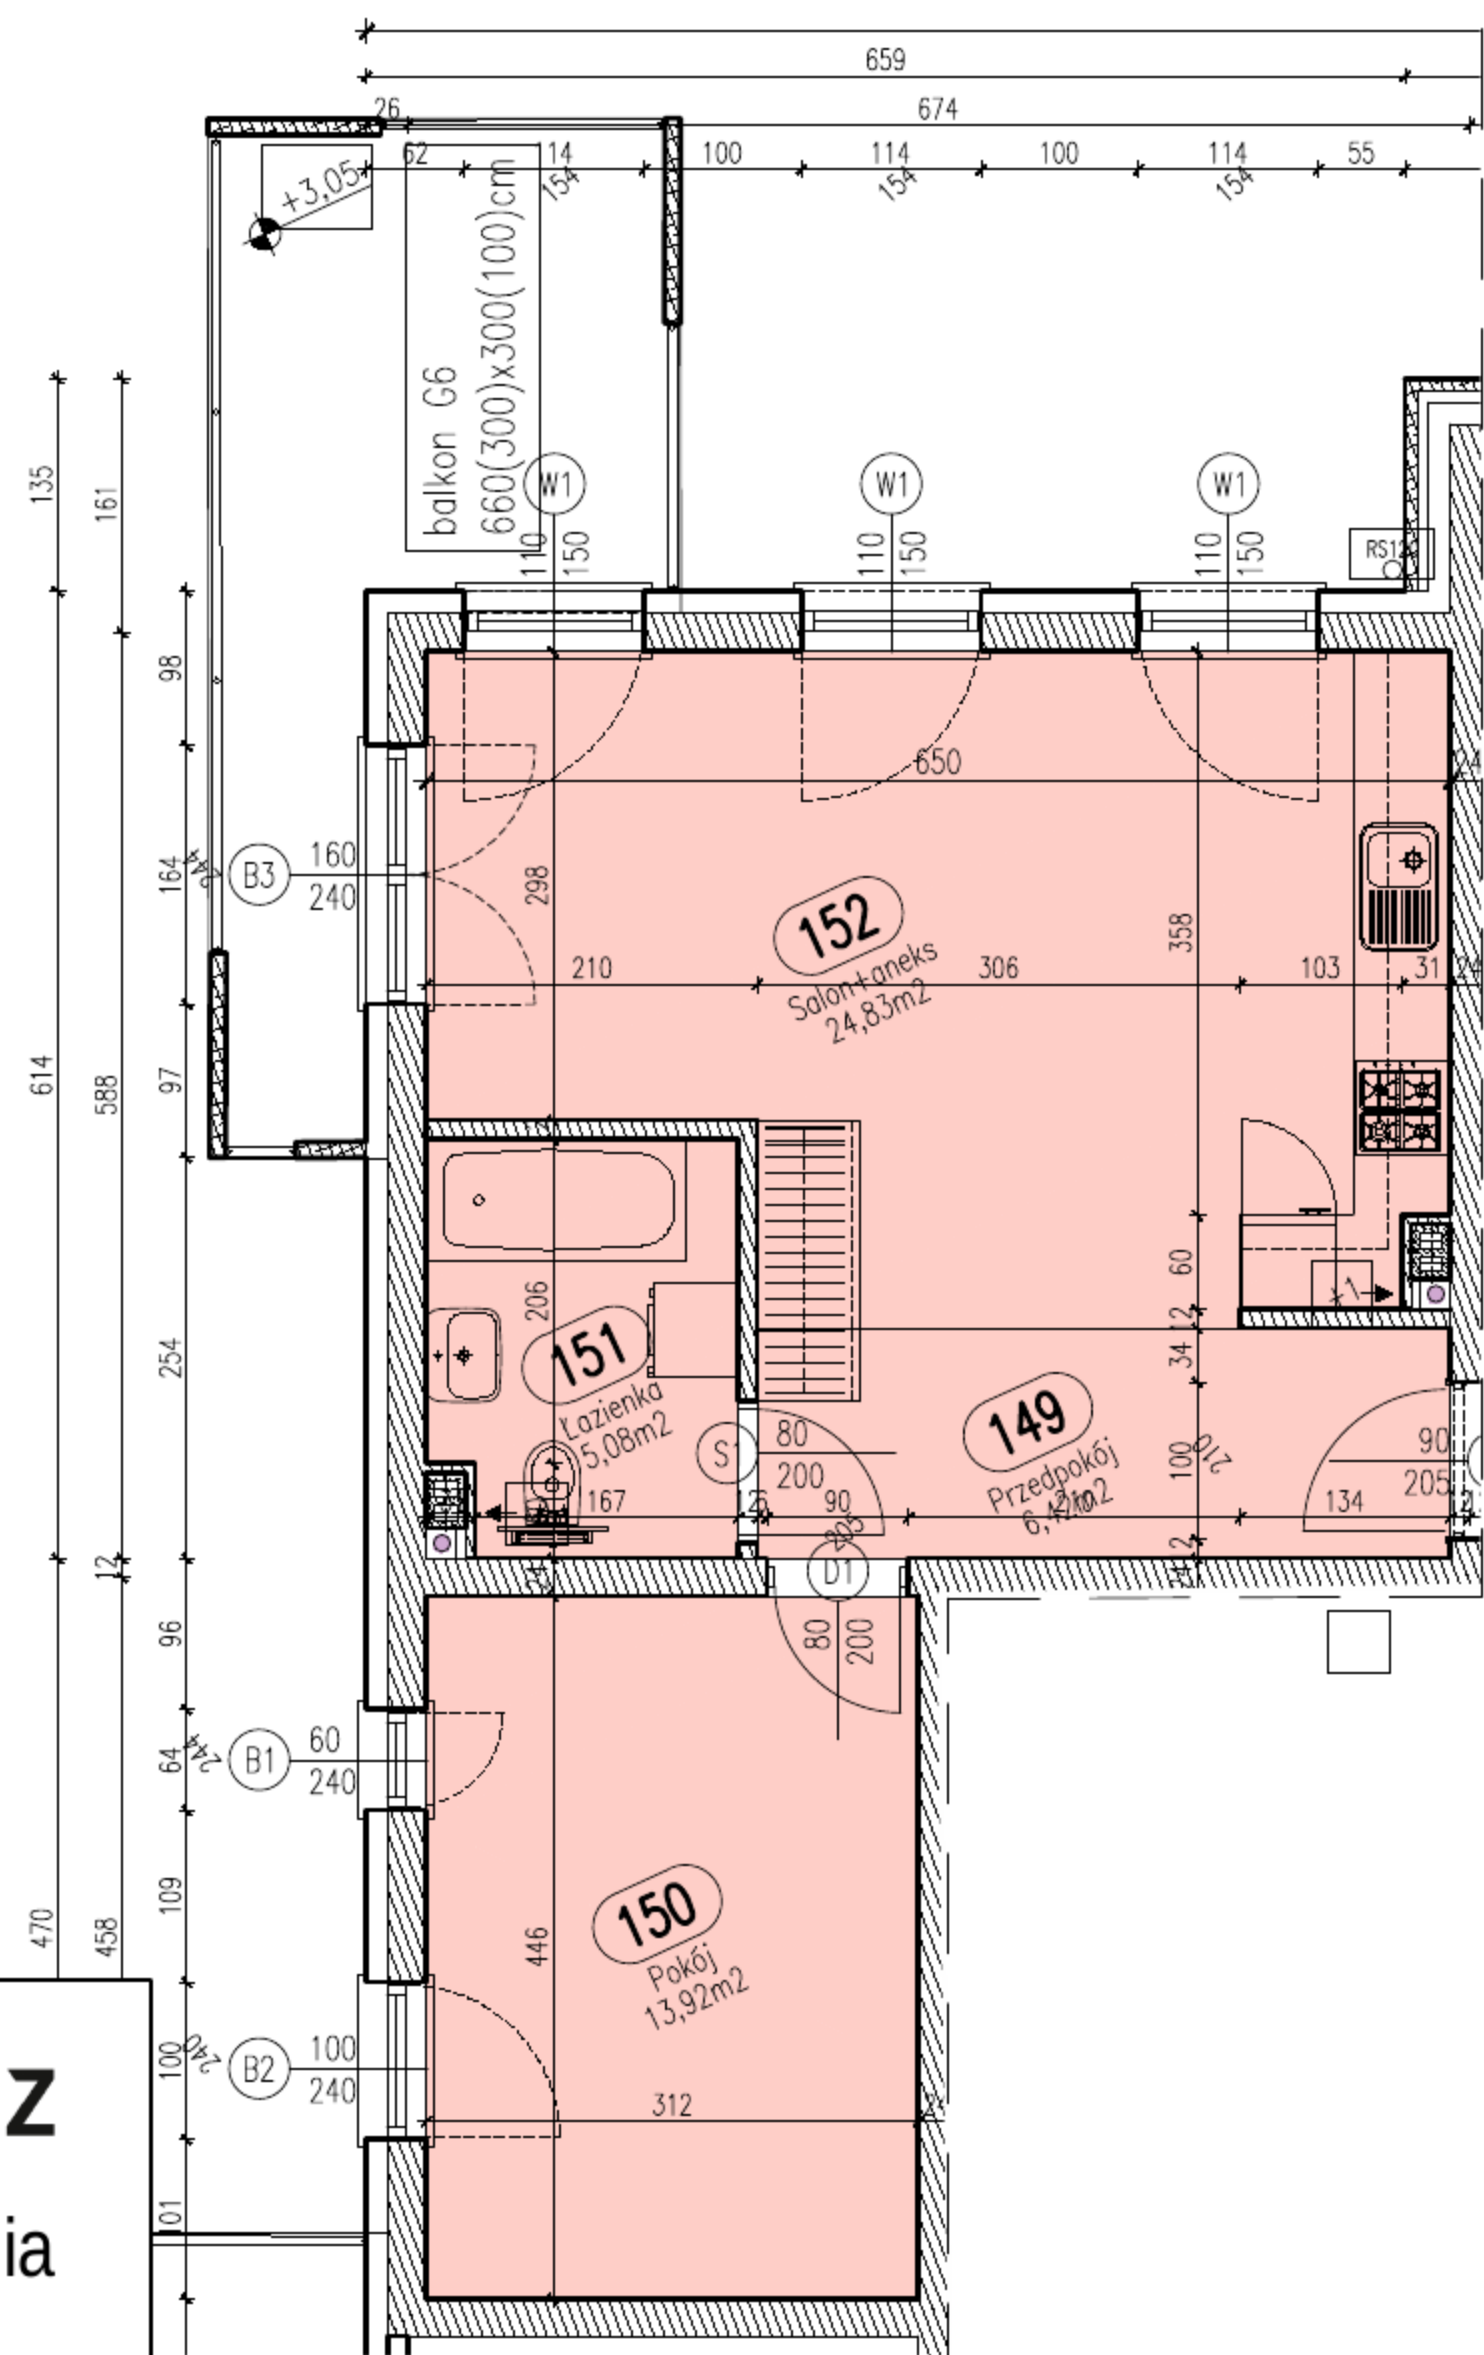


UWAGA: Podane wymiary balkonu dotyczą płyty balkonu, nie uwzględniają barierki i ścianek.

TYSZKIEWICZ
NIEUCHOMOŚCI

Biuro Sprzedaży Gdynia
ul. Świętojańska 116/2
81-388 Gdynia
Zadzwoń: 784 008 353

Położenie mieszkania w bloku skala 1:1000

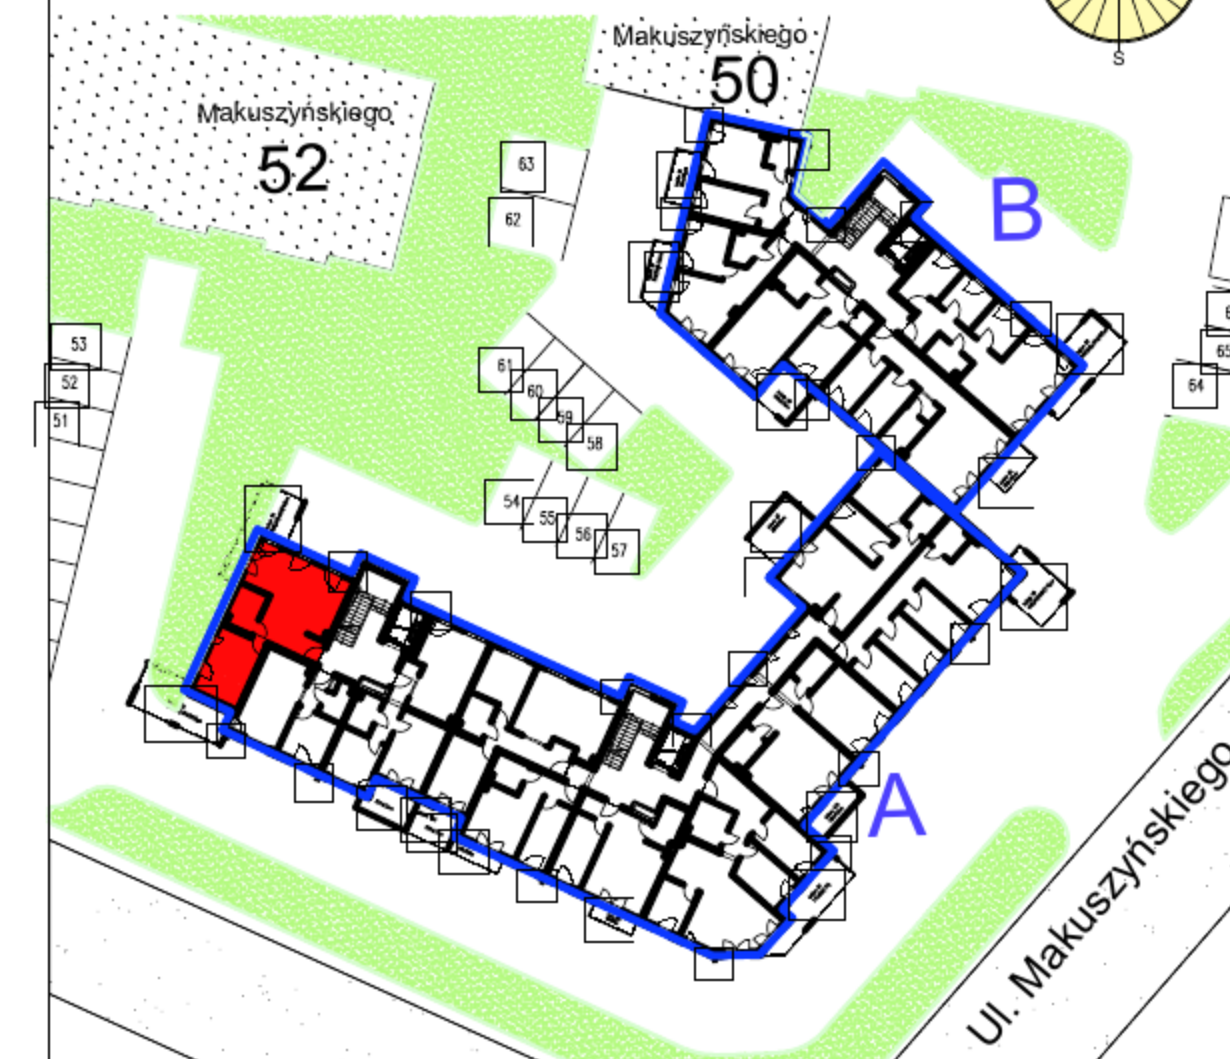

Mieszkanie 31 blok A

Zestawienie powierzchni

Numer	Nazwa	Powierzchnia
149	Przedpokój	6,42m ²
150	Pokój	13,92m ²
151	Łazienka	5,08m ²
152	Salon+aneks	24,83m ²
		50,25m ²



Piętro I

Mieszkanie 31

Gdynia, Makuszyńskiego 46 - blok A