



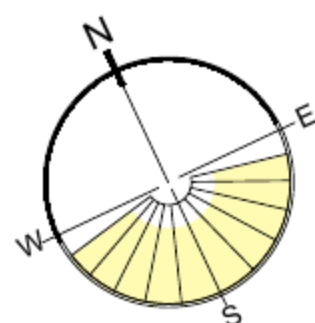

RZUT MIESZKANIA skala 1:100

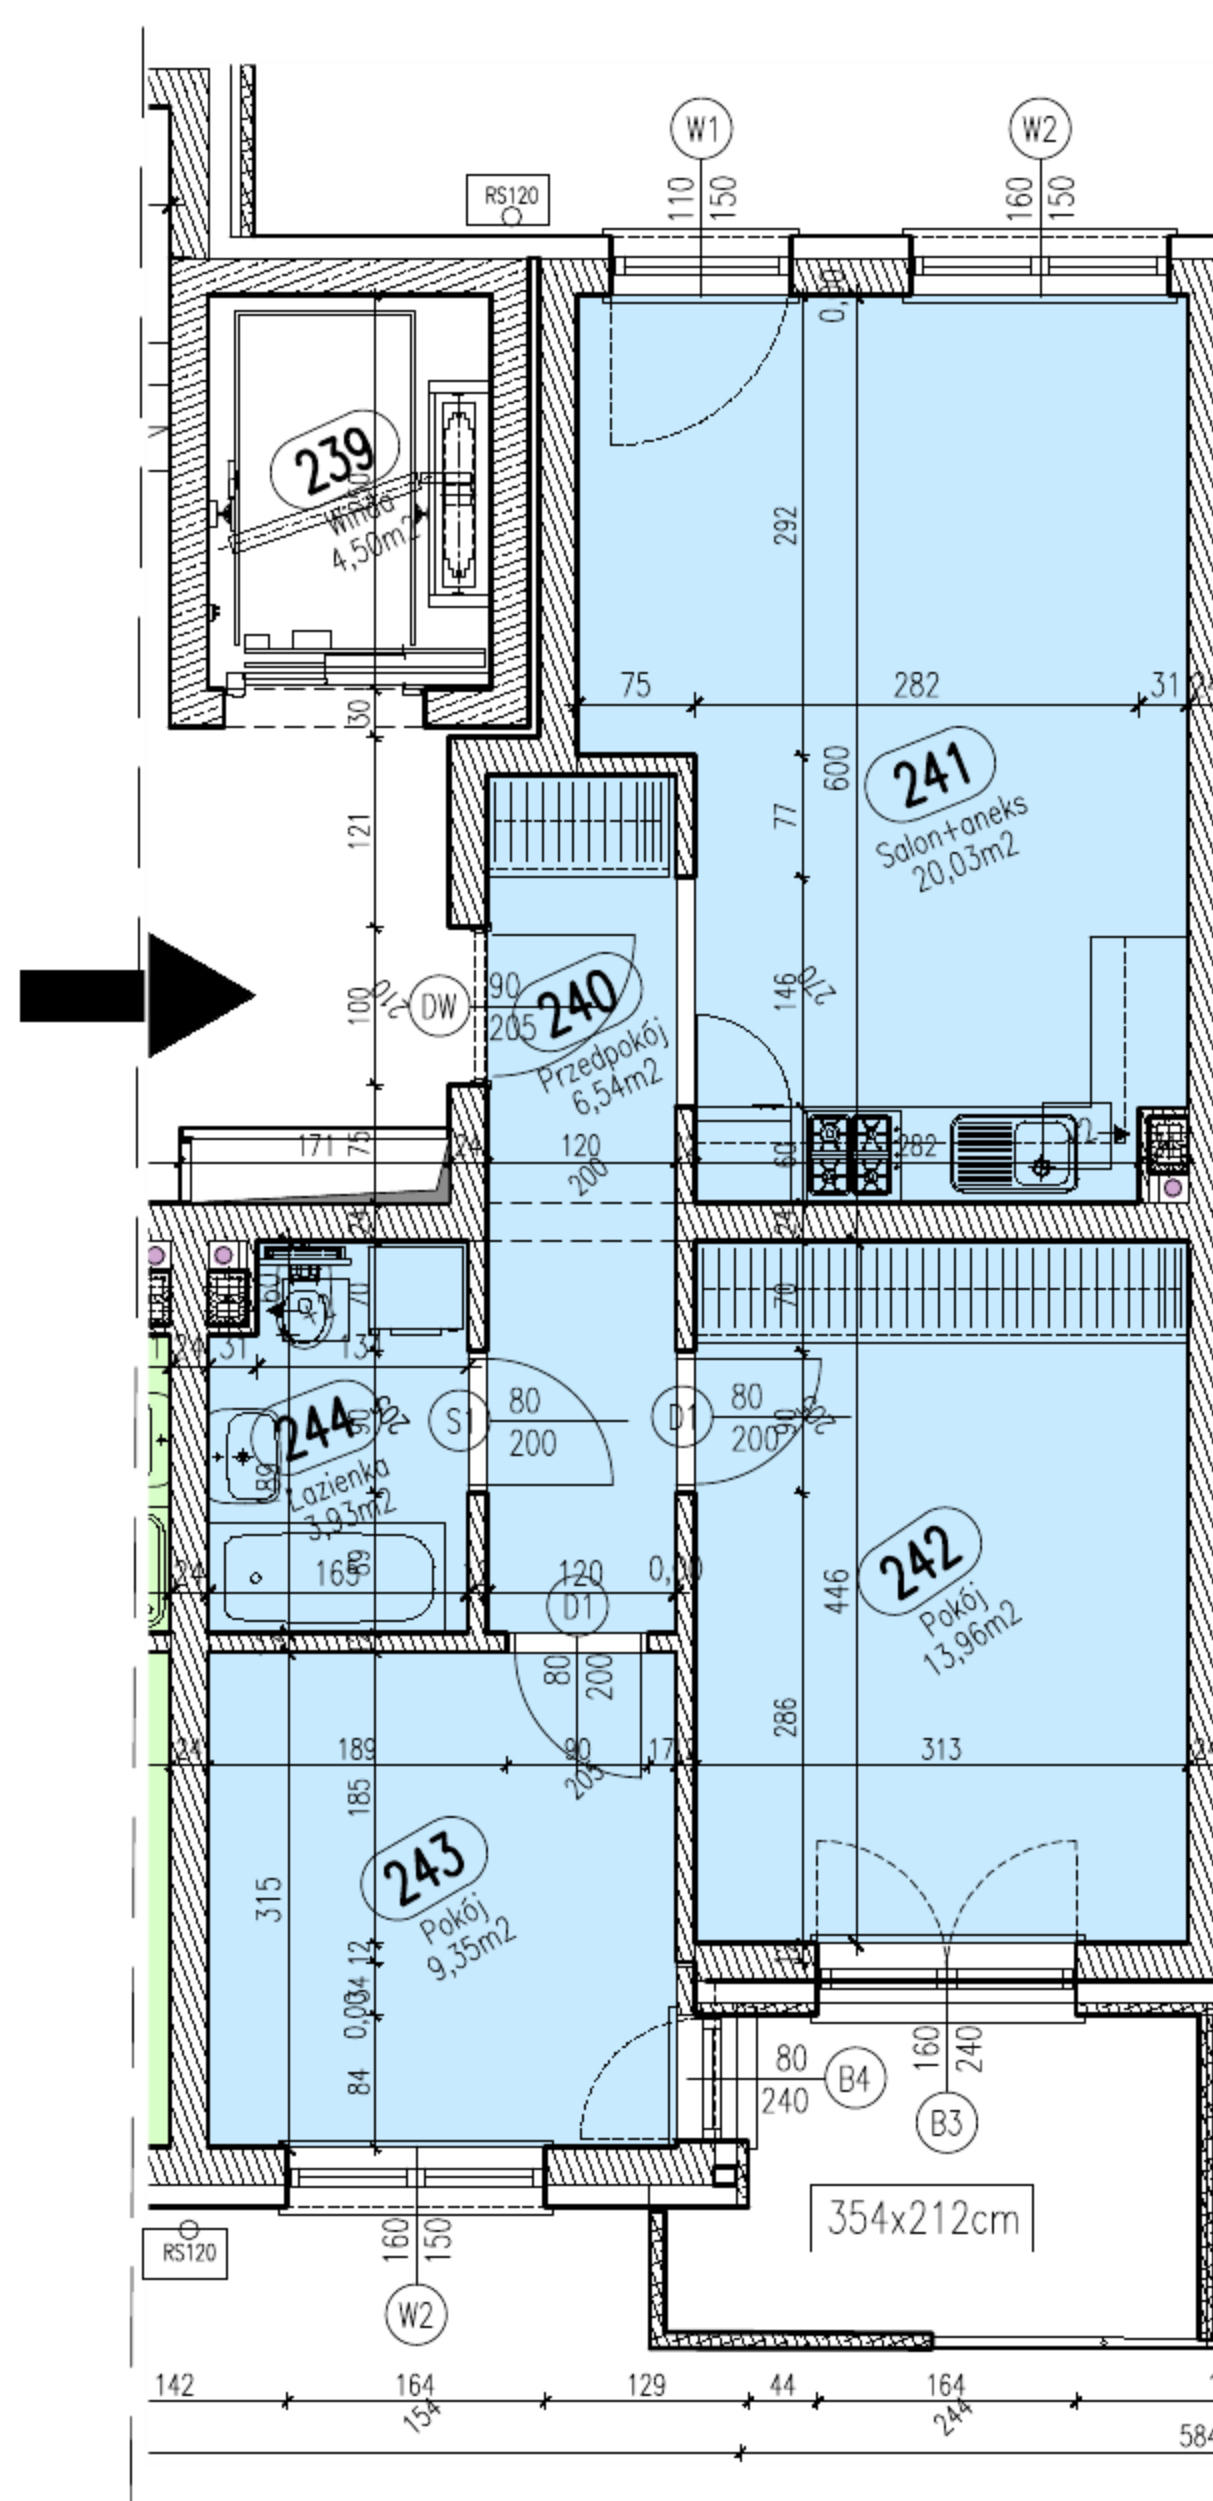


UWAGA: Podane wymiary balkonu dotyczą płyty balkonu, nie uwzględniają barierki i ścianek.

TYSZKIEWICZ
NIEUCHOMOŚCI

Biuro Sprzedaży Gdynia
ul. Świętojańska 116/2
81-388 Gdynia
Zadzwoń: 784 008 353

Położenie mieszkania w bloku skala 1:1000

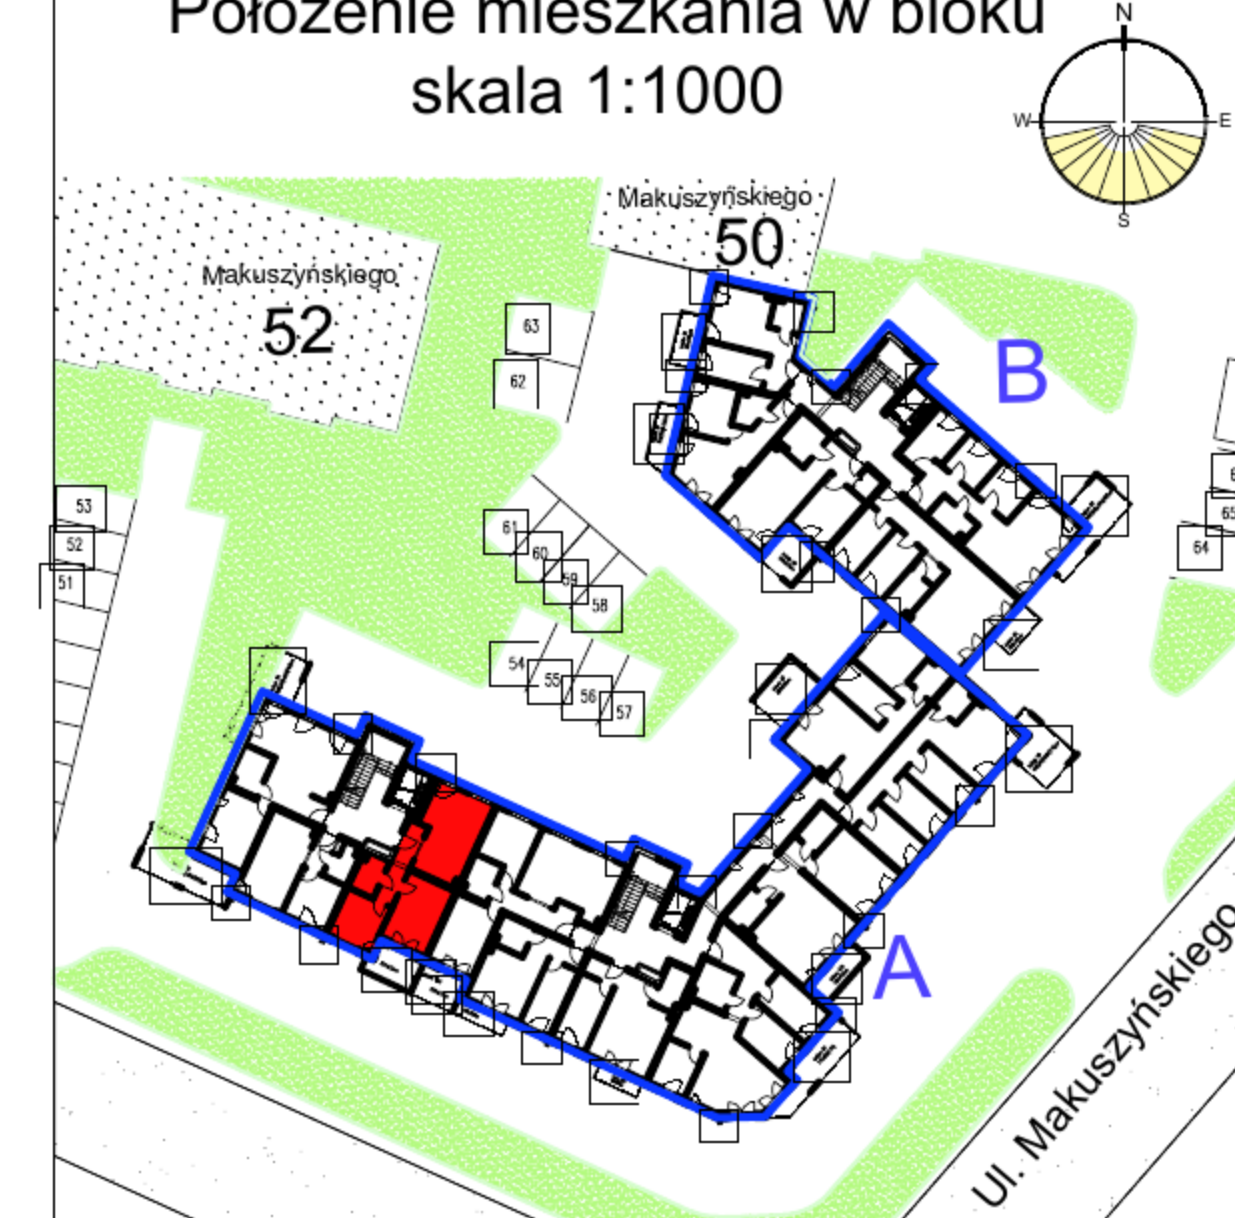

Mieszkanie 32 blok A

Zestawienie powierzchni

Numer	Nazwa	Powierzchnia
240	Przedpokój	6,54m ²
241	Salon+aneks	20,03m ²
242	Pokój	13,96m ²
243	Pokój	9,35m ²
244	Łazienka	3,93m ²
		53,81m ²



Piętro II

Mieszkanie 32

Gdynia, Makuszyńskiego 46 - blok A