



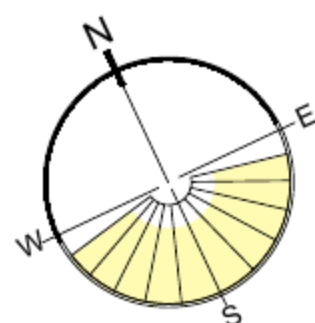

RZUT MIESZKANIA skala 1:100


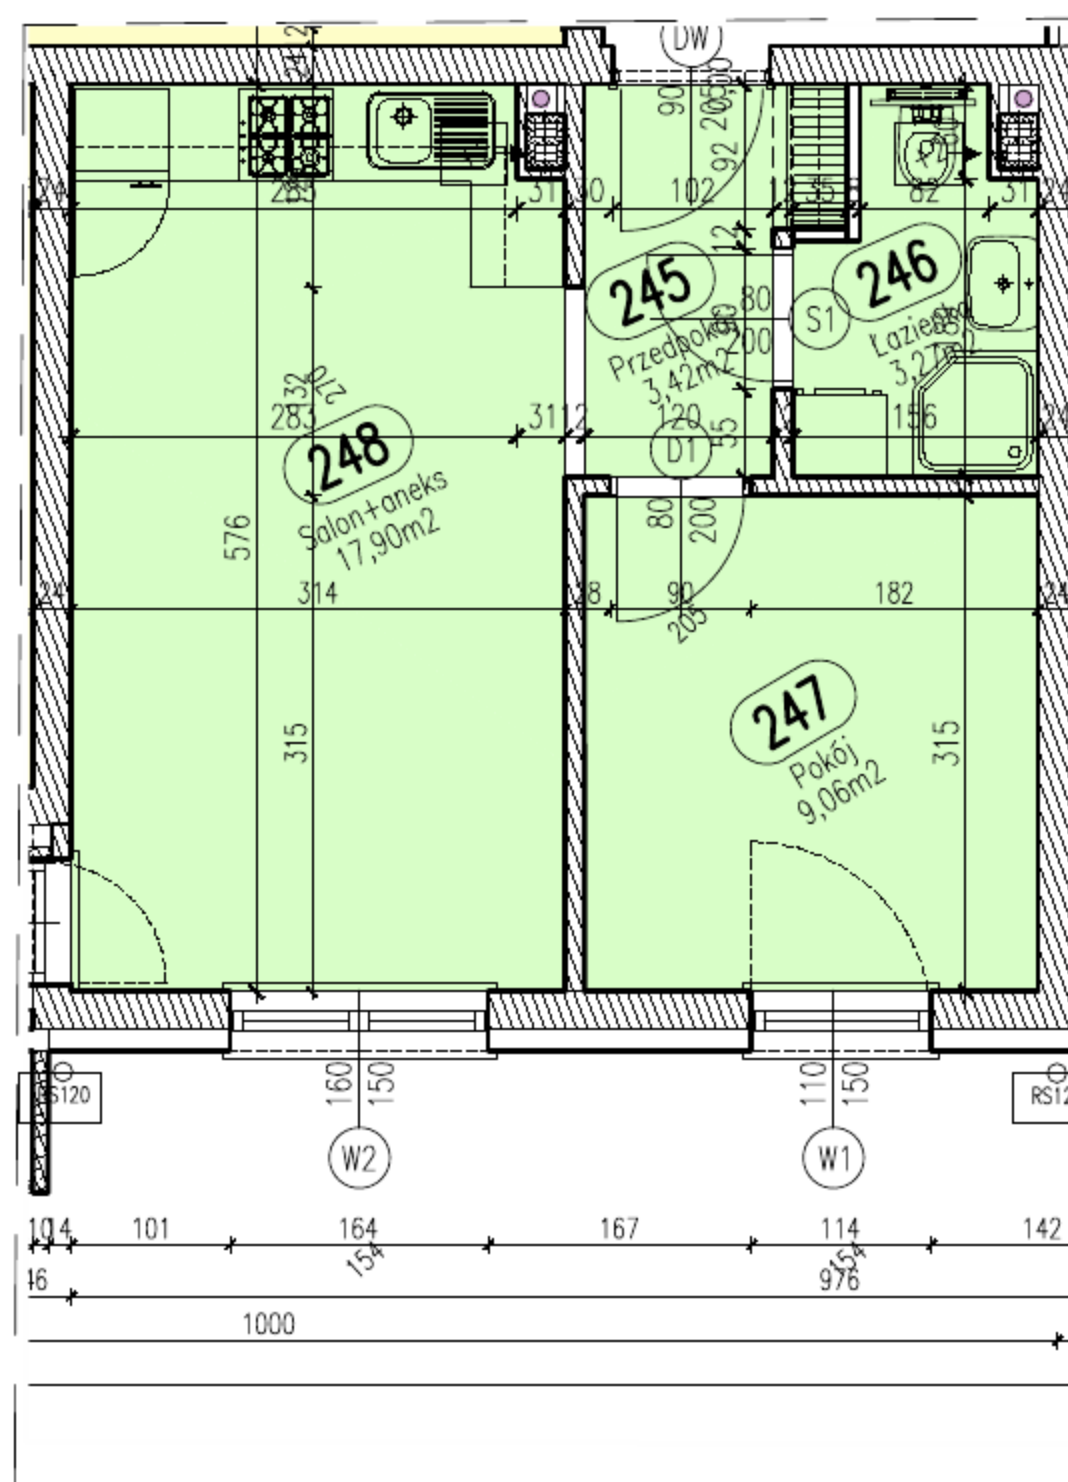


TYSZKIEWICZ
NIERUCHOMOŚCI

Biuro Sprzedaży Gdynia
ul. Świętojańska 116/2
81-388 Gdynia
Zadzwoń: 784 008 353

UWAGA: Podane wymiary balkonu dotyczą płyty balkonu, nie uwzględniają barierki i ścianek.

Położenie mieszkania w bloku skala 1:1000

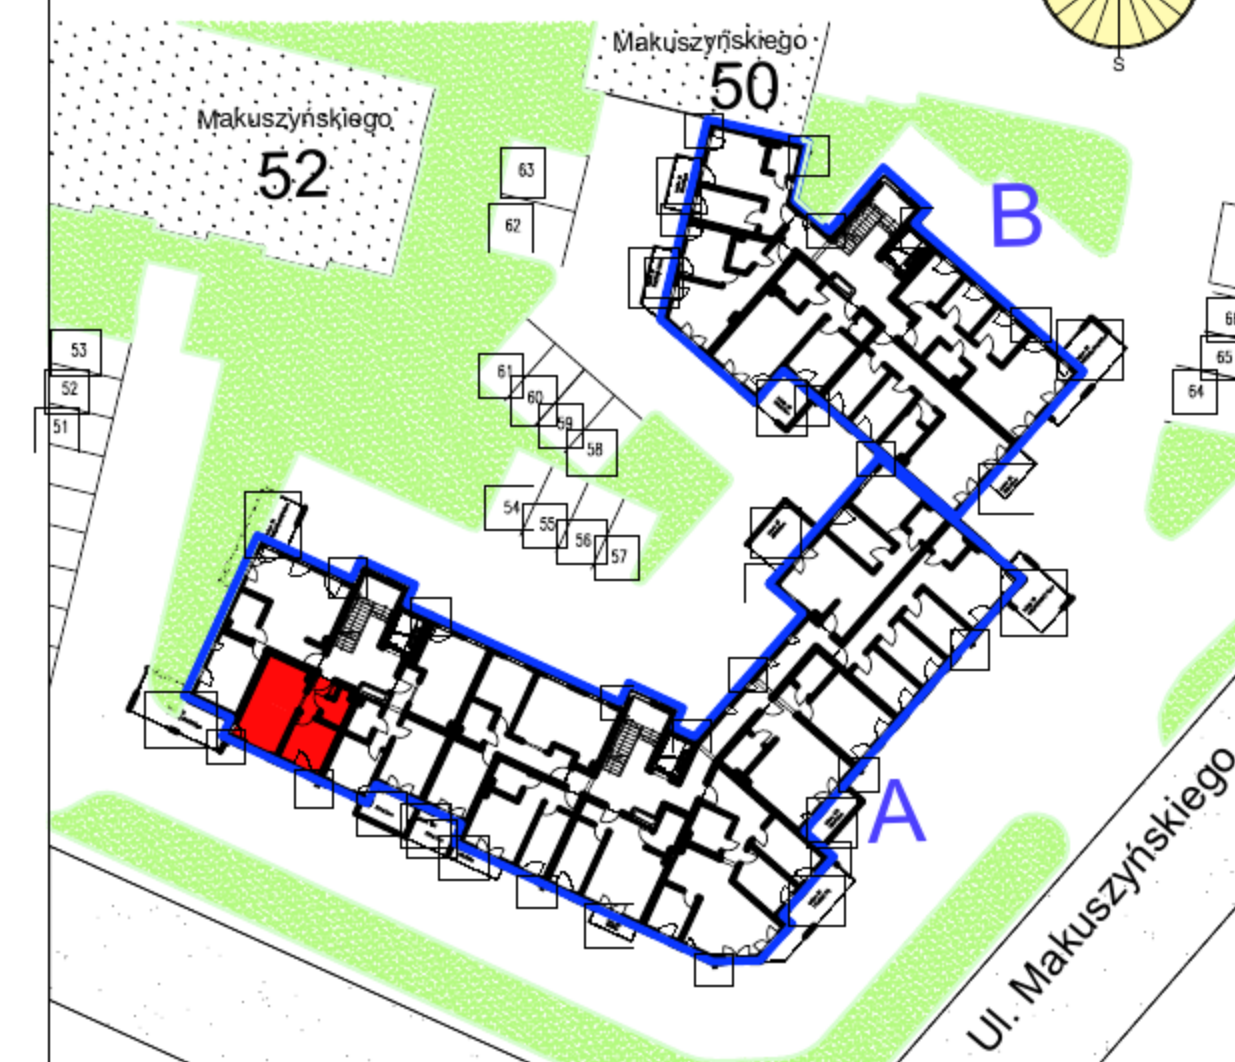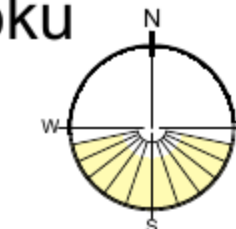

Mieszkanie 33 blok A

Zestawienie powierzchni

Numer	Nazwa	Powierzchnia
245	Przedpokój	3,42m ²
246	Łazienka	3,27m ²
247	Pokój	9,06m ²
248	Salon+aneks	17,90m ²
		33,65m ²



Piętro II

Mieszkanie 33

Gdynia, Makuszyńskiego 46 - blok A