




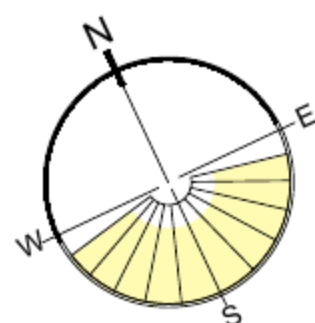

## RZUT MIESZKANIA skala 1:100

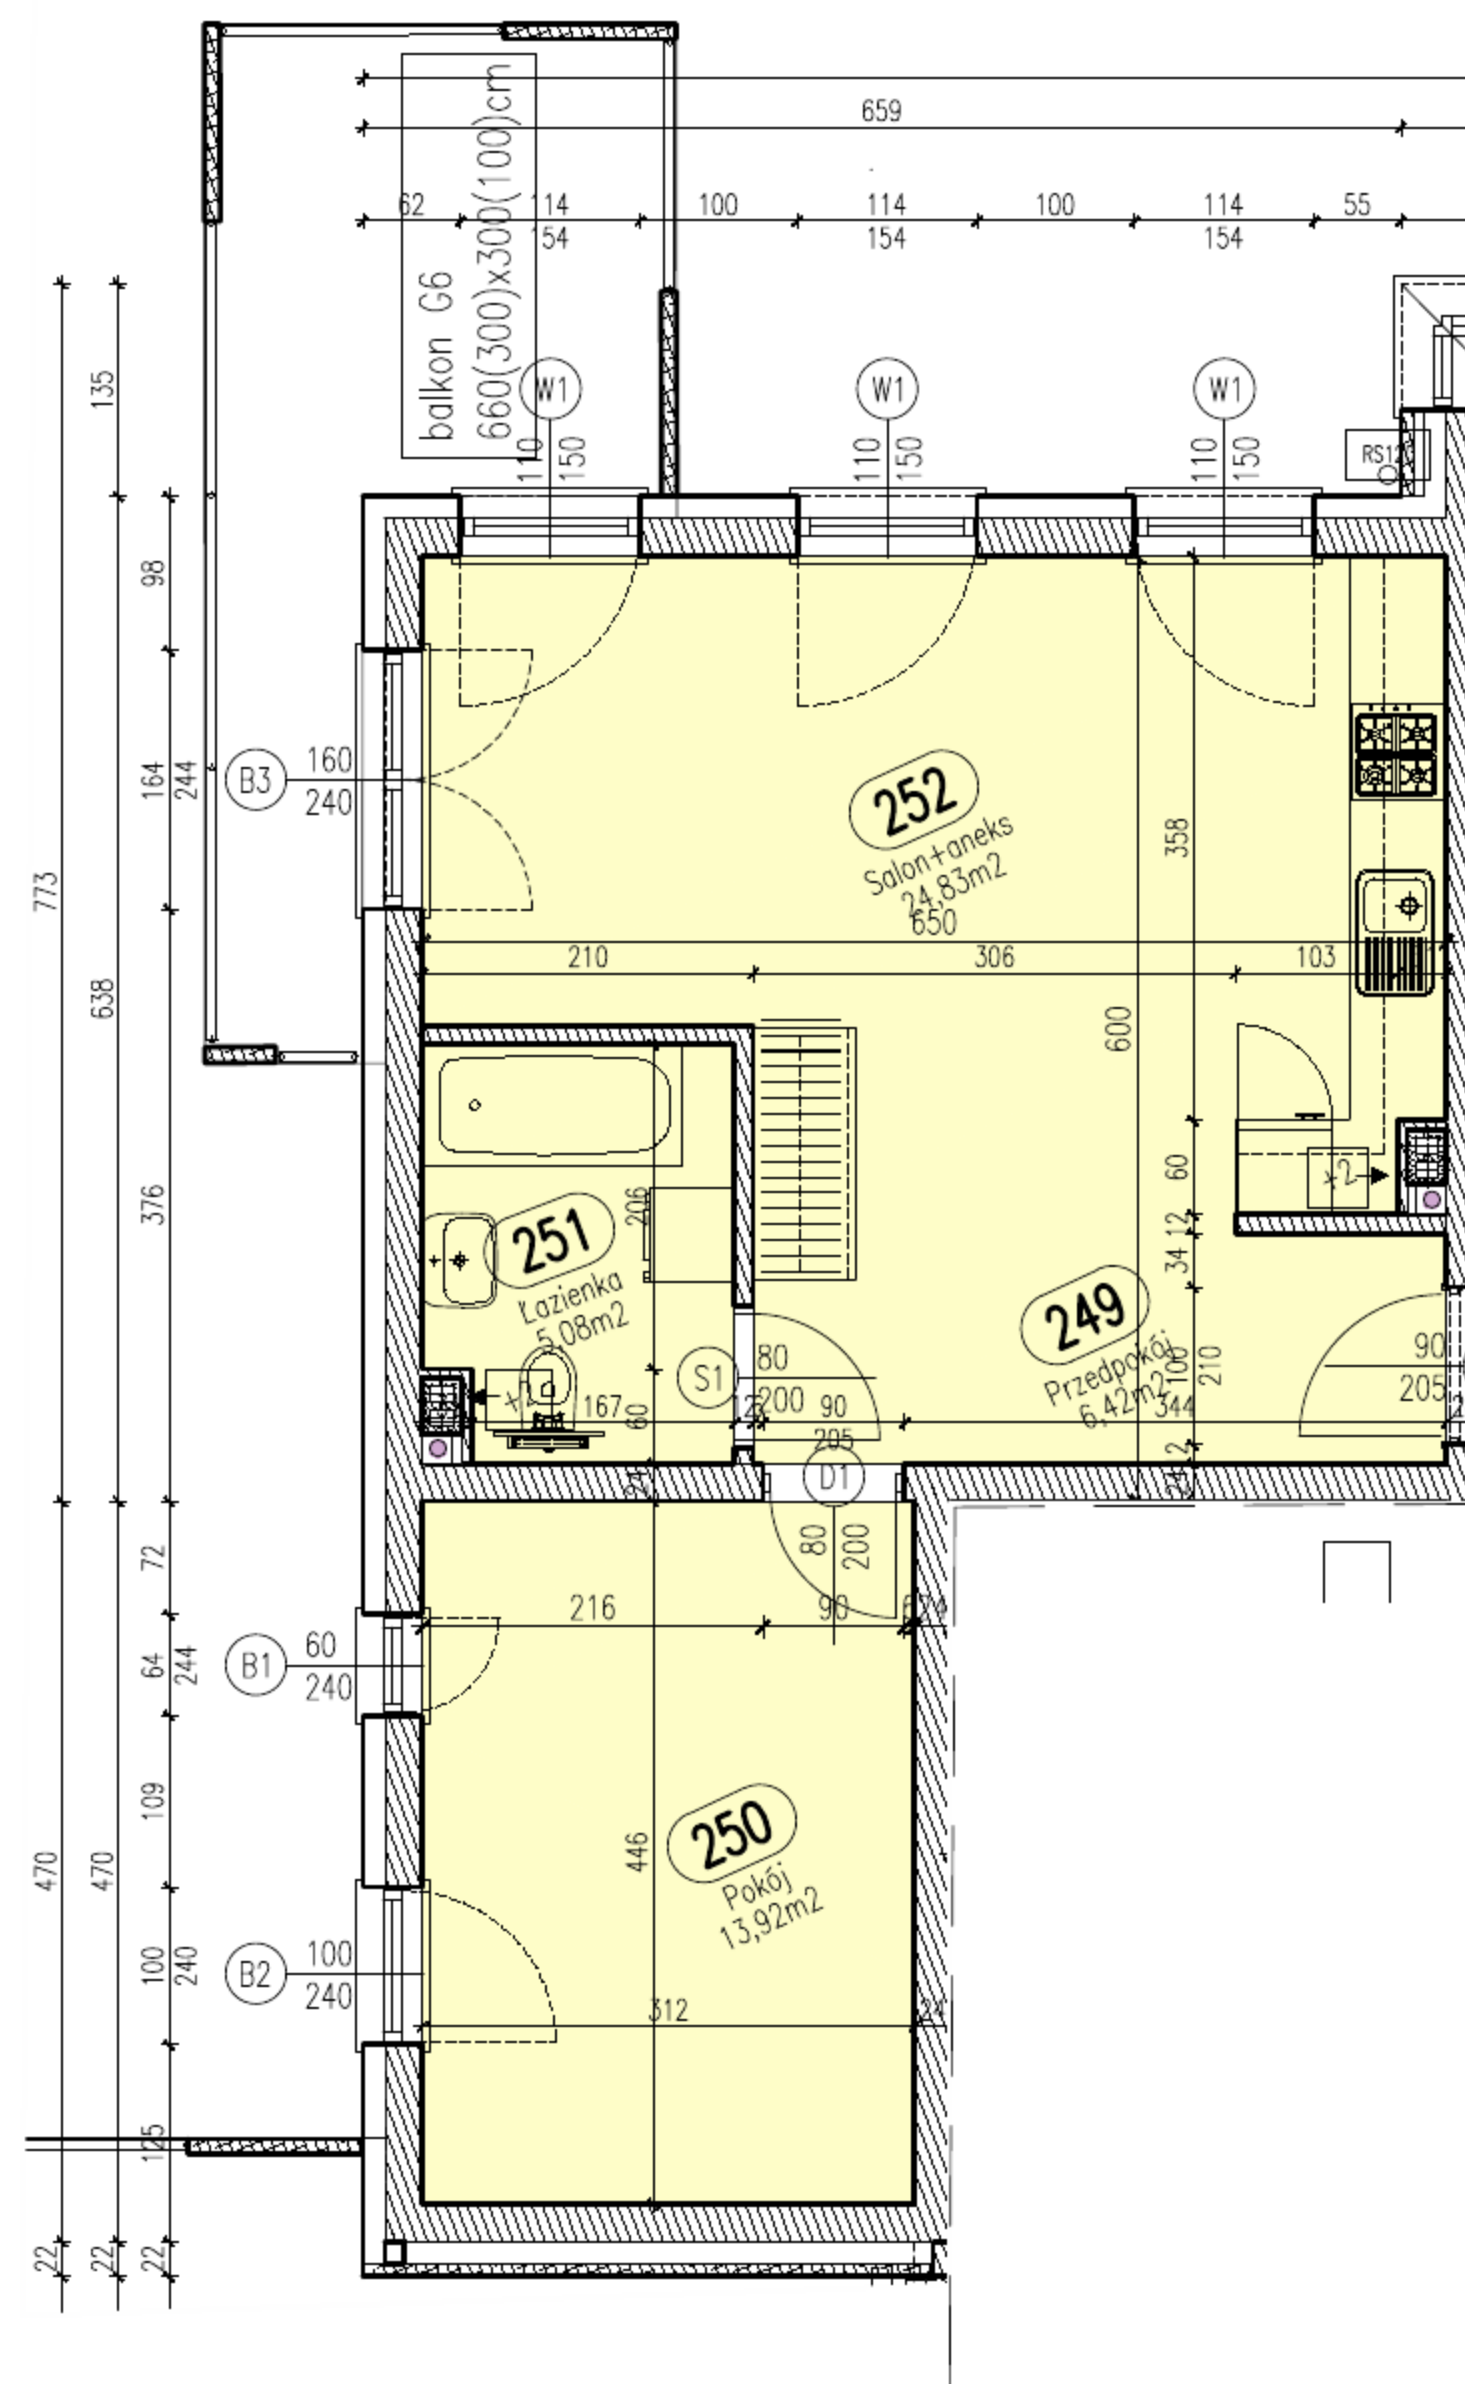

## Położenie mieszkania w bloku skala 1:1000

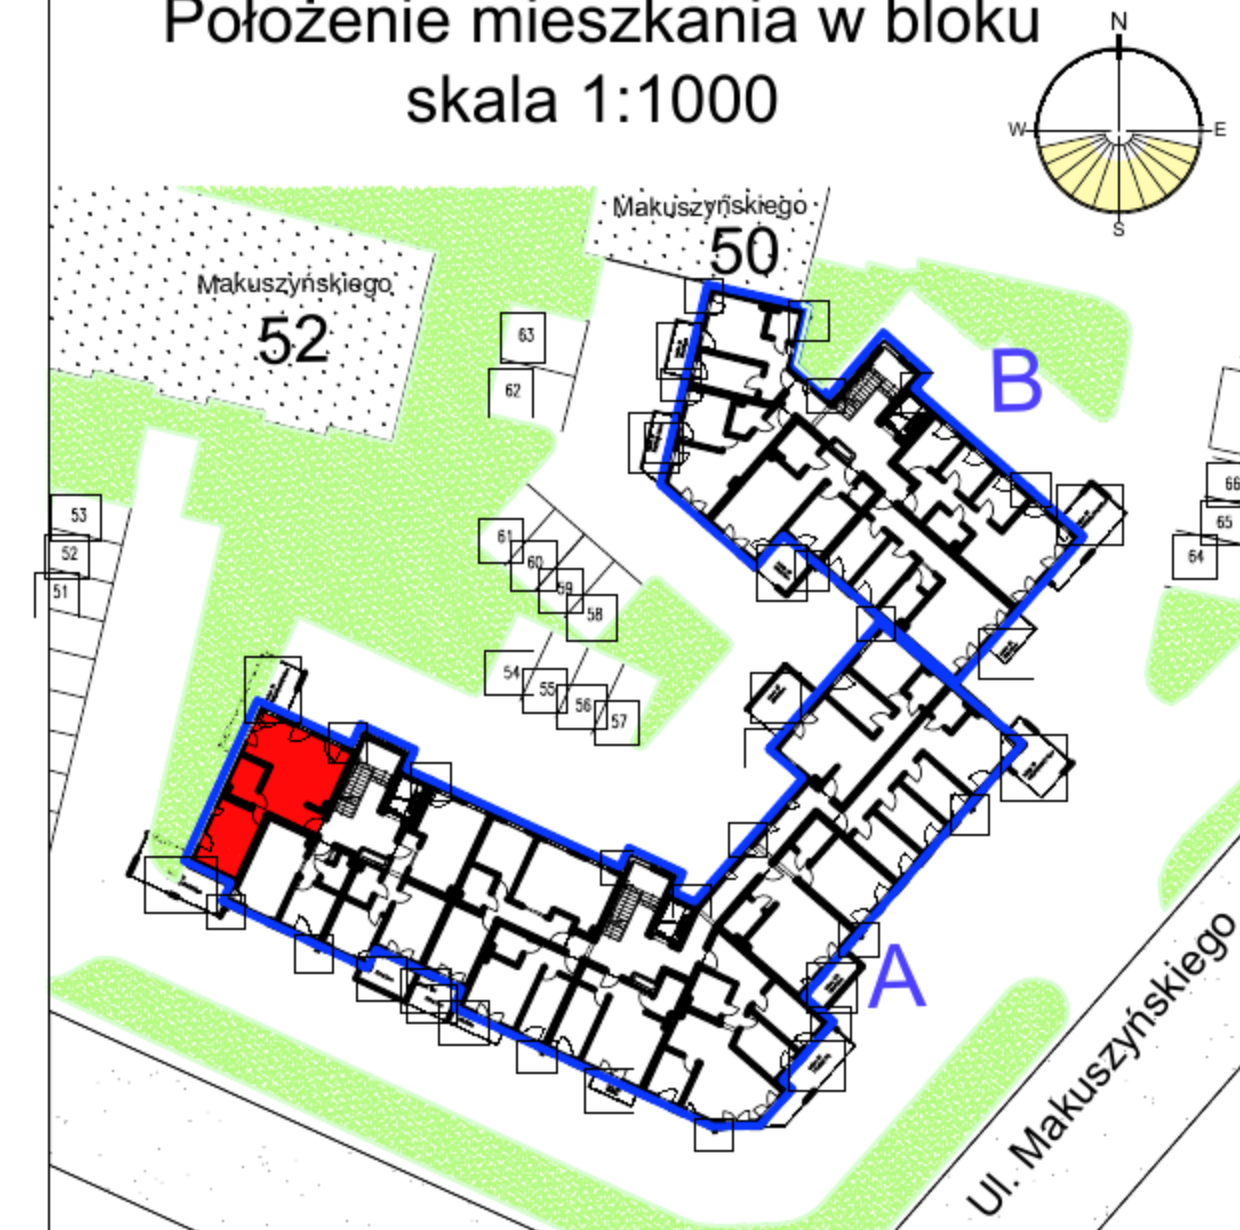

Mieszkanie 34 blok A

### Zestawienie powierzchni

| Numer | Nazwa       | Powierzchnia        |
|-------|-------------|---------------------|
| 249   | Przedpokój  | 6,42m <sup>2</sup>  |
| 250   | Pokój       | 13,92m <sup>2</sup> |
| 251   | Łazienka    | 5,08m <sup>2</sup>  |
| 252   | Salon+aneks | 24,83m <sup>2</sup> |
|       |             | 50,25m <sup>2</sup> |



Piętro II

Mieszkanie 34

Gdynia, Makuszyńskiego 46 - blok A



Biuro Sprzedaży Gdynia  
ul. Świętojańska 116/2  
81-388 Gdynia  
Zadzwoń: 784 008 353

UWAGA: Podane wymiary balkonu dotyczą płyty balkonu, nie uwzględniają barierki i ścianek.