



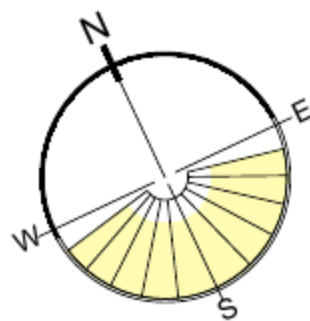


RZUT MIESZKANIA skala 1:100

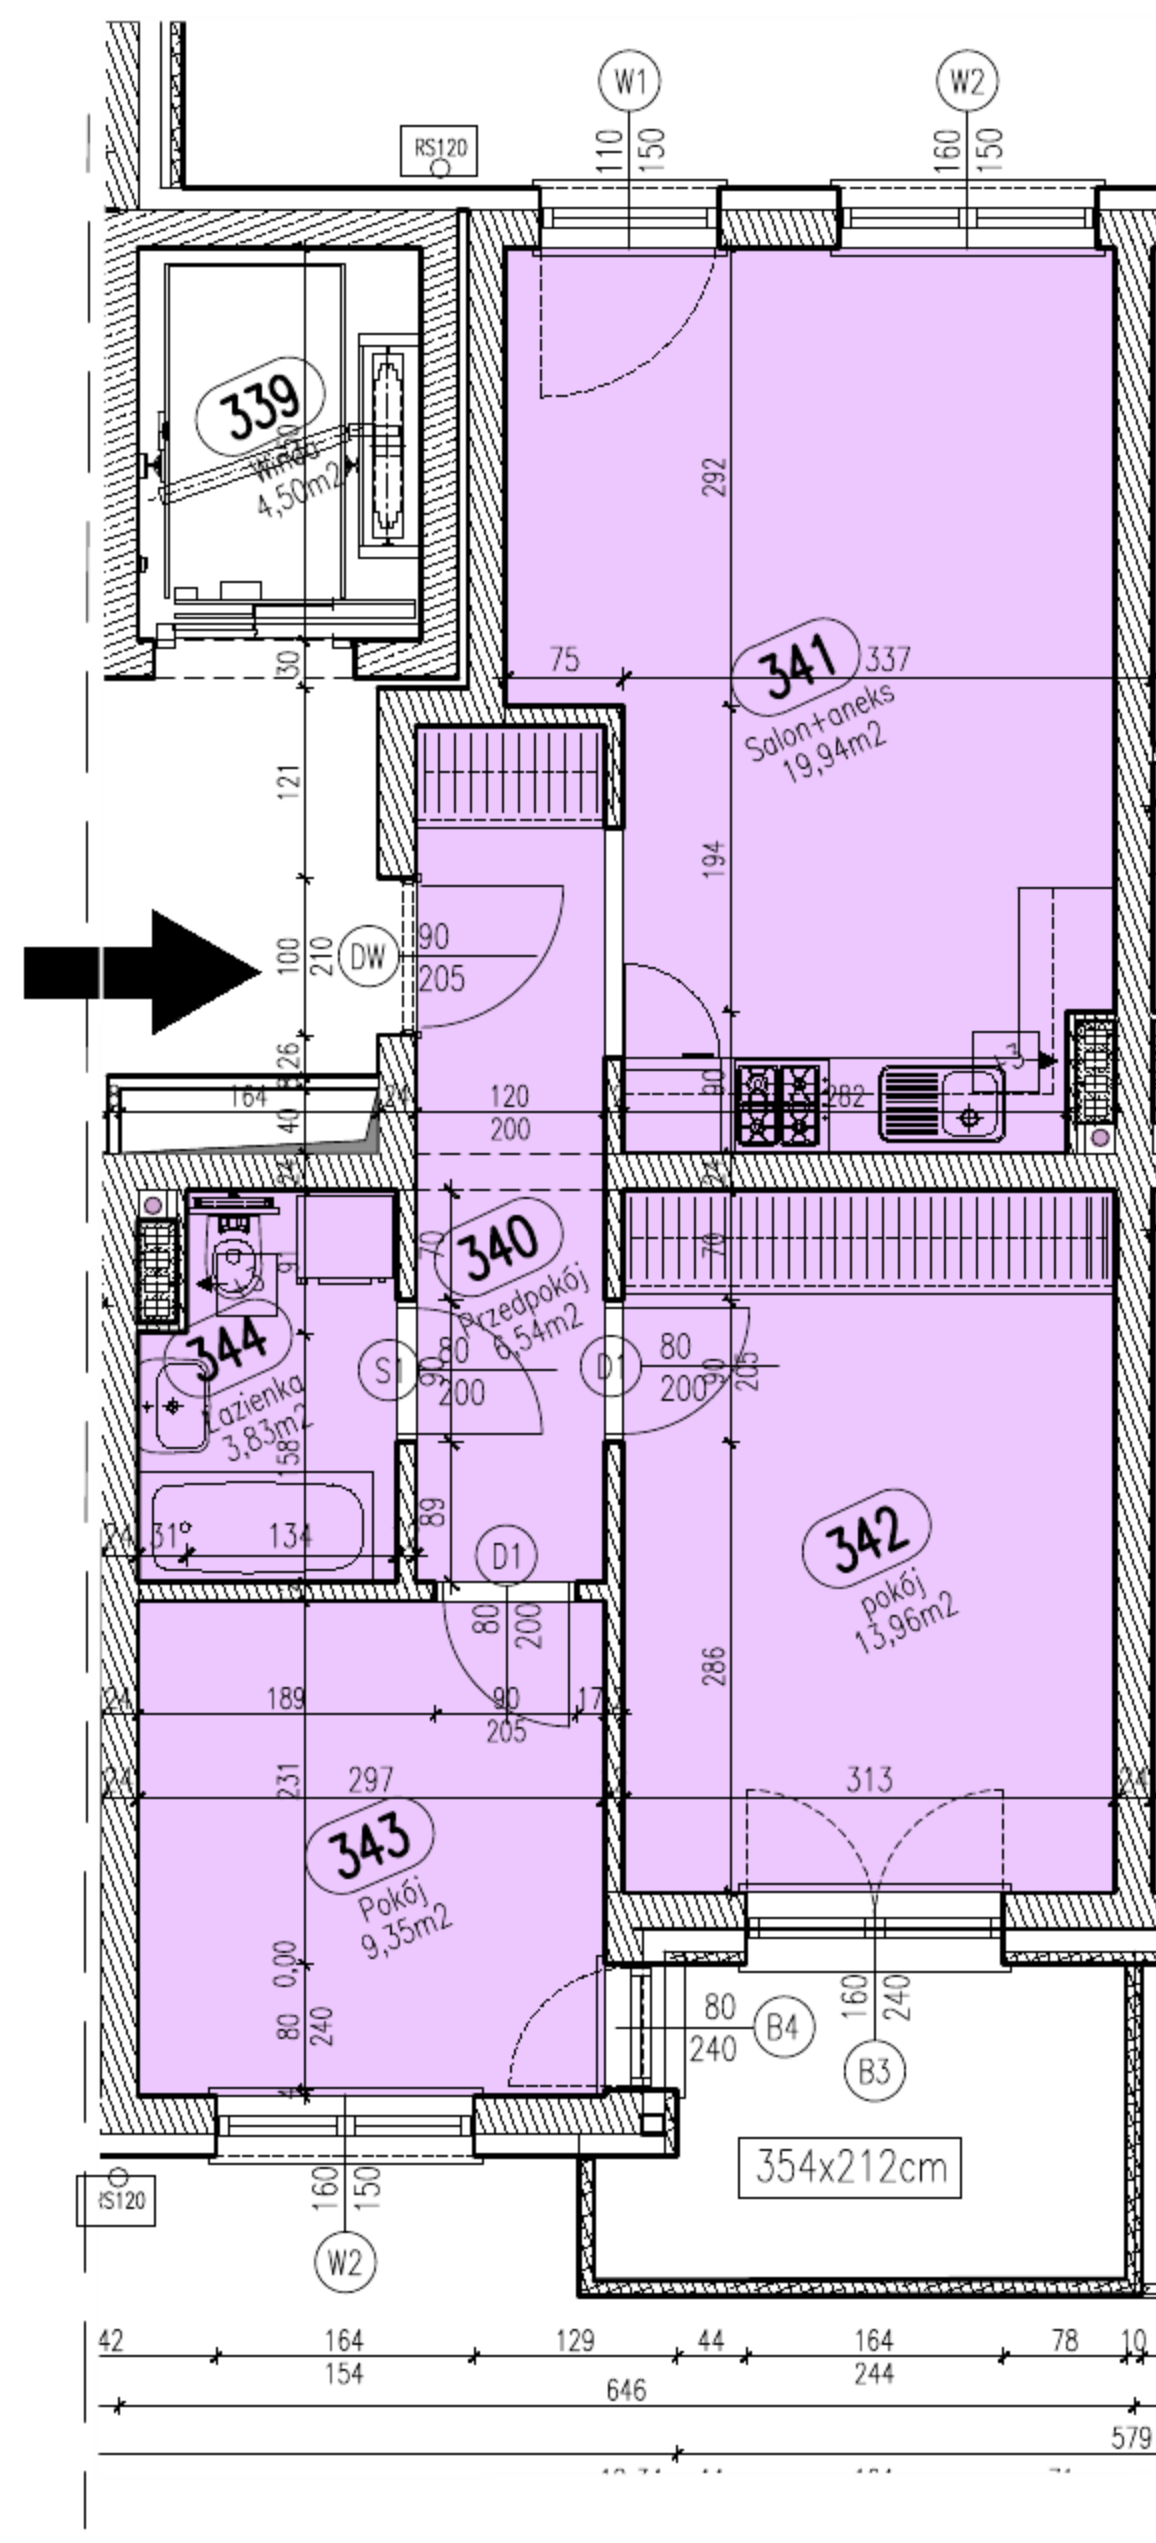

UWAGA: Podane wymiary balkonu dotyczą płyty balkonu, nie uwzględniają barierki i ścianek.

Położenie mieszkania w bloku skala 1:1000

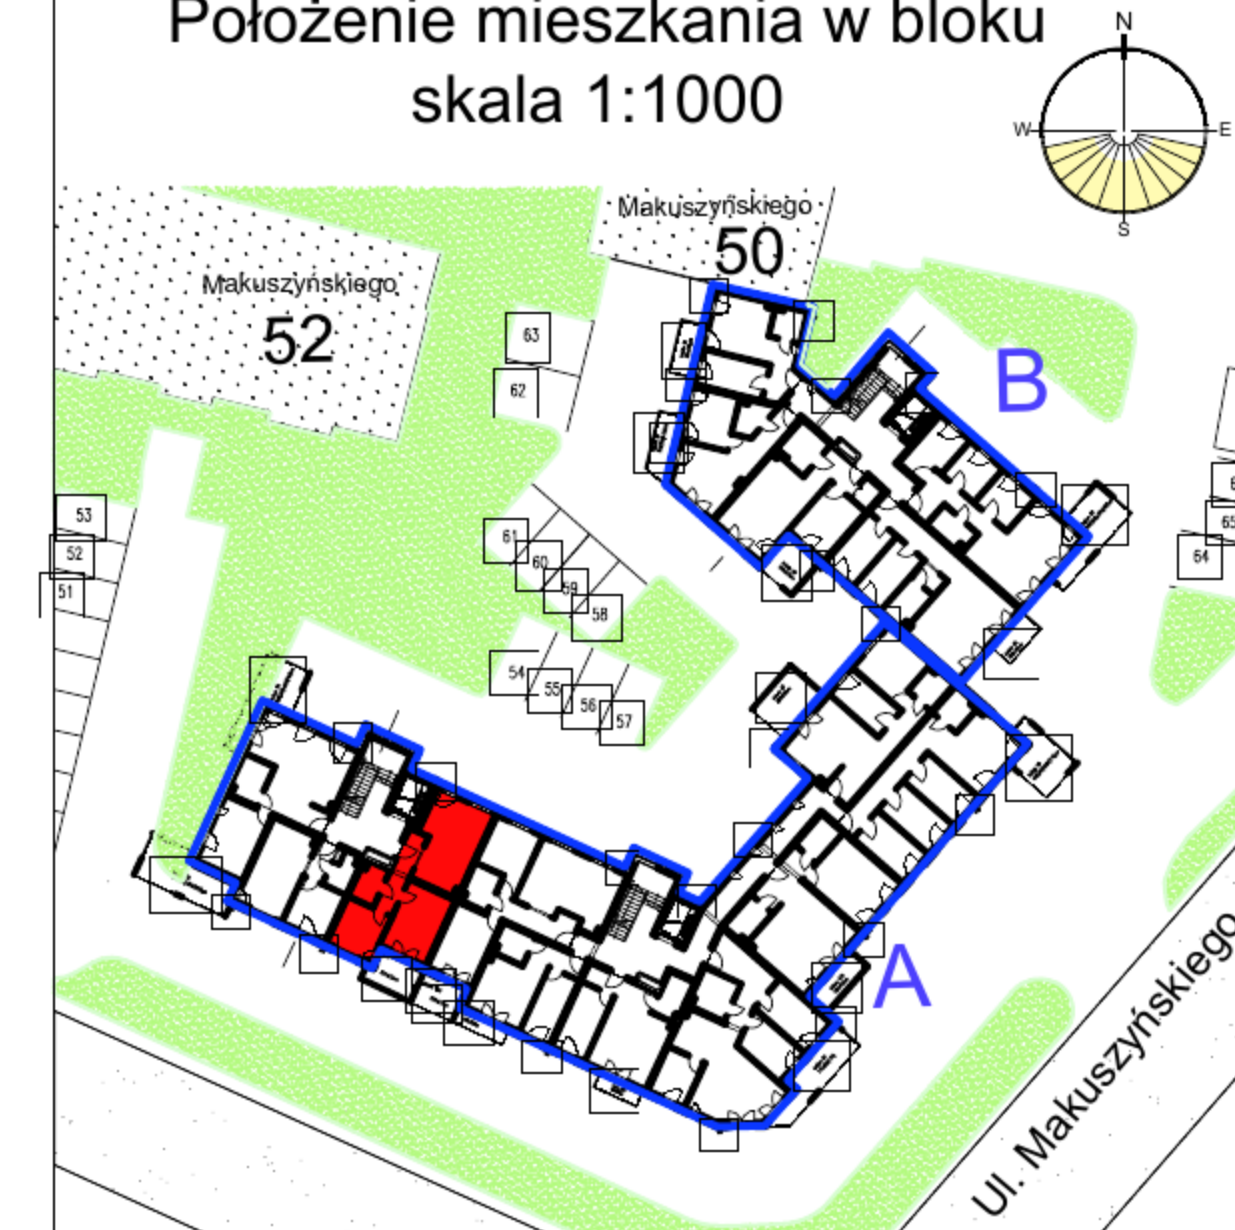

Mieszkanie 35 blok A

Zestawienie powierzchni

Numer	Nazwa	Powierzchnia
340	Przedpokój	6,54m ²
341	Salon+aneks	19,94m ²
342	pokój	13,96m ²
343	Pokój	9,35m ²
344	Łazienka	3,83m ²
		53,63m ²



Piętro III

Mieszkanie 35

Gdynia, Makuszyńskiego 46 - blok A

TYSZKIEWICZ
NIERUCHOMOŚCI

Biuro Sprzedaży Gdynia
ul. Świętojańska 116/2
81-388 Gdynia
Zadzwoń: 784 008 353