



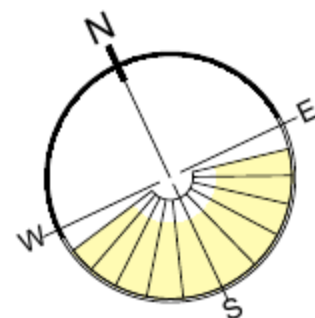

RZUT MIESZKANIA skala 1:100

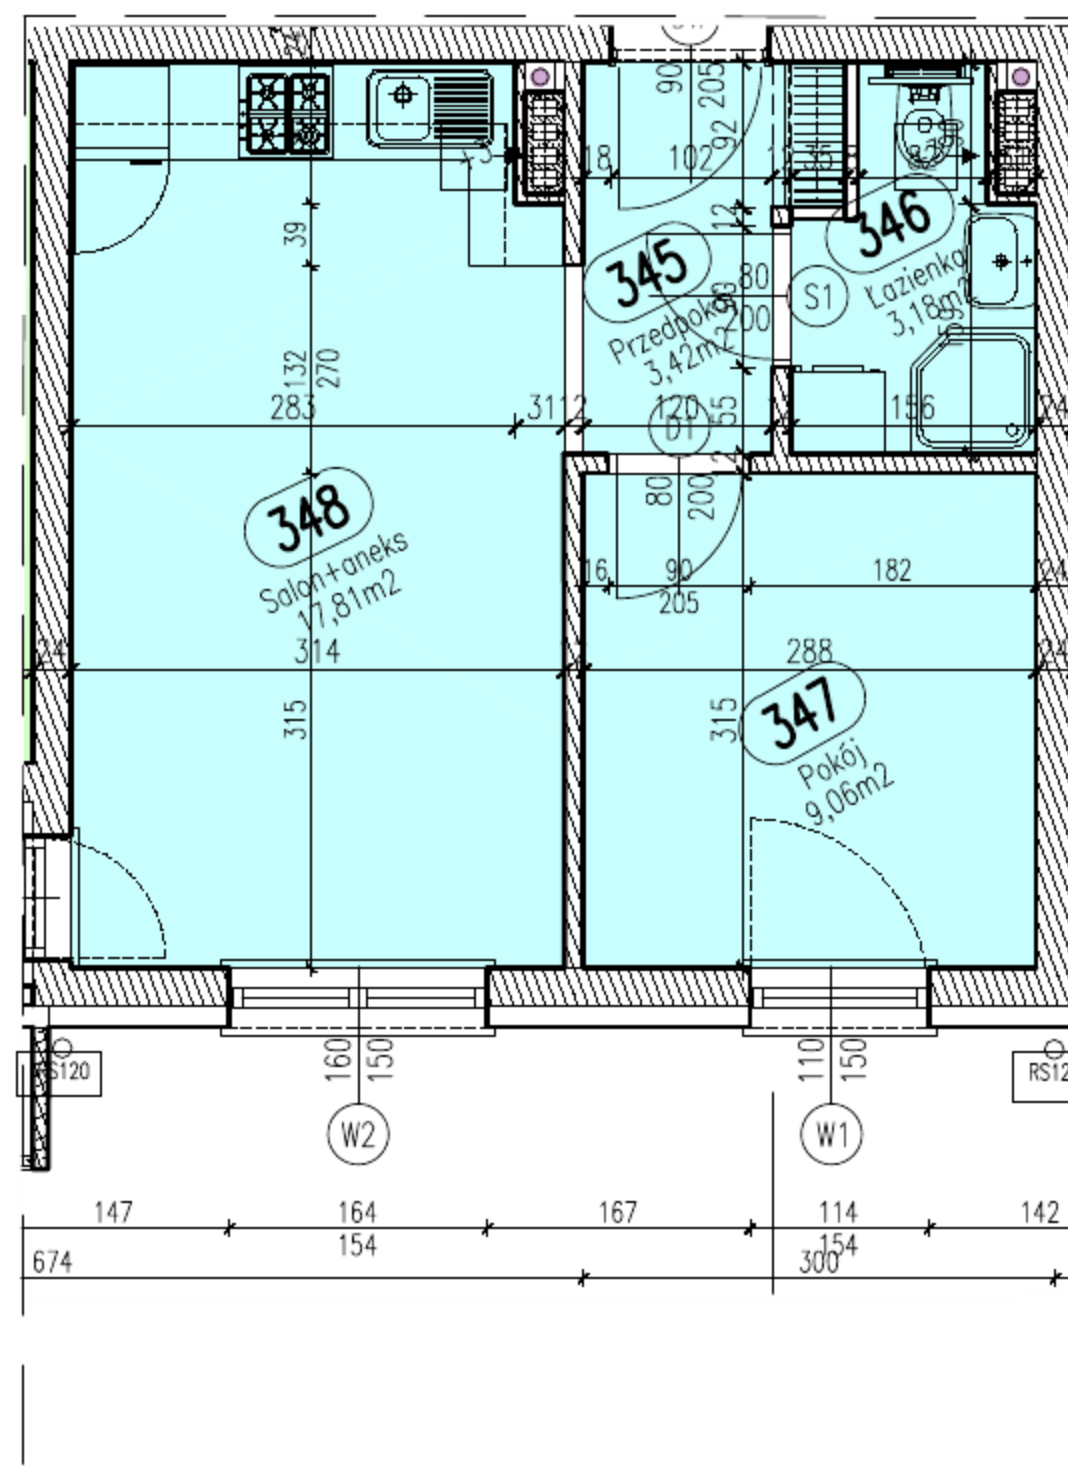


TYSZKIEWICZ
NIERUCHOMOŚCI

Biuro Sprzedaży Gdynia
ul. Świętojańska 116/2
81-388 Gdynia
Zadzwoń: 784 008 353

UWAGA: Podane wymiary balkonu dotyczą płyty balkonu, nie uwzględniają barierki i ścianek.

Położenie mieszkania w bloku skala 1:1000

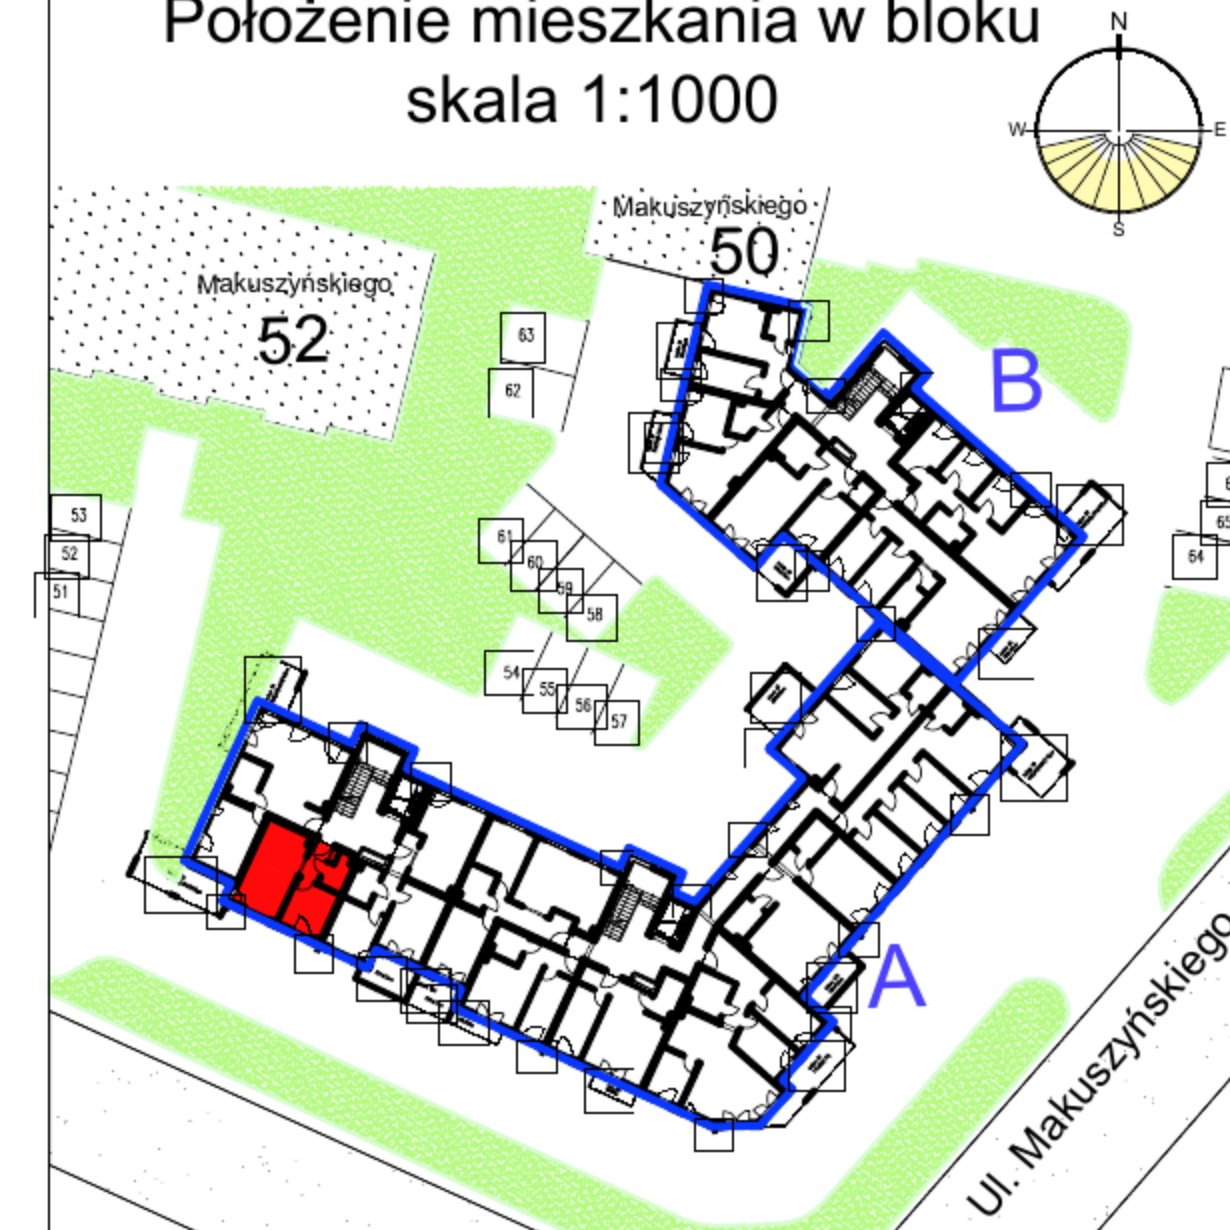

Mieszkanie 36 blok A

Zestawienie powierzchni

Numer	Nazwa	Powierzchnia
345	Przedpokój	3,42m ²
346	Łazienka	3,18m ²
347	Pokój	9,06m ²
348	Salon+aneks	17,81m ²
		33,47m ²



Piętro III

Mieszkanie 36

Gdynia, Makuszyńskiego 46 - blok A