



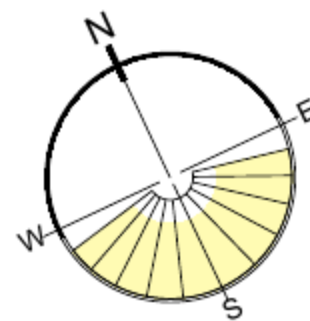

RZUT MIESZKANIA skala 1:100

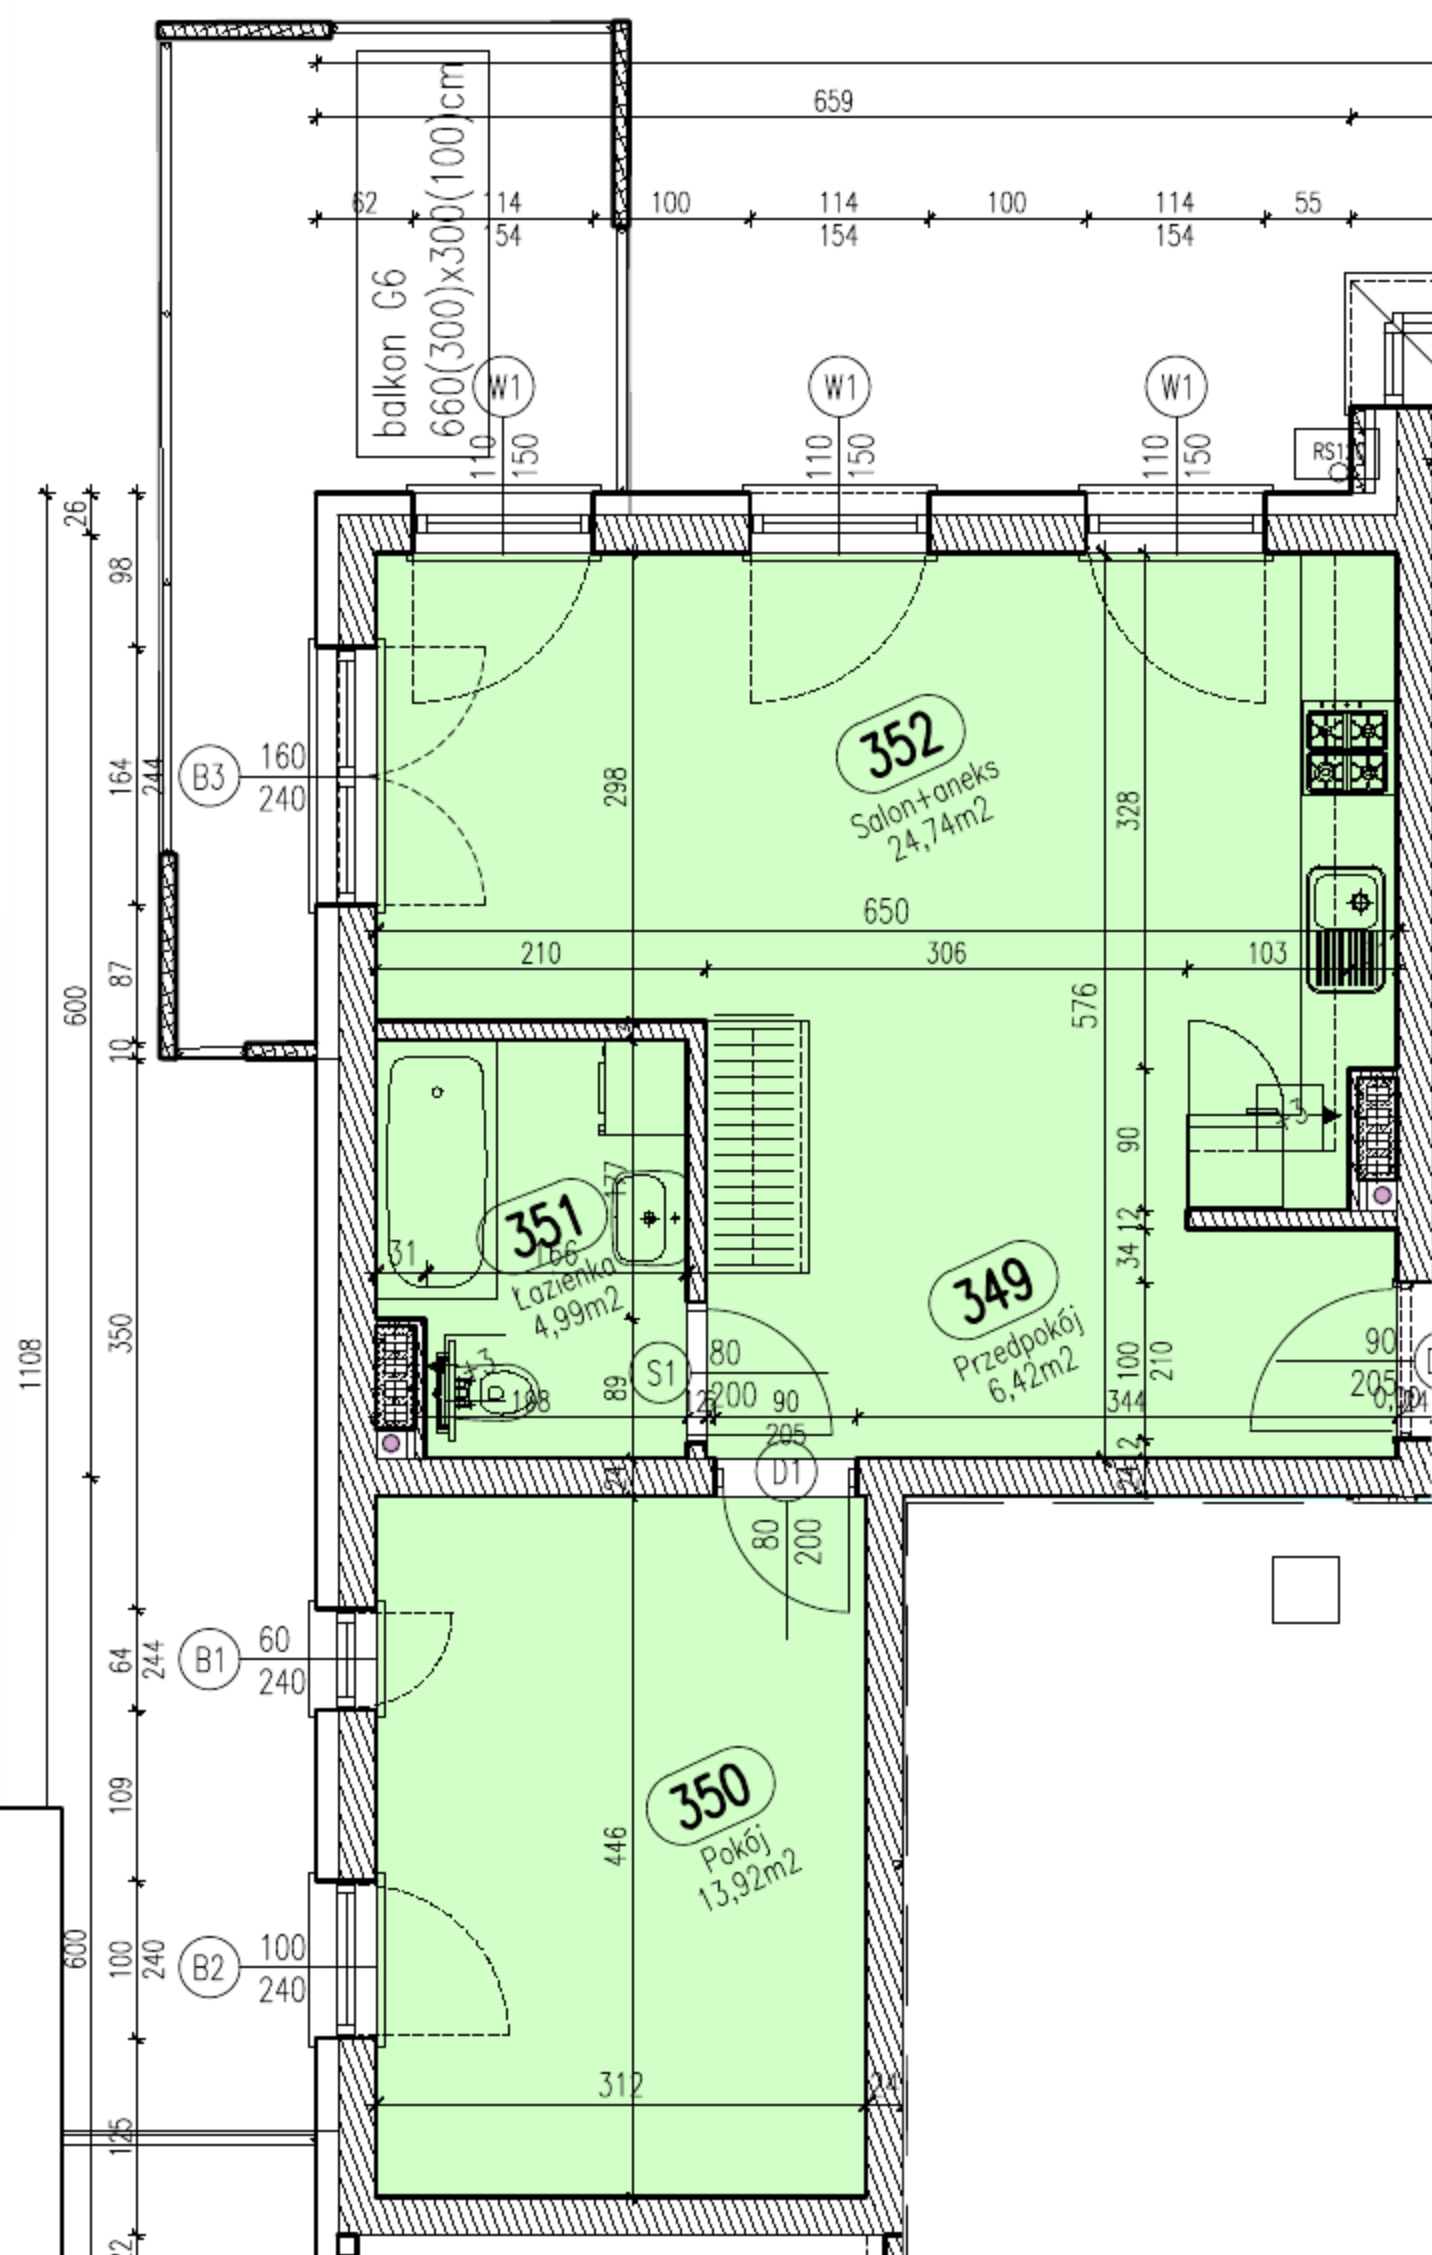


UWAGA: Podane wymiary balkonu dotyczą płyty balkonu, nie uwzględniają barierki i ścianek.

TYSZKIEWICZ
NIERUCHOMOŚCI

Biuro Sprzedaży Gdynia
ul. Świętojańska 116/2
81-388 Gdynia
Zadzwoń: 784 008 353

Położenie mieszkania w bloku skala 1:1000

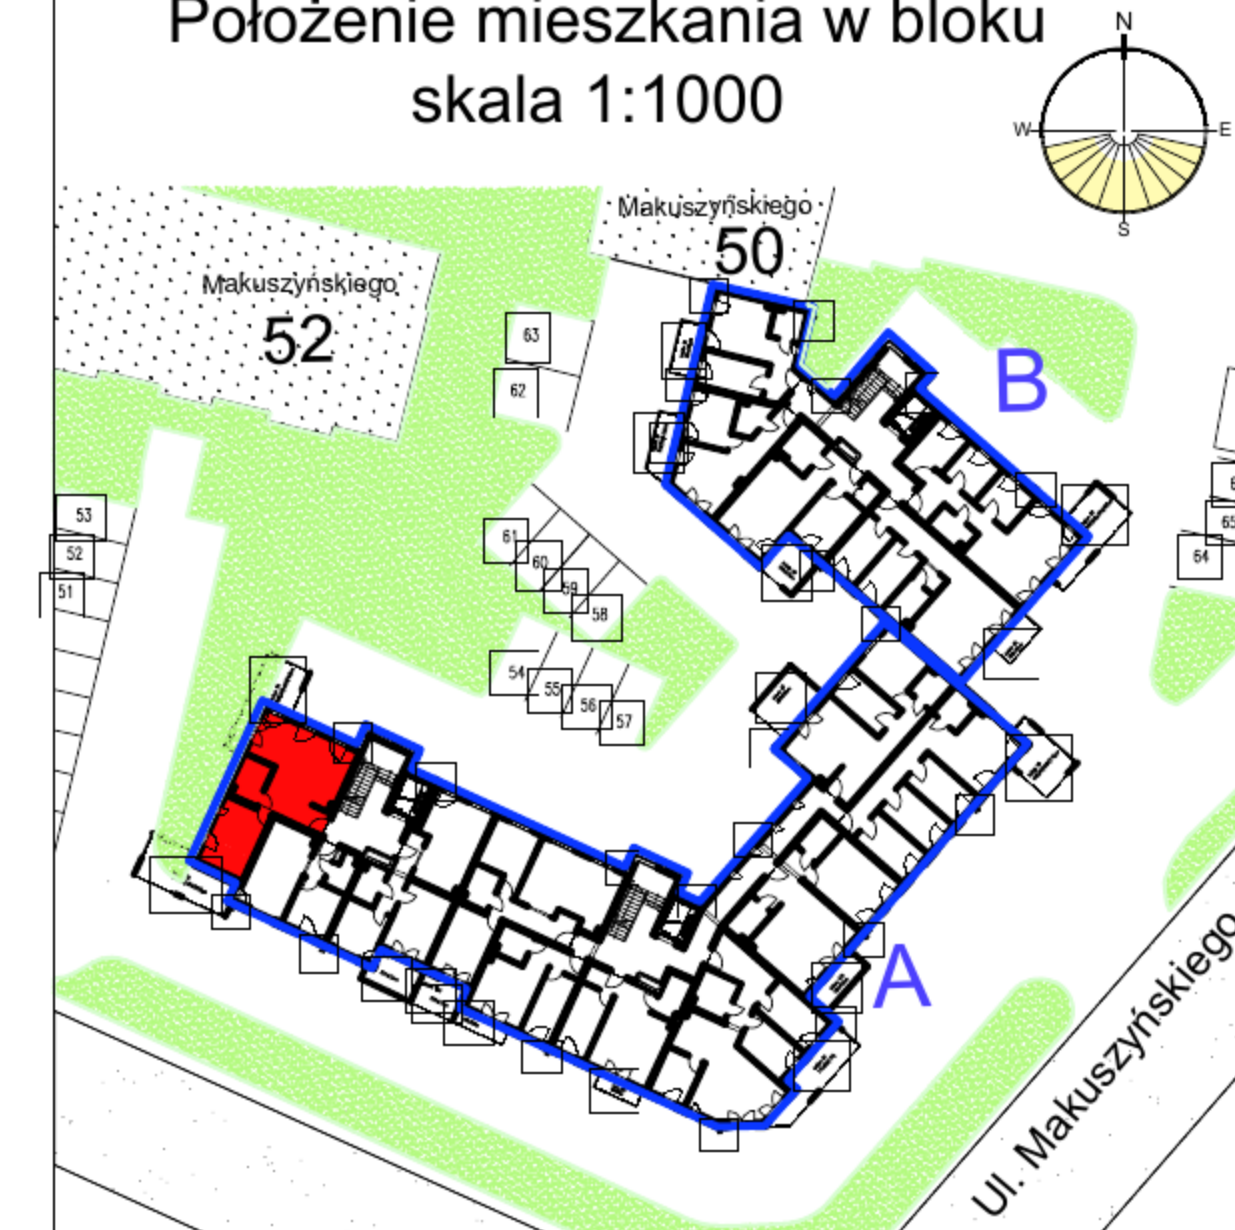

Mieszkanie 37 blok A

Zestawienie powierzchni

Numer	Nazwa	Powierzchnia
349	Przedpokój	6,42m ²
350	Pokój	13,92m ²
351	Łazienka	4,99m ²
352	Salon+aneks	24,74m ²
		50,07m ²



Piętro III

Mieszkanie 37

Gdynia, Makuszyńskiego 46 - blok A