


Biuro Sprzedaży Gdynia
ul. Świętojańska 116/2
81-388 Gdynia
Zadzwoń: 784 008 353

UWAGA: Podane wymiary balkonu dotyczą płyty balkonu, nie uwzględnieniają barierok i ścianek.

Położenie mieszkania w bloku
skala 1:1000

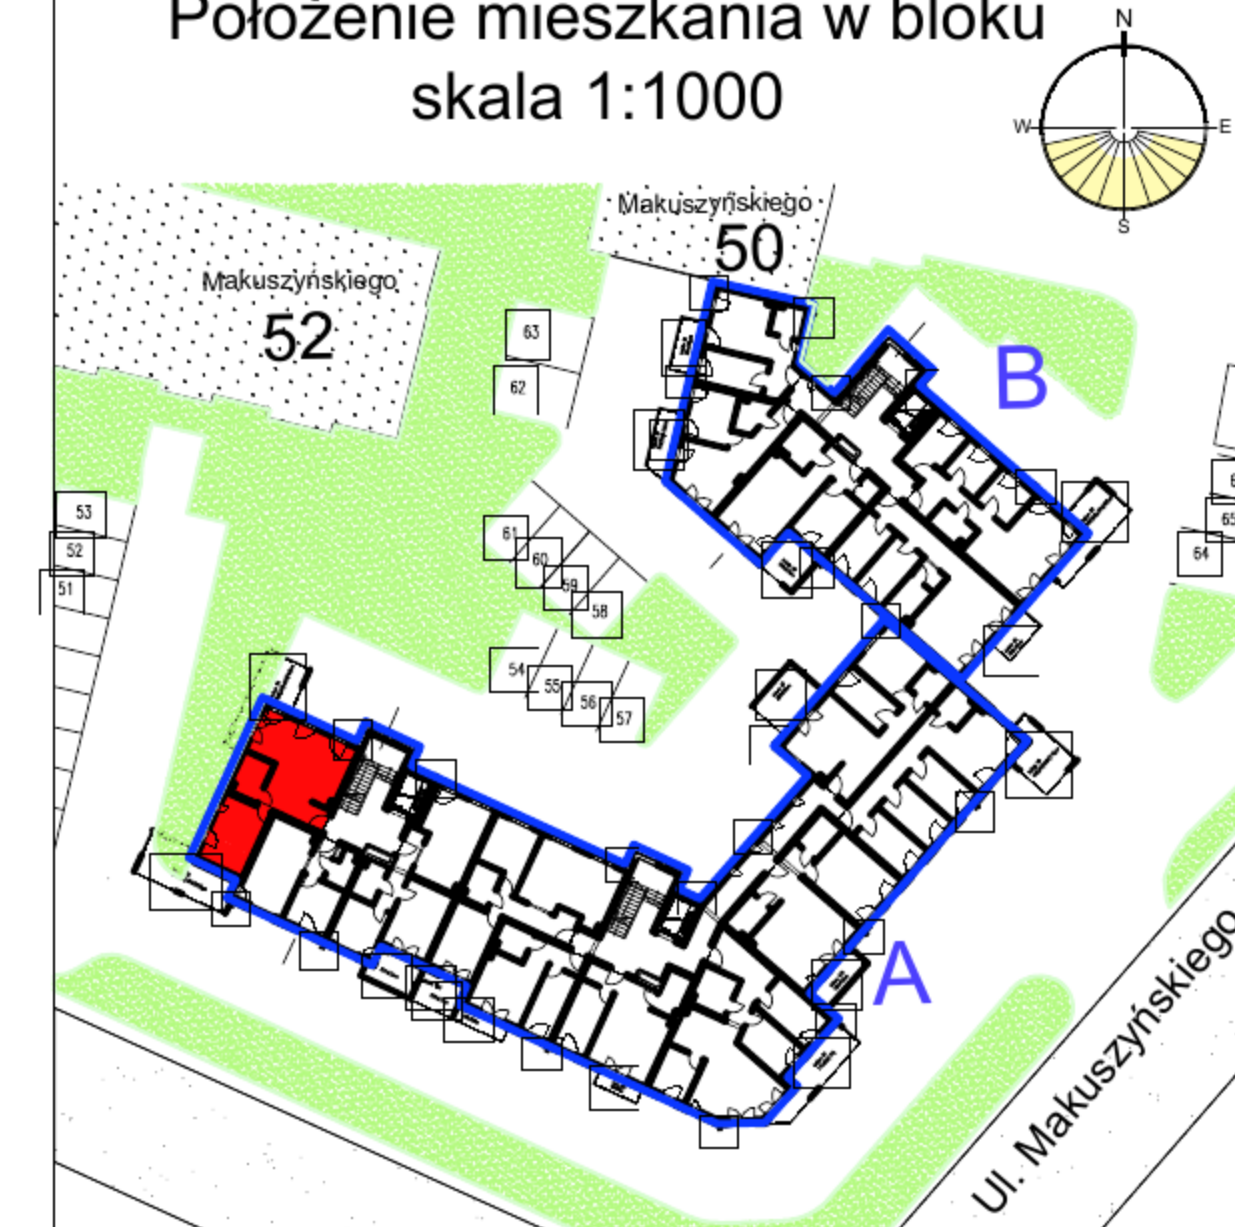

 Mieszkanie 40 blok A

Zestawienie powierzchni		
Numer	Nazwa	Powierzchnia
449	Przedpokój	6,42m ²
450	Pokój	13,92m ²
451	Łazienka	4,99m ²
452	Salon+aneks	24,74m ²
		50,07m ²



Pietro IV

Mieszkanie 40

Gdynia, Makuszyńskiego 46 - blok A