


RZUT MIESZKANIA skala 1:100

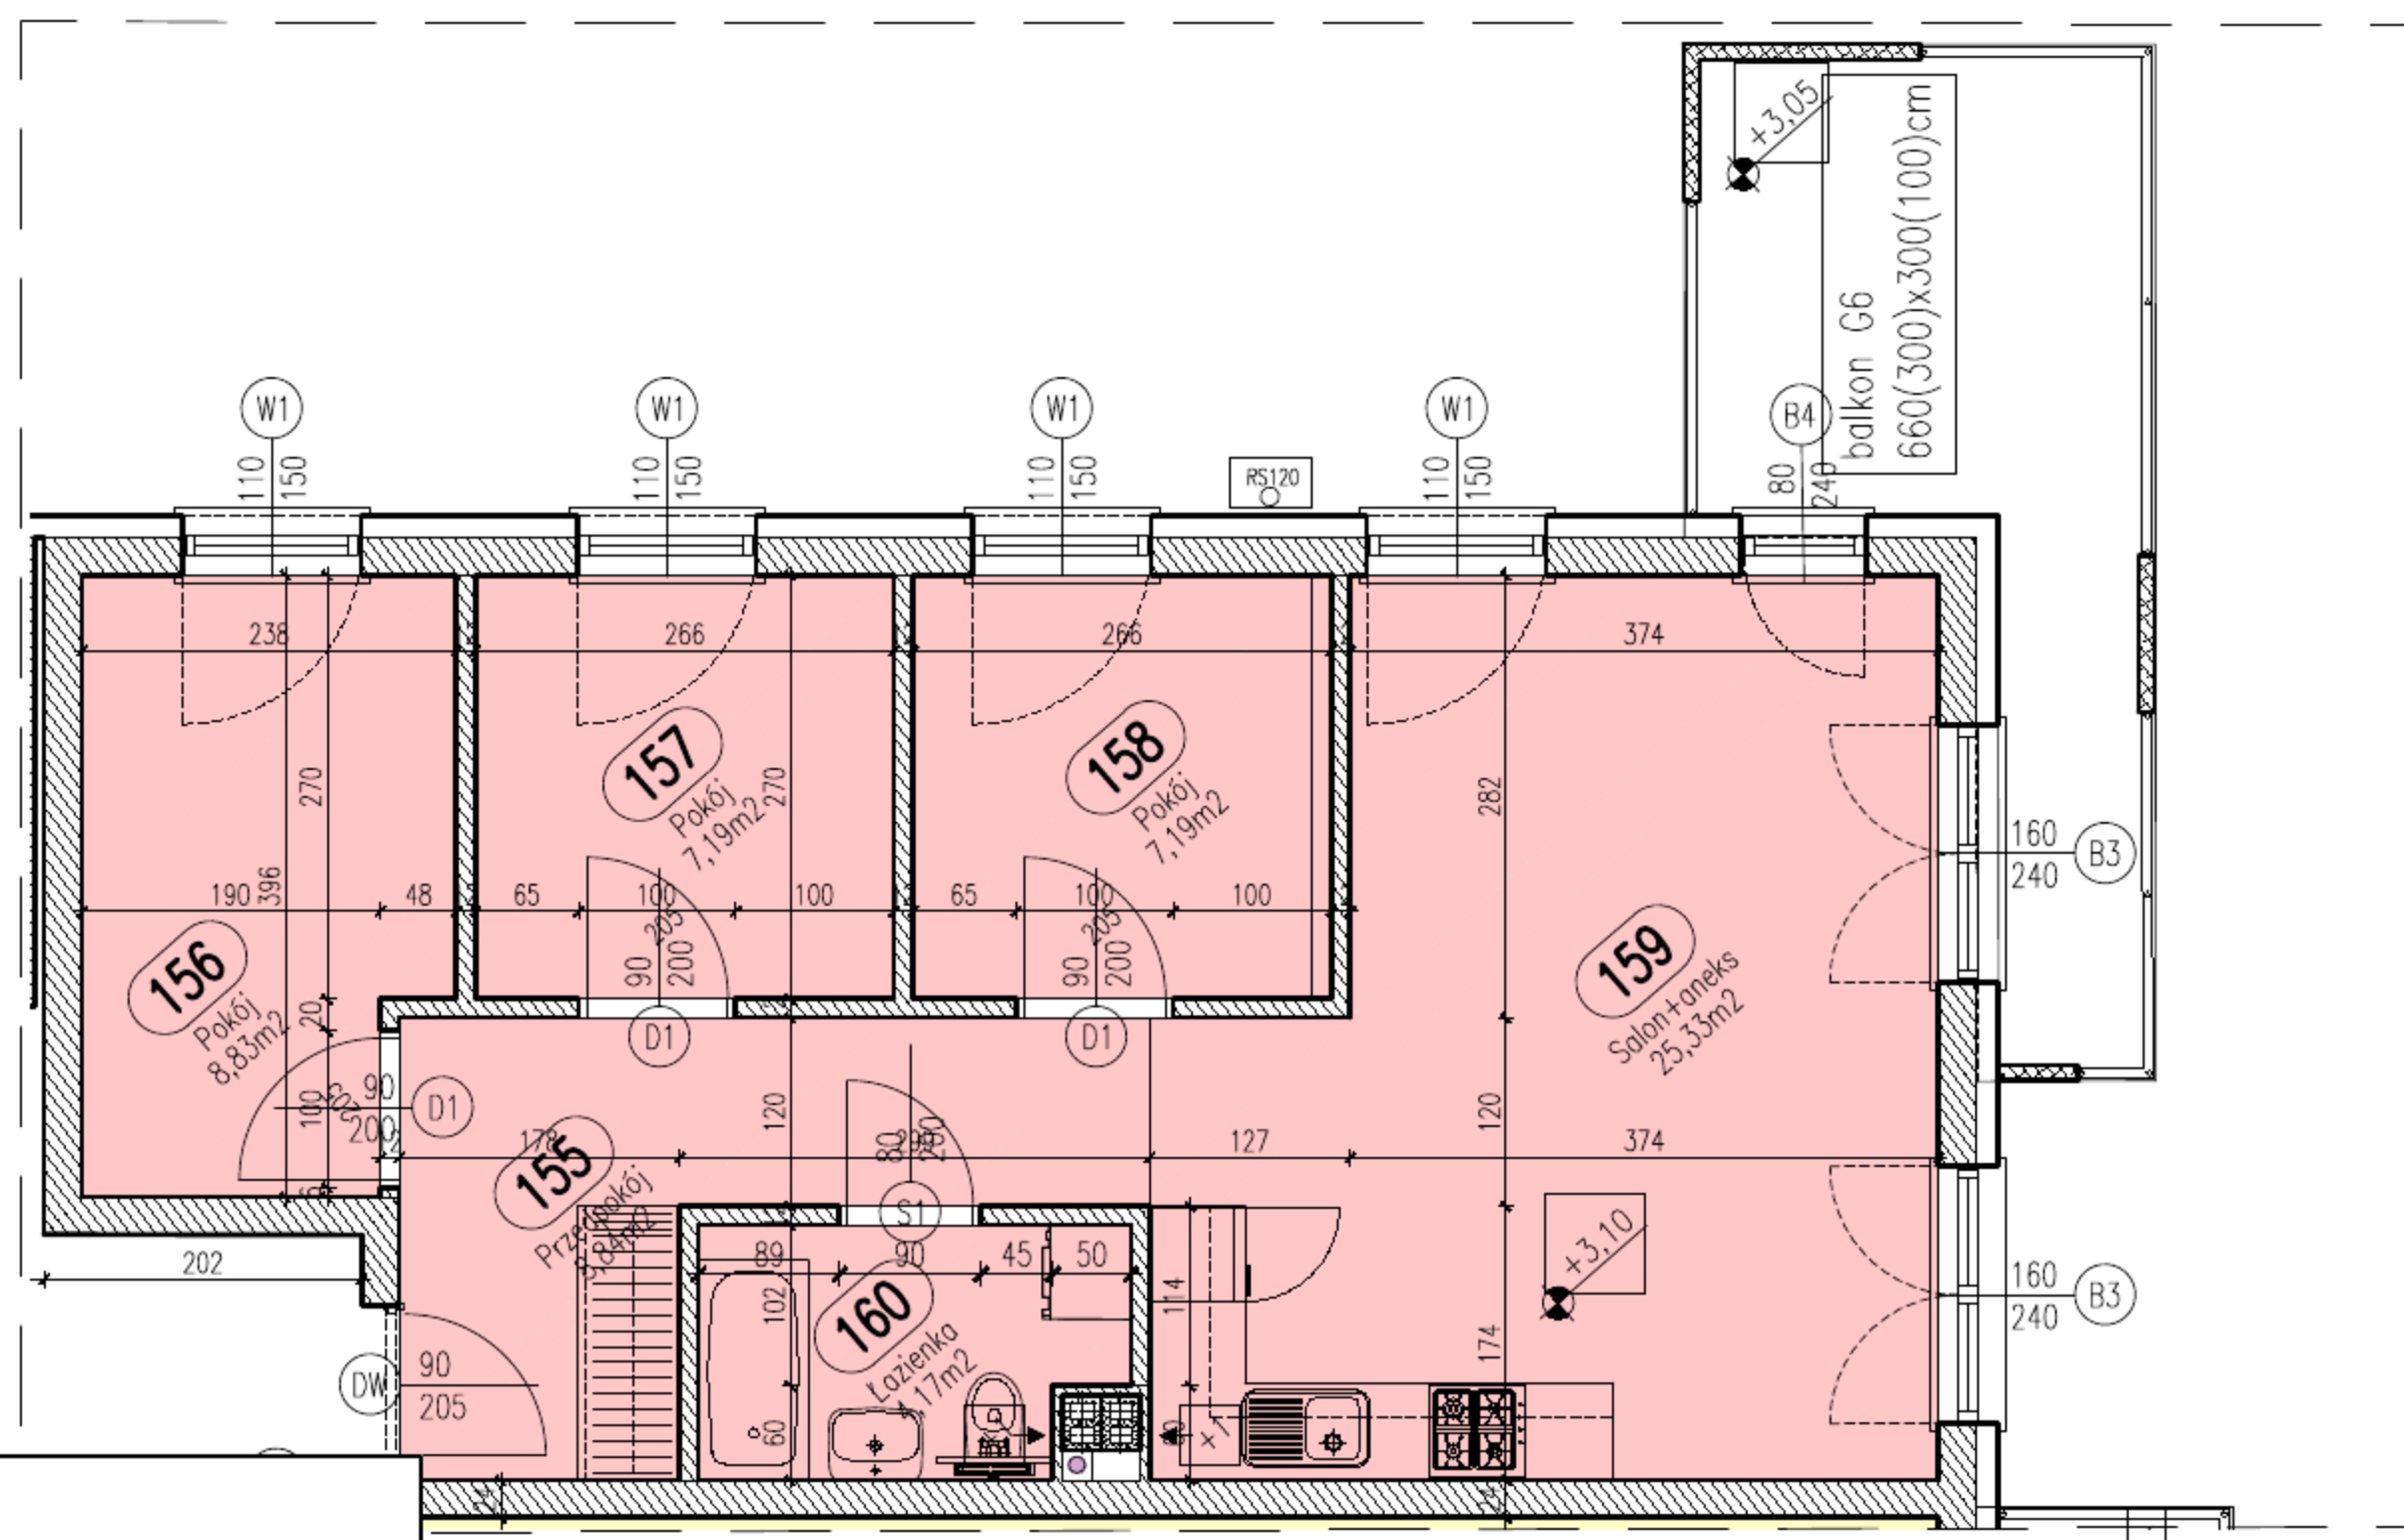


TYSZKIEWICZ
NIEUCHOMOŚCI

Biuro Sprzedaży Gdynia
ul. Świętojańska 116/2
81-388 Gdynia
Zadzwoń: 784 008 353

UWAGA: Podane wymiary balkonu dotyczą płyty balkonu, nie uwzględniają barierki i ścianek.

Położenie mieszkania w bloku skala 1:1000

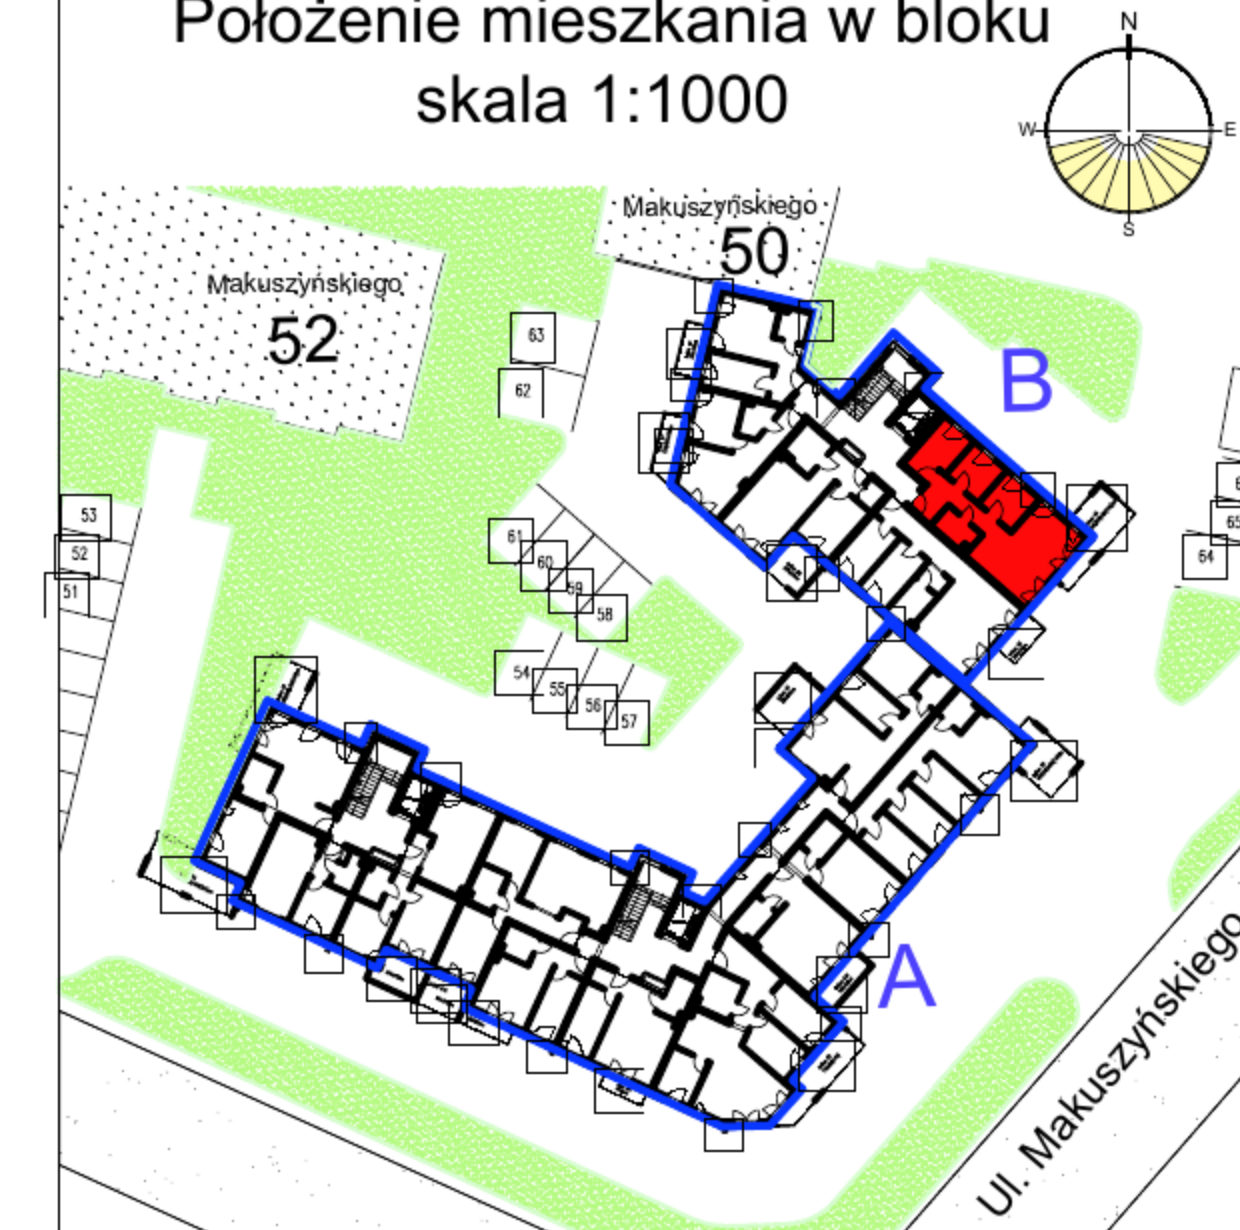

Mieszkanie 1 blok B

Zestawienie powierzchni

Numer	Nazwa	Powierzchnia
155	Przedpokój	8,84m²
156	Pokój	8,83m²
157	Pokój	7,19m²
158	Pokój	7,19m²
159	Salon+aneks	25,33m²
160	Łazienka	4,17m²
		61,54m²



Piętro I

Mieszkanie 1

Gdynia, Makuszyńskiego 48 - blok B