


RZUT MIESZKANIA skala 1:100


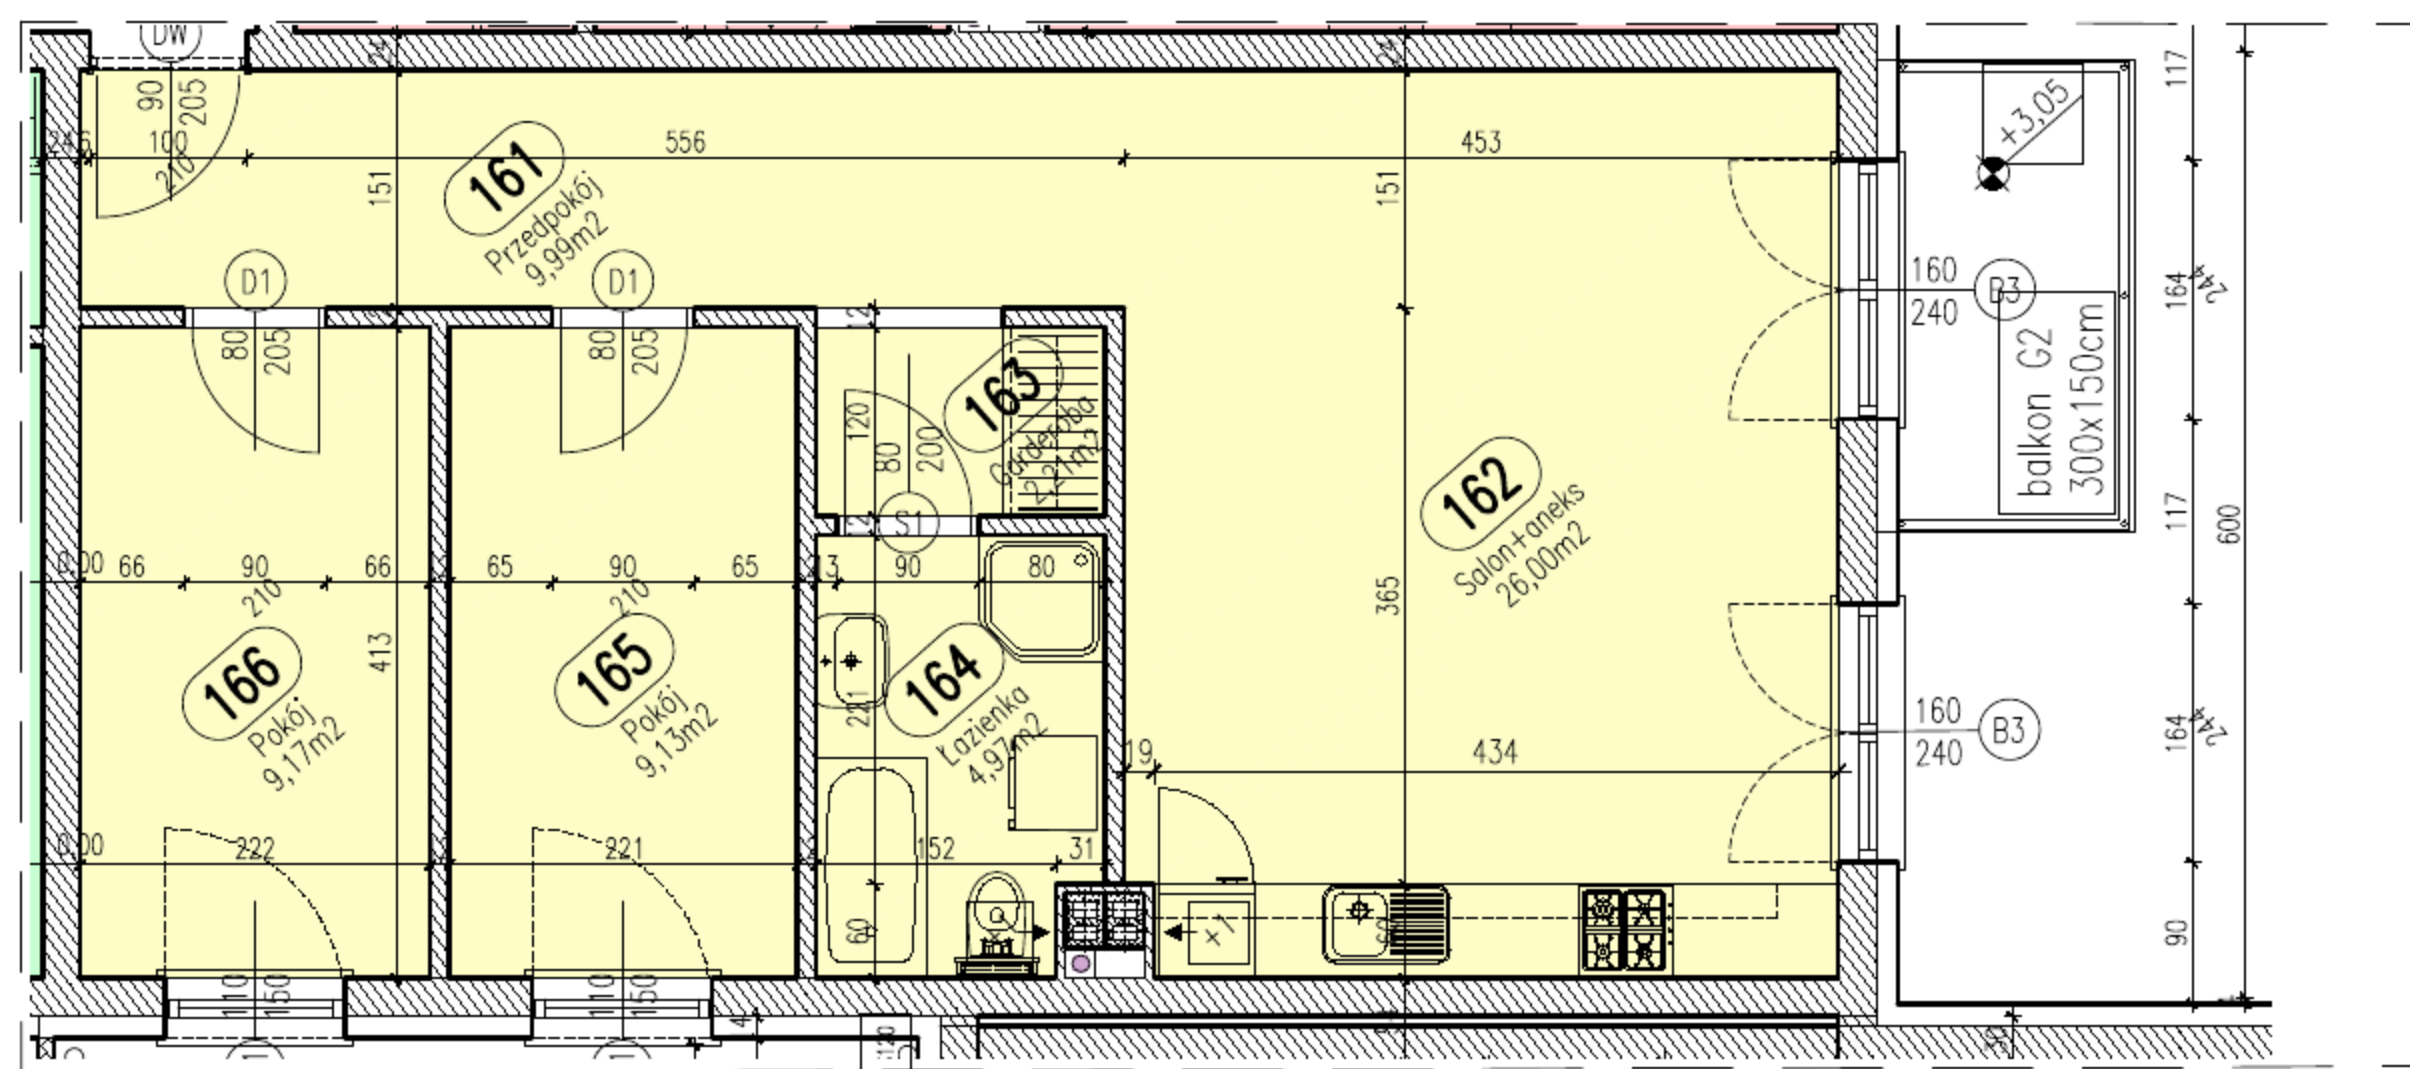


TYSZKIEWICZ
NIERUCHOMOŚCI

Biuro Sprzedaży Gdynia
ul. Świętojańska 116/2
81-388 Gdynia
Zadzwoń: 784 008 353

UWAGA: Podane wymiary balkonu dotyczą płyty balkonu, nie uwzględniają barierki i ścianek.

Położenie mieszkania w bloku
skala 1:1000

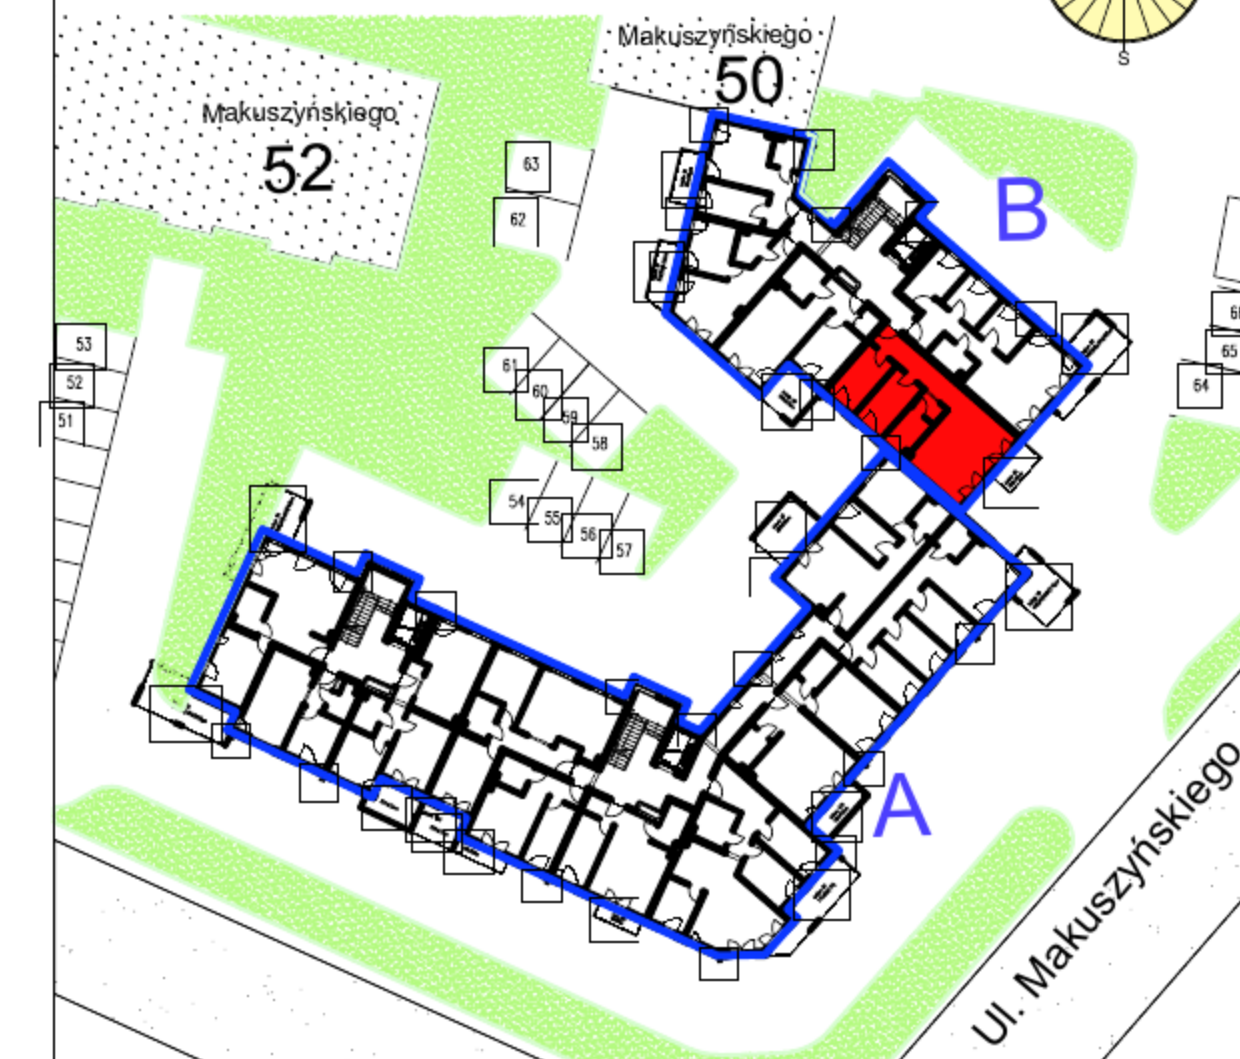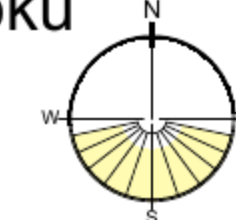

Mieszkanie 2 blok B

Zestawienie powierzchni

Numer	Nazwa	Powierzchnia
161	Przedpokój	9,99m ²
162	Salon+aneks	26,00m ²
163	Garderoba	2,21m ²
164	Łazienka	4,97m ²
165	Pokój	9,13m ²
166	Pokój	9,17m ²
		61,48m ²



Piętro I

Mieszkanie 2

Gdynia, Makuszyńskiego 48 - blok B