


RZUT MIESZKANIA skala 1:100

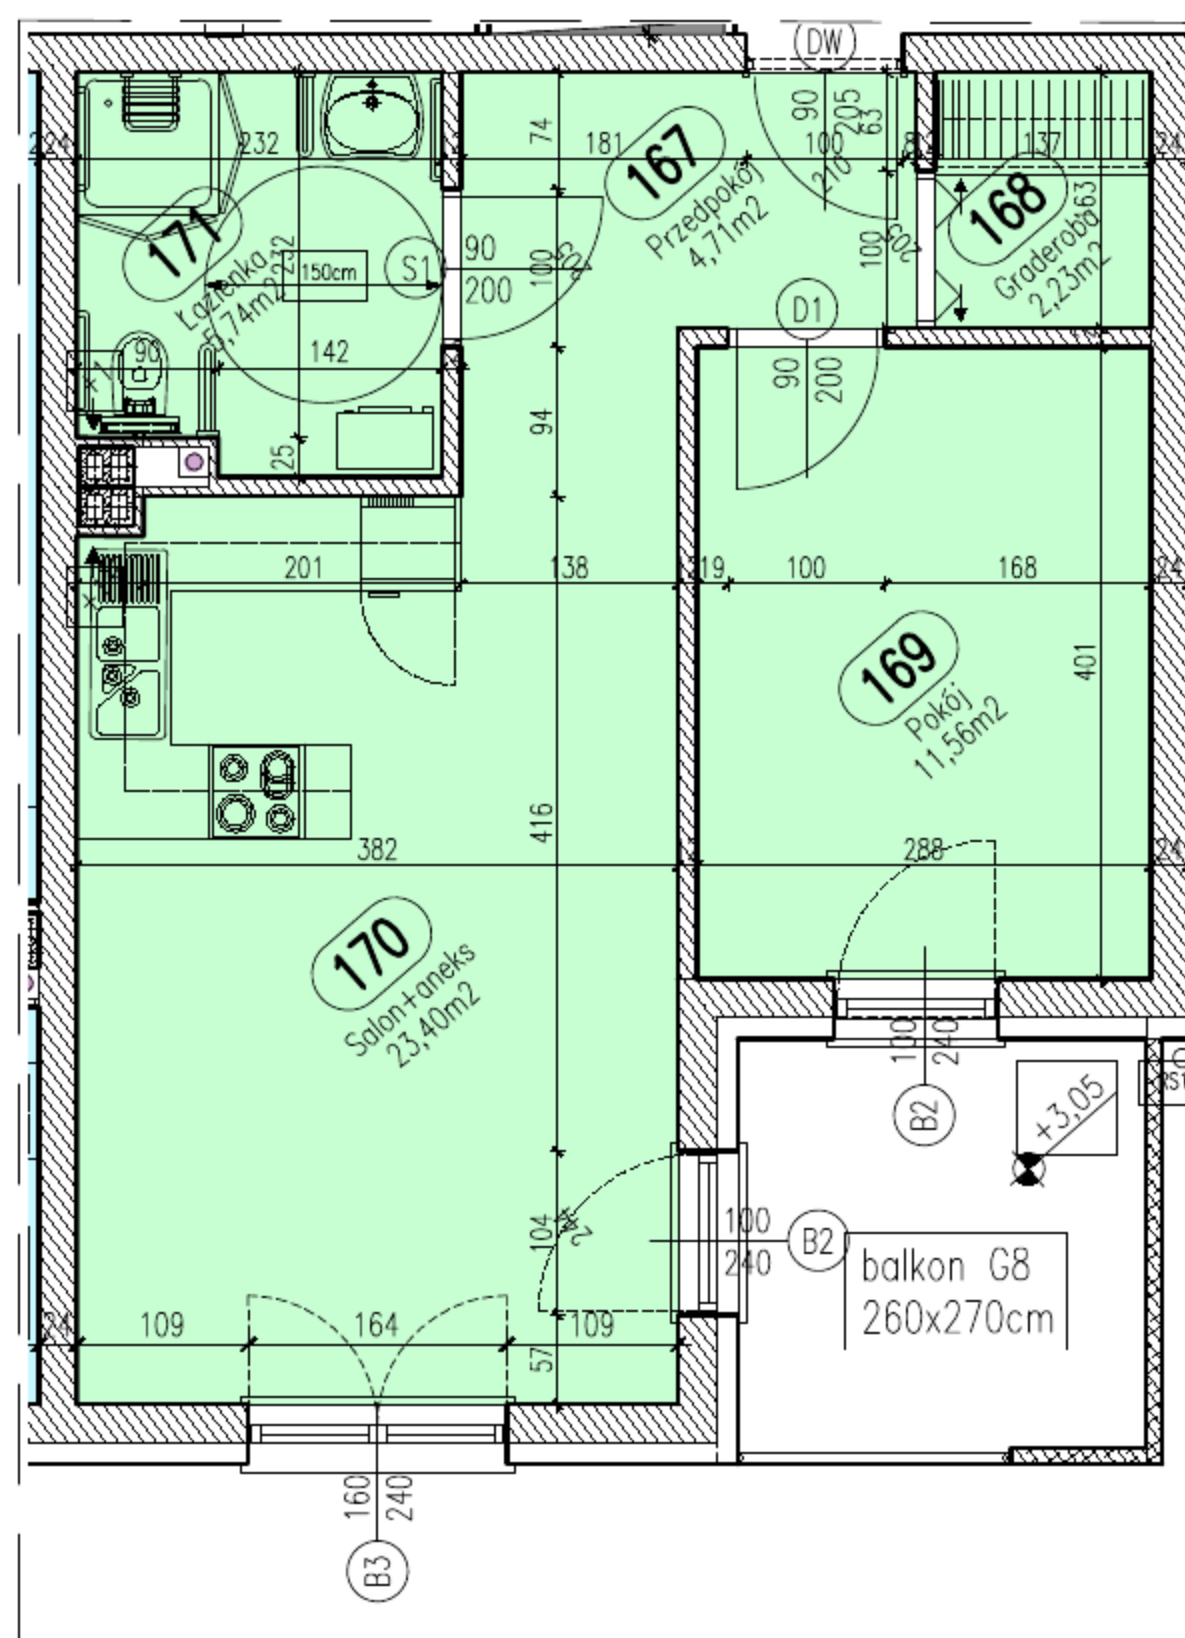


TYSZKIEWICZ
NIEUCHOMOŚCI

Biuro Sprzedaży Gdynia
ul. Świętojańska 116/2
81-388 Gdynia
Zadzwoń: 784 008 353

UWAGA: Podane wymiary balkonu dotyczą płyty balkonu, nie uwzględniają barierki i ścianek.

Położenie mieszkania w bloku skala 1:1000

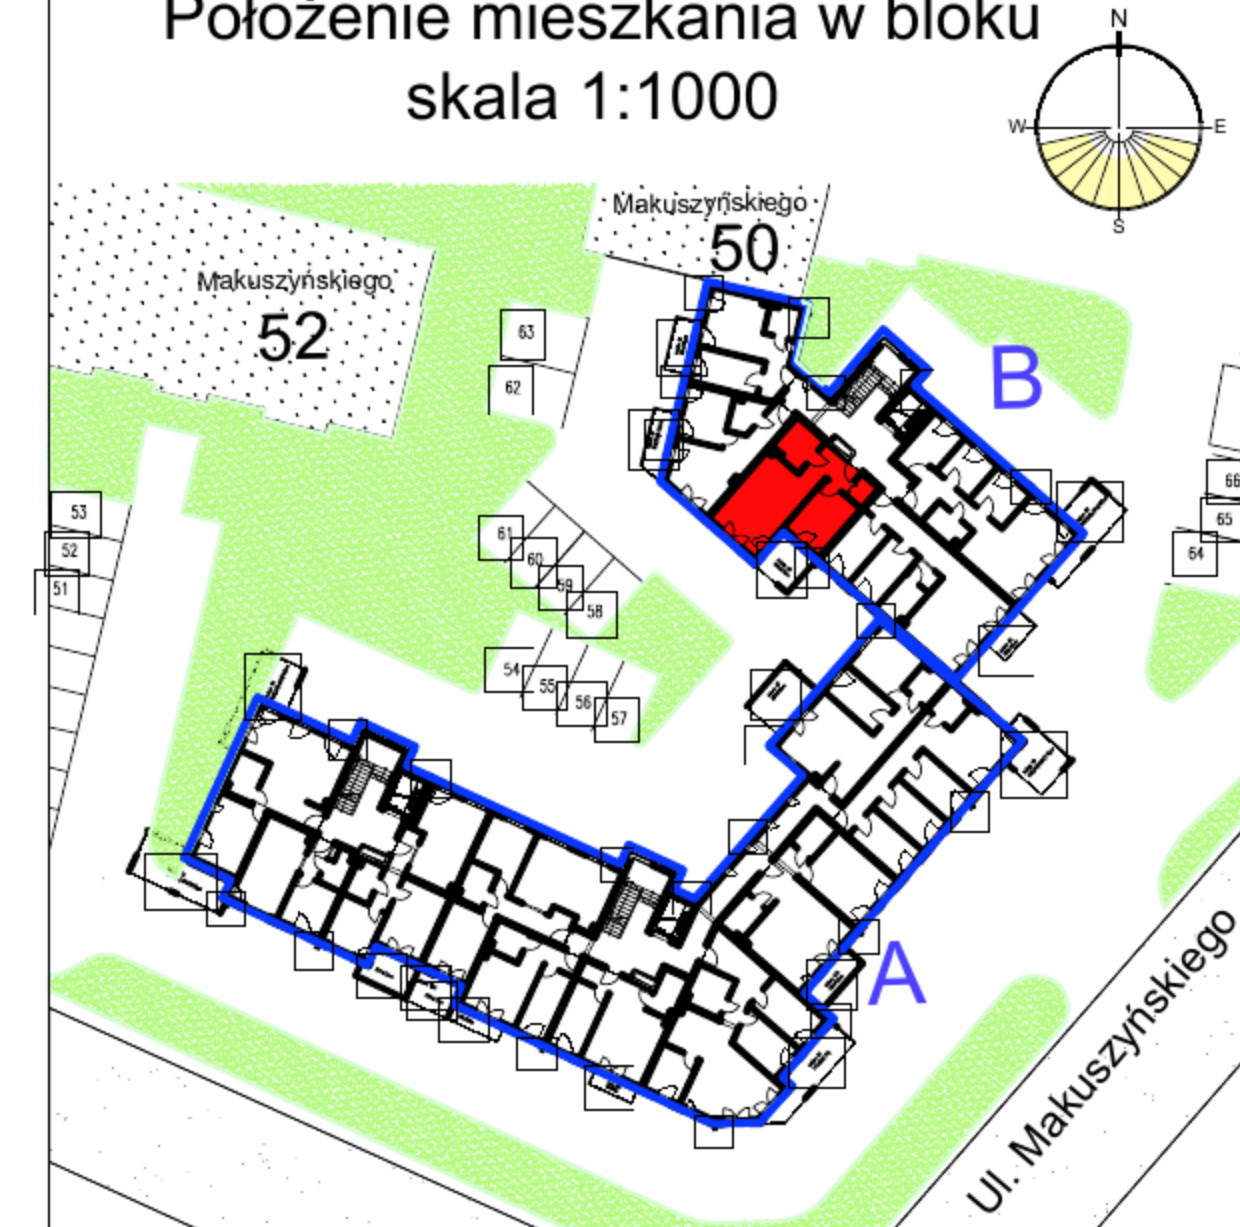

Mieszkanie 3 blok B

Zestawienie powierzchni

Numer	Nazwa	Powierzchnia
167	Przedpokój	4,71m ²
168	Graderoba	2,23m ²
169	Pokój	11,56m ²
170	Salon+aneks	23,40m ²
171	Łazienka	5,74m ²
		47,63m ²



Piętro I

Mieszkanie 3

Gdynia, Makuszyńskiego 48 - blok B