


RZUT MIESZKANIA skala 1:100


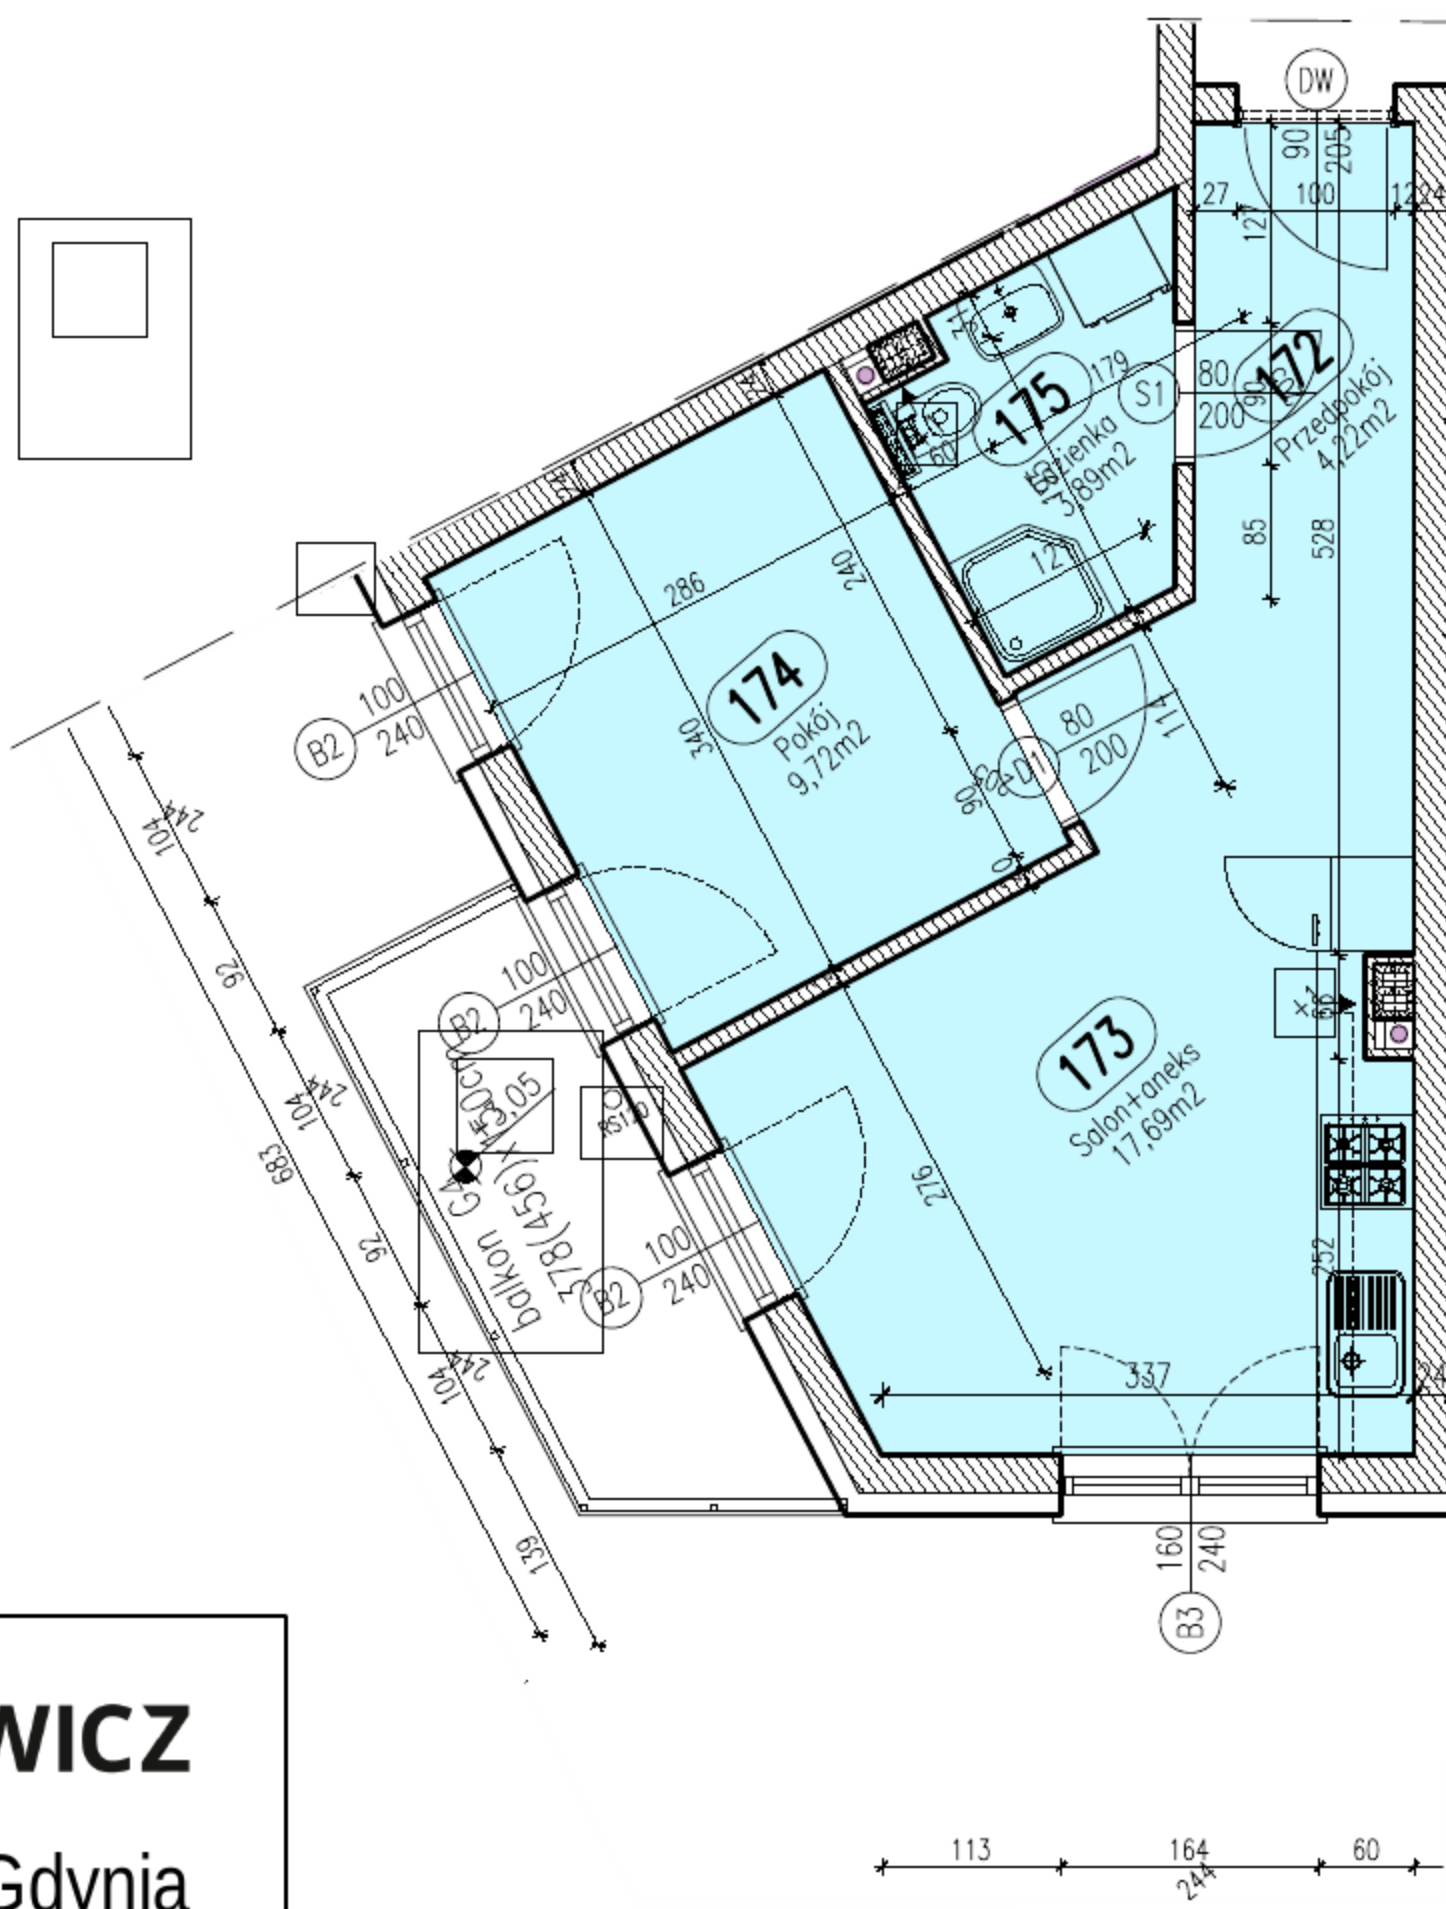


TYSZKIEWICZ
NIEUCHOMOŚCI

Biuro Sprzedaży Gdynia
ul. Świętojańska 116/2
81-388 Gdynia
Zadzwoń: 784 008 353

UWAGA: Podane wymiary balkonu dotyczą płyty balkonu, nie uwzględniają barierki i ścianek.

Położenie mieszkania w bloku skala 1:1000

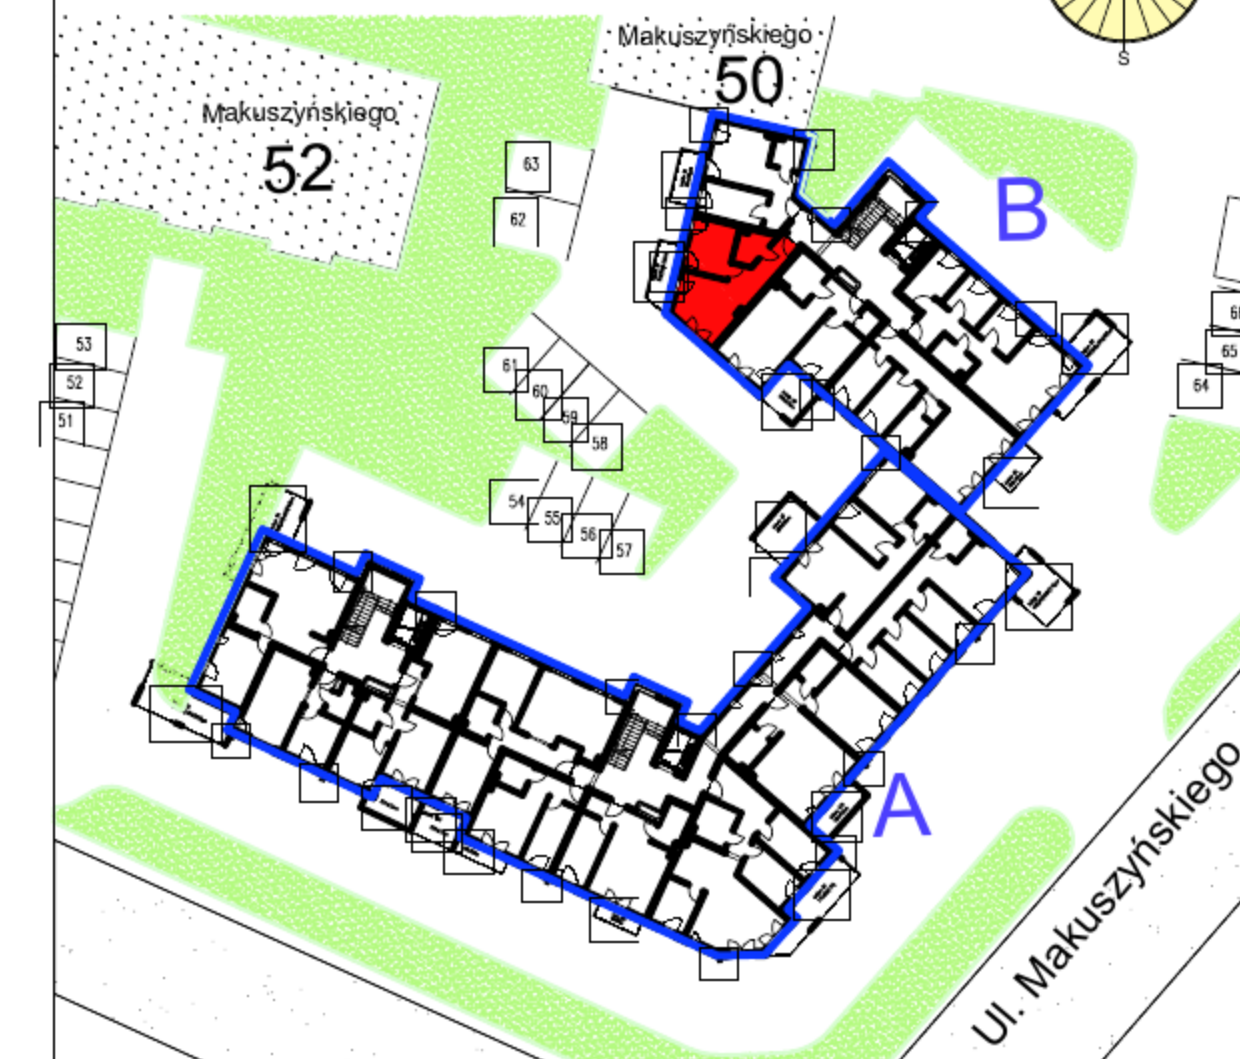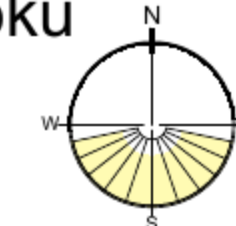

Mieszkanie 4 blok B

Zestawienie powierzchni

Numer	Nazwa	Powierzchnia
172	Przedpokój	4,22m ²
173	Salon+aneks	17,69m ²
174	Pokój	9,72m ²
175	Łazienka	3,89m ²
		35,51m ²



Piętro I

Mieszkanie 4

Gdynia, Makuszyńskiego 48 - blok B