


RZUT MIESZKANIA skala 1:100

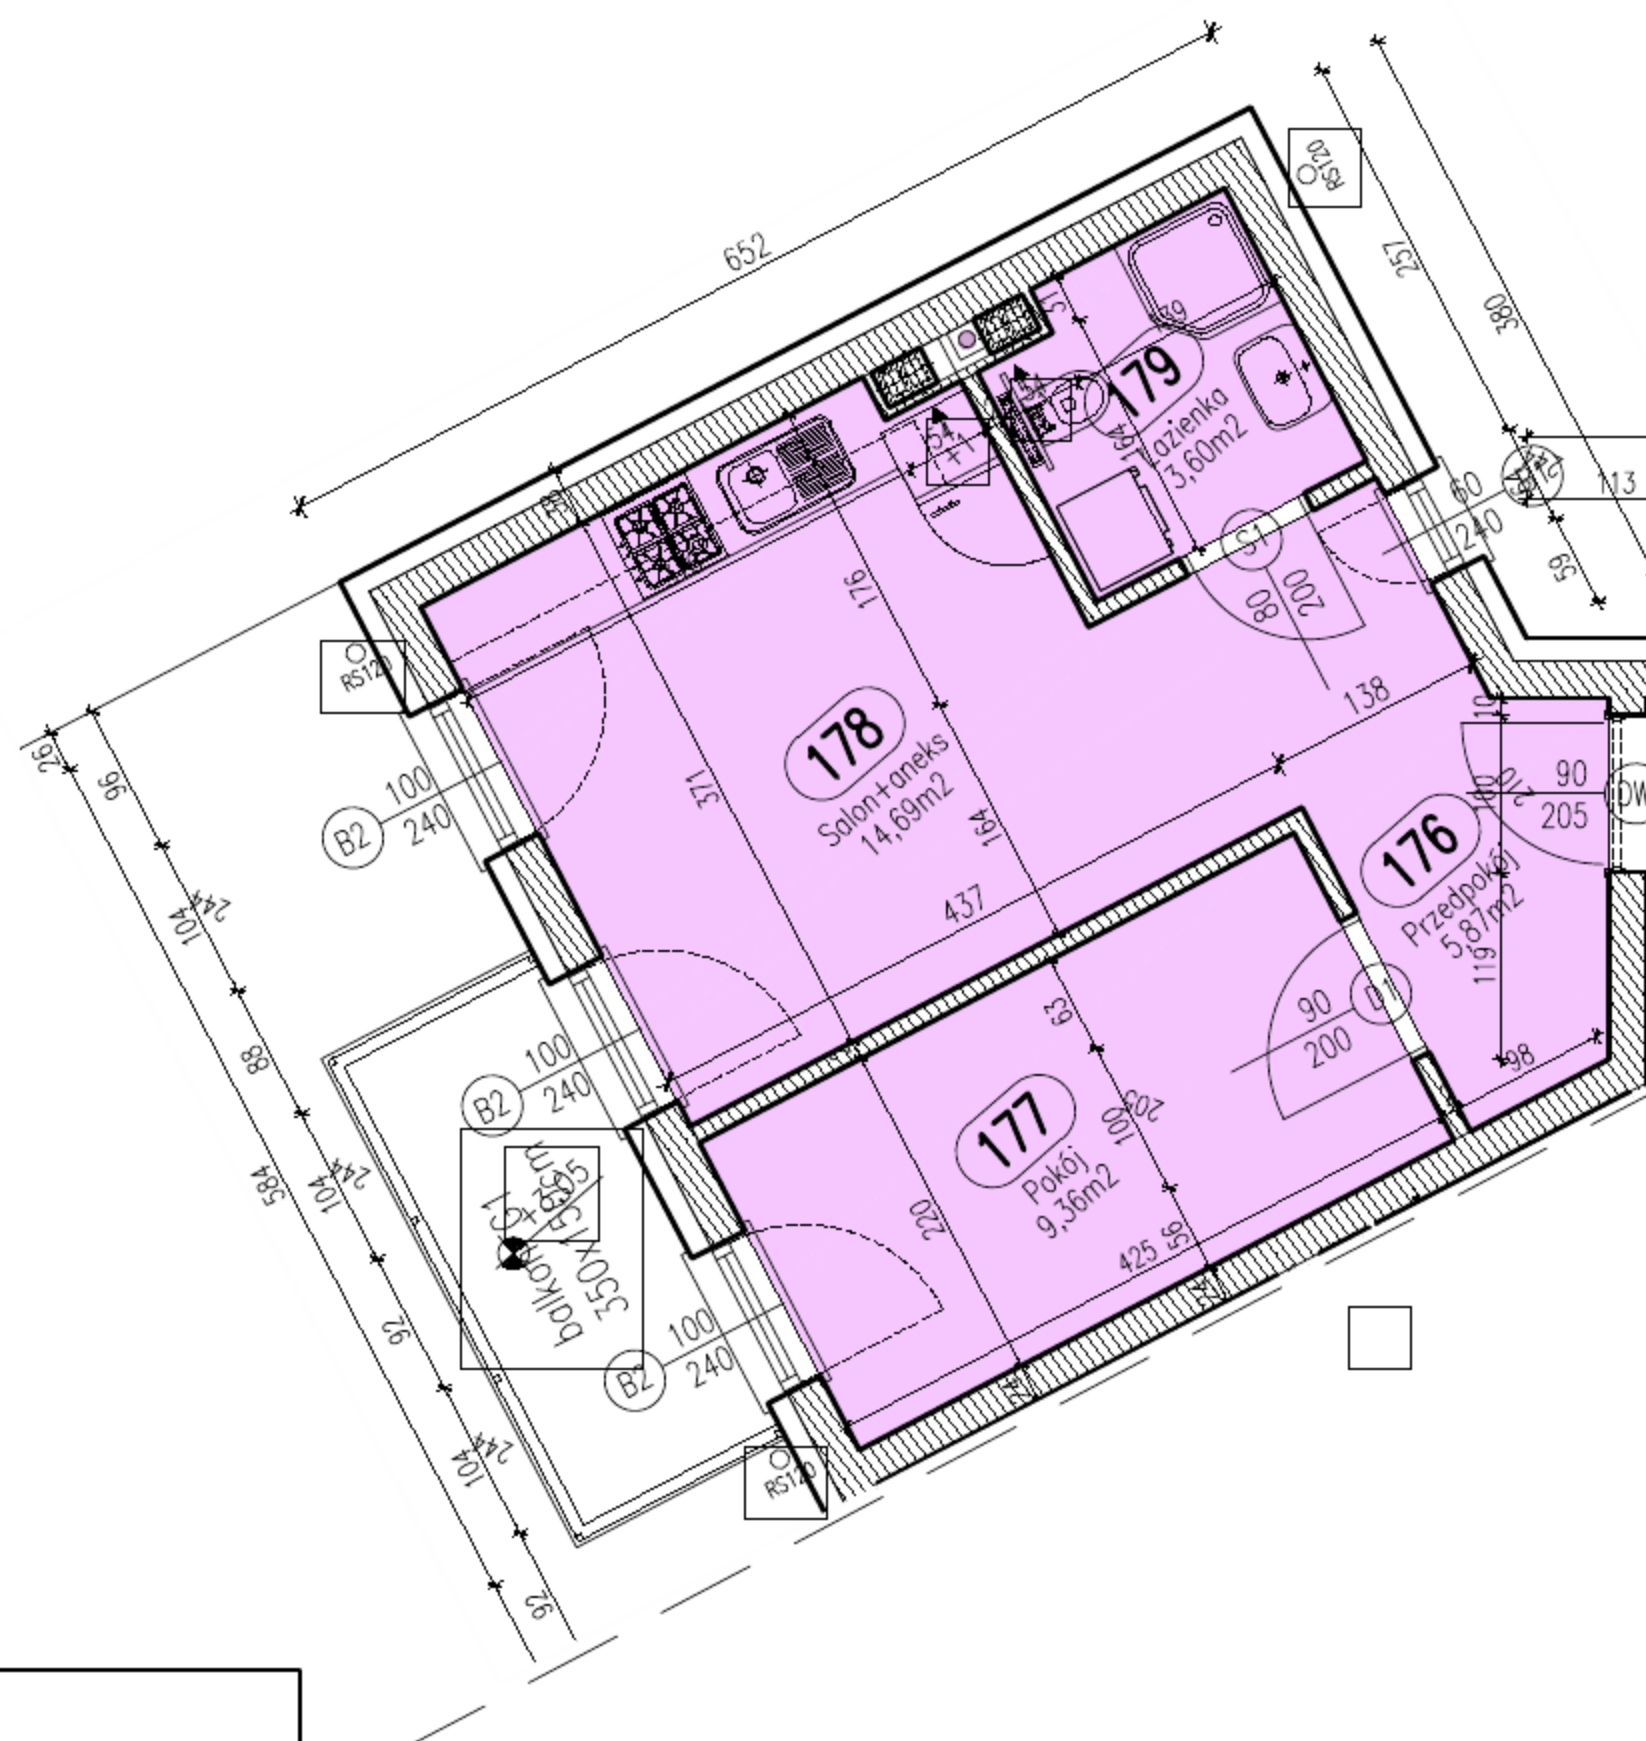

Położenie mieszkania w bloku skala 1:1000



Mieszkanie 5 blok B

Zestawienie powierzchni		
Numer	Nazwa	Powierzchnia
176	Przedpokój	5,87m ²
177	Pokój	9,36m ²
178	Salon+aneks	14,69m ²
179	Łazienka	3,60m ²
		33,53m ²



Piętro I

Mieszkanie 5

Gdynia, Makuszyńskiego 48 - blok B



Biuro Sprzedaży Gdynia
ul. Świętojańska 116/2
81-388 Gdynia
Zadzwoń: 784 008 353

UWAGA: Podane wymiary balkonu dotyczą płyty balkonu, nie uwzględniają barierki i ścianek.