


RZUT MIESZKANIA skala 1:100

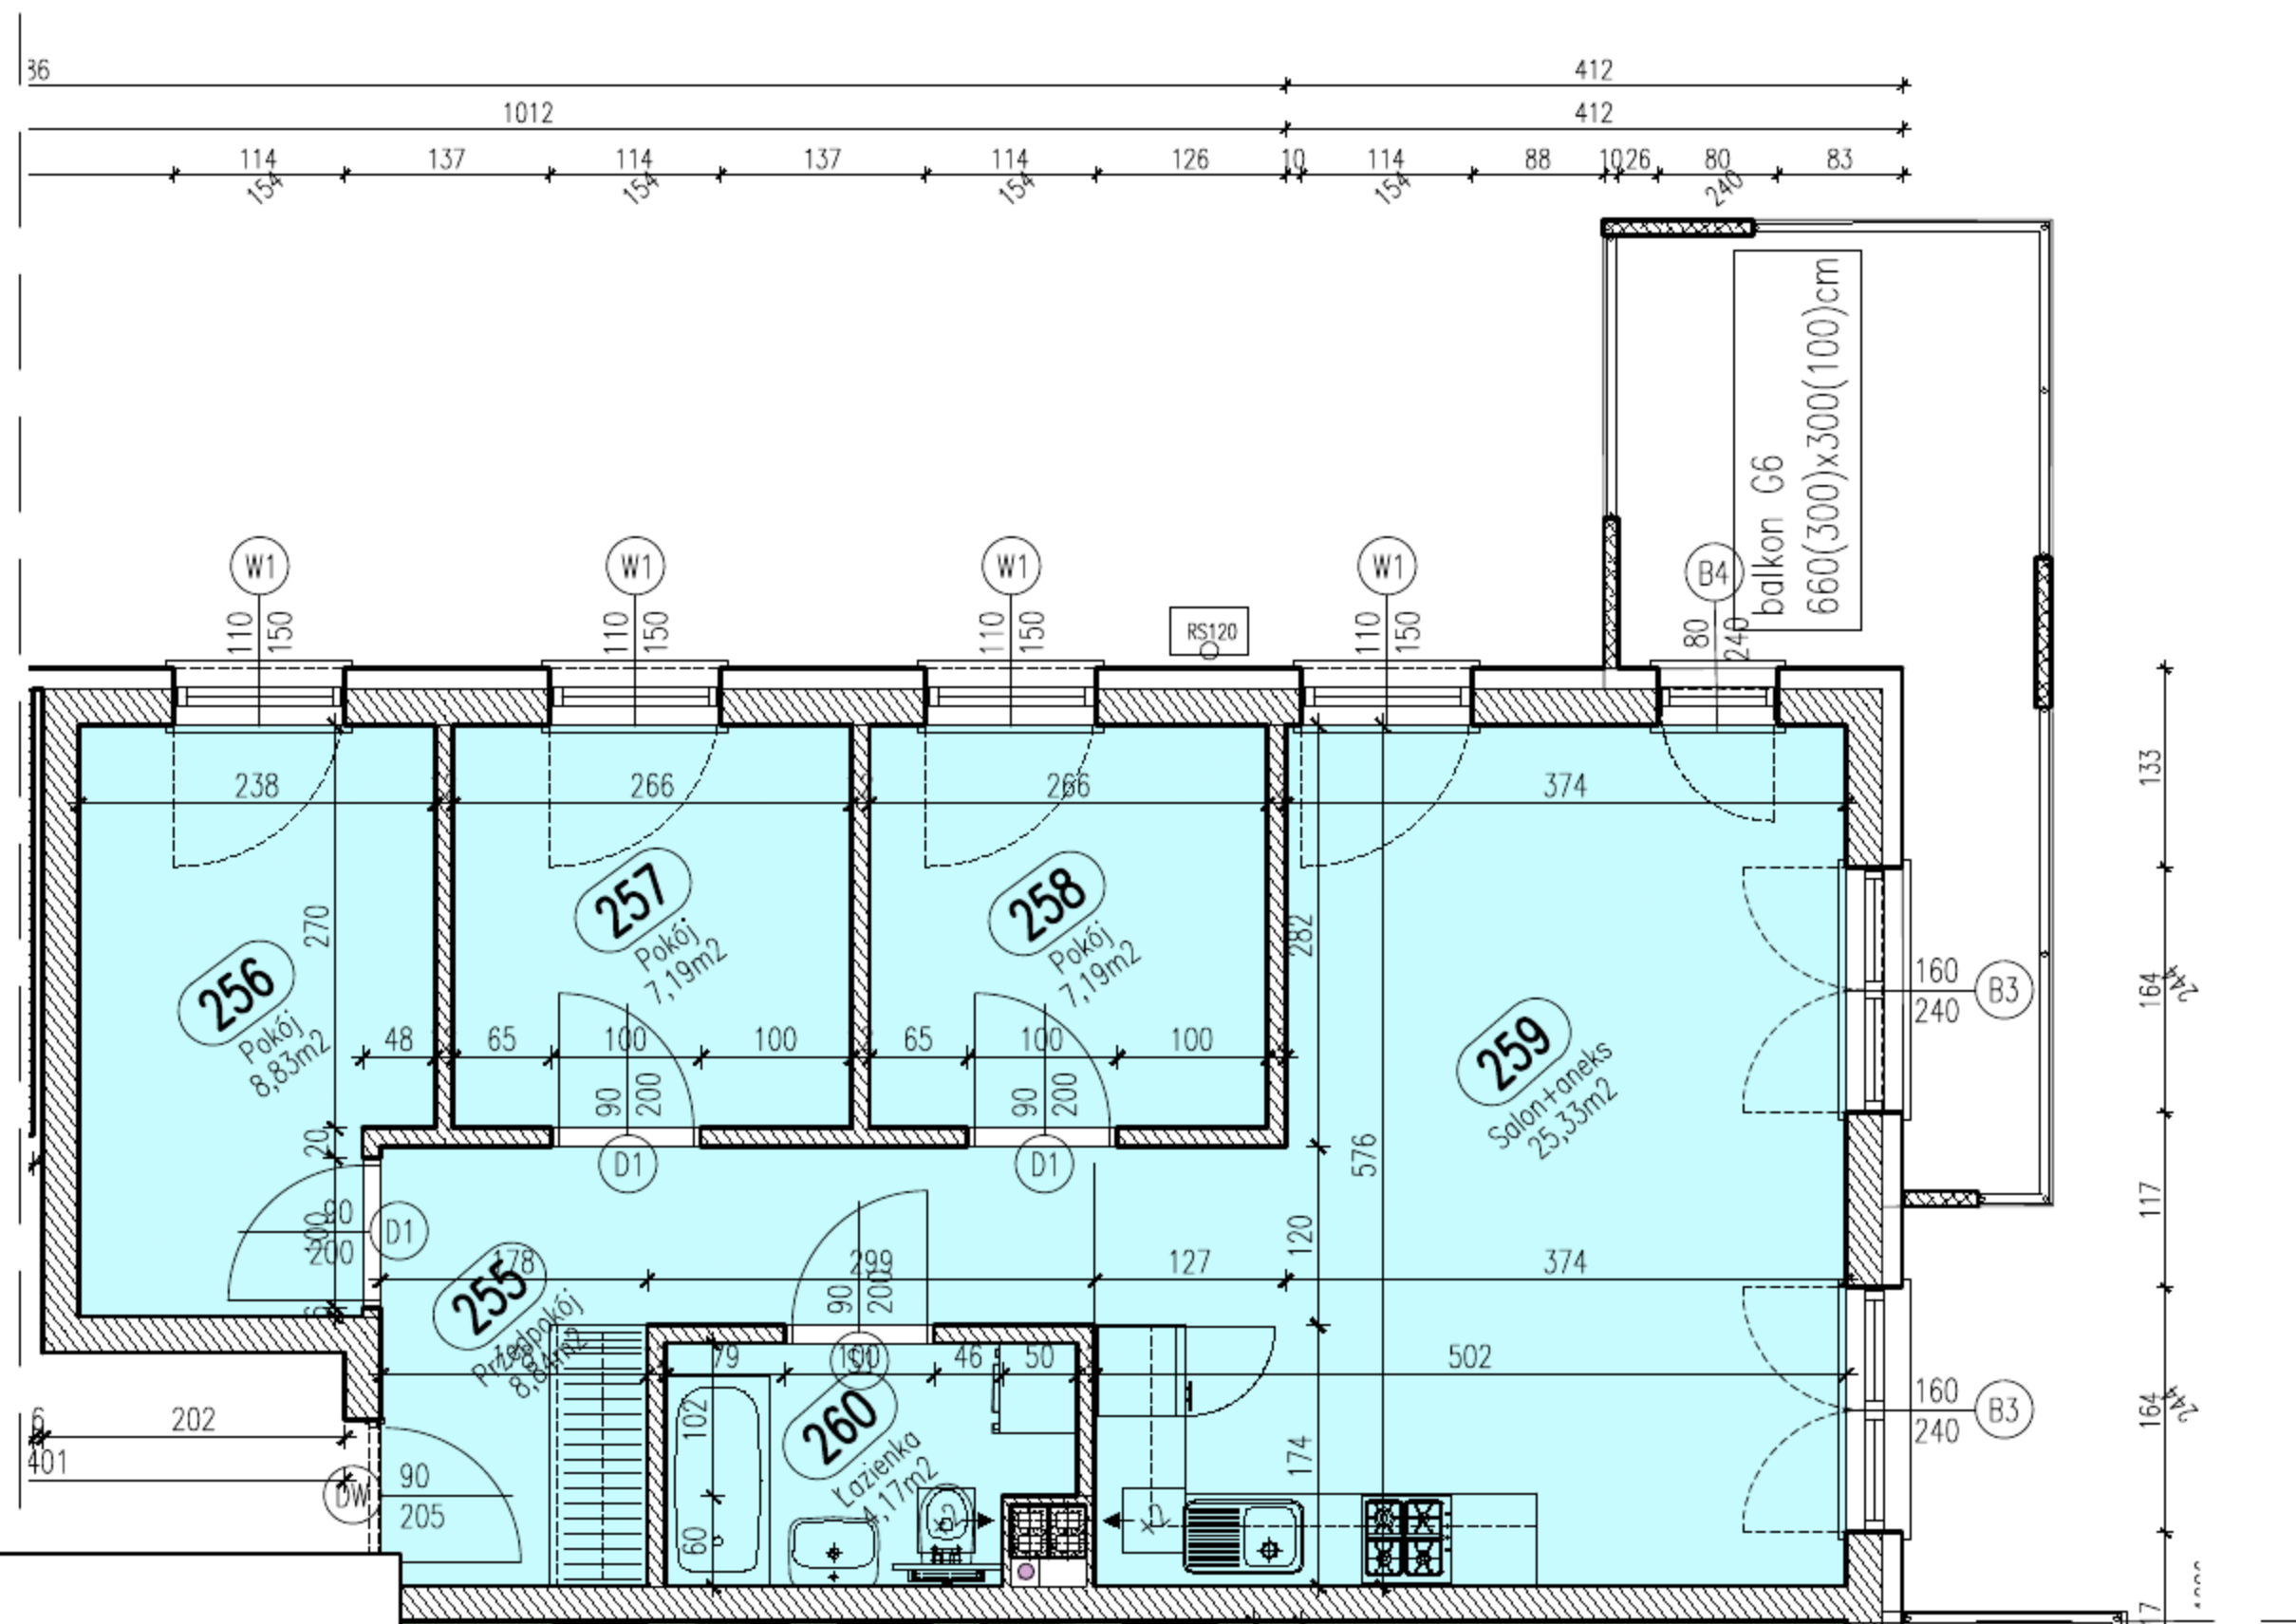


TYSZKIEWICZ
NIEUCHOMOŚCI

Biuro Sprzedaży Gdynia
ul. Świętojańska 116/2
81-388 Gdynia
Zadzwoń: 784 008 353

UWAGA: Podane wymiary balkonu dotyczą płyty balkonu, nie uwzględniają barierki i ścianek.

Położenie mieszkania w bloku skala 1:1000

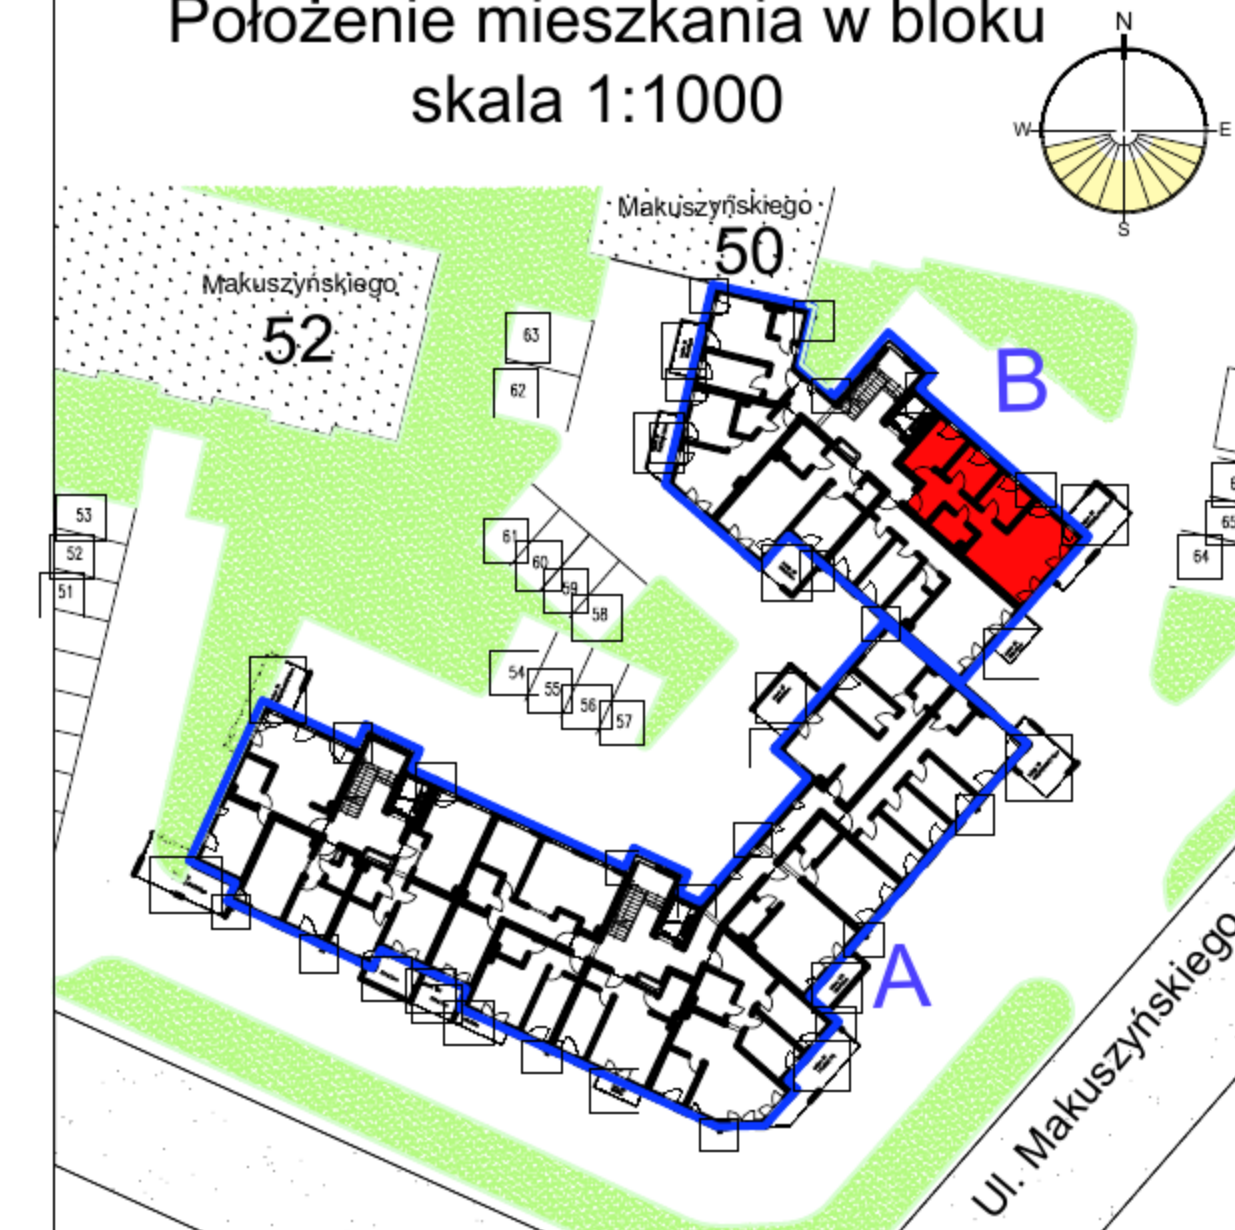

Mieszkanie 6 blok B

Zestawienie powierzchni

Numer	Nazwa	Powierzchnia
255	Przedpokój	8,84m ²
256	Pokój	8,83m ²
257	Pokój	7,19m ²
258	Pokój	7,19m ²
259	Salon+aneks	25,33m ²
260	Łazienka	4,17m ²
		61,54m ²



Piętro II

Mieszkanie 6

Gdynia, Makuszyńskiego 48 - blok B