



RZUT MIESZKANIA skala 1:100

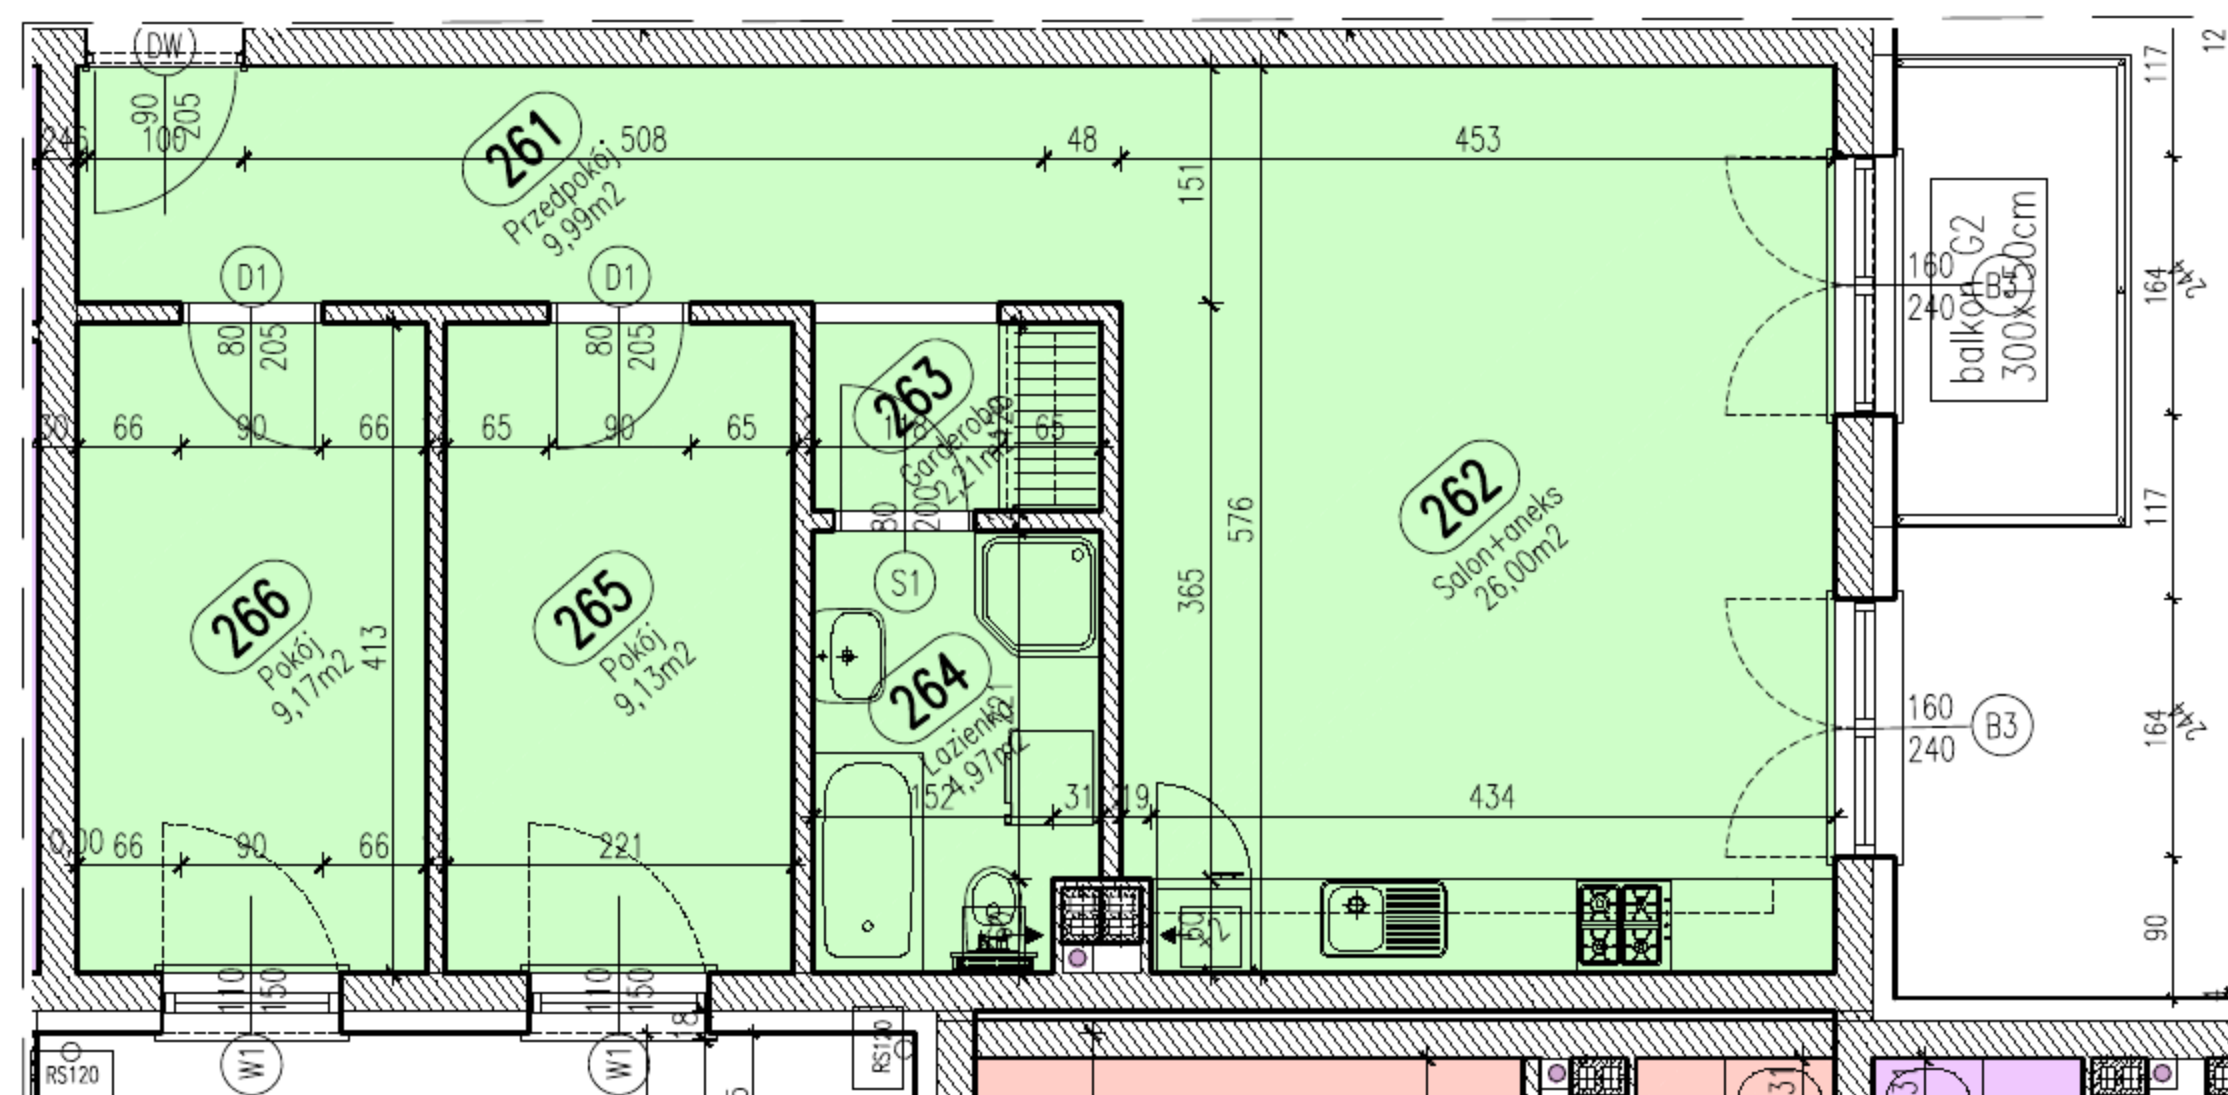

Położenie mieszkania w bloku skala 1:1000

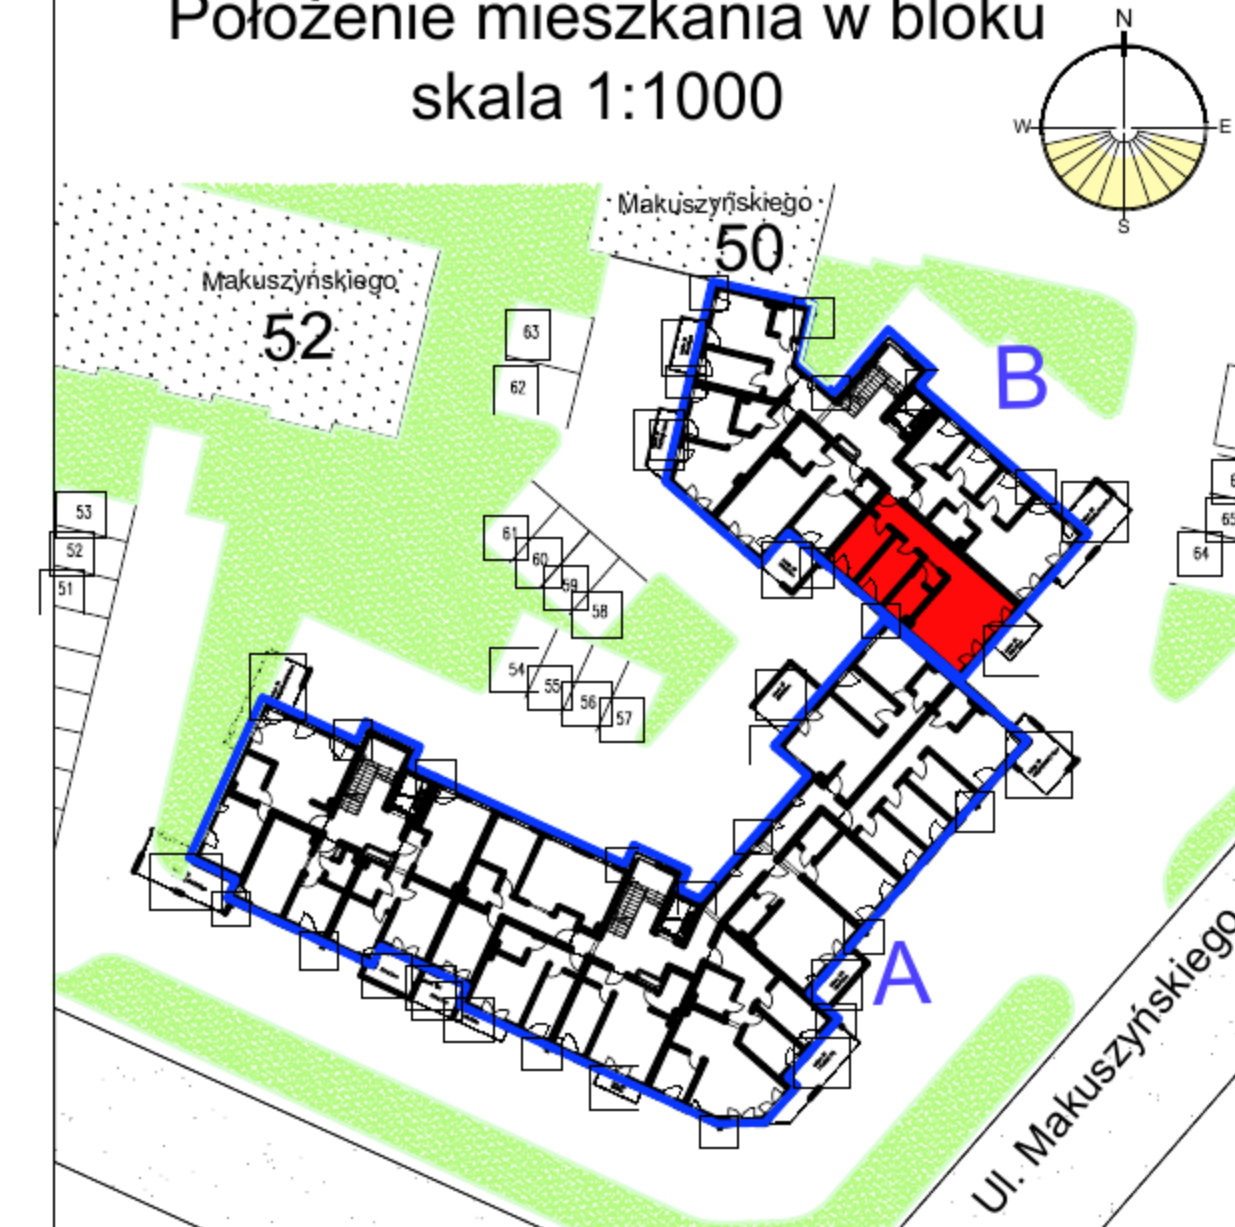

Mieszkanie 7 blok B

Zestawienie powierzchni

Numer	Nazwa	Powierzchnia
261	Przedpokój	9,99m ²
262	Salon+aneks	26,00m ²
263	Garderoba	2,21m ²
264	Łazienka	4,97m ²
265	Pokój	9,13m ²
266	Pokój	9,17m ²
		61,48m ²



Piętro II

Mieszkanie 7

Gdynia, Makuszyńskiego 48 - blok B

TYSZKIEWICZ
NIEUCHOMOŚCI

Biuro Sprzedaży Gdynia
ul. Świętojańska 116/2
81-388 Gdynia
Zadzwoń: 784 008 353

UWAGA: Podane wymiary balkonu dotyczą płyty balkonu, nie uwzględniają barierki i ścianek.