




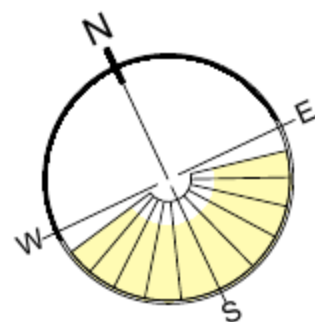

RZUT MIESZKANIA skala 1:100

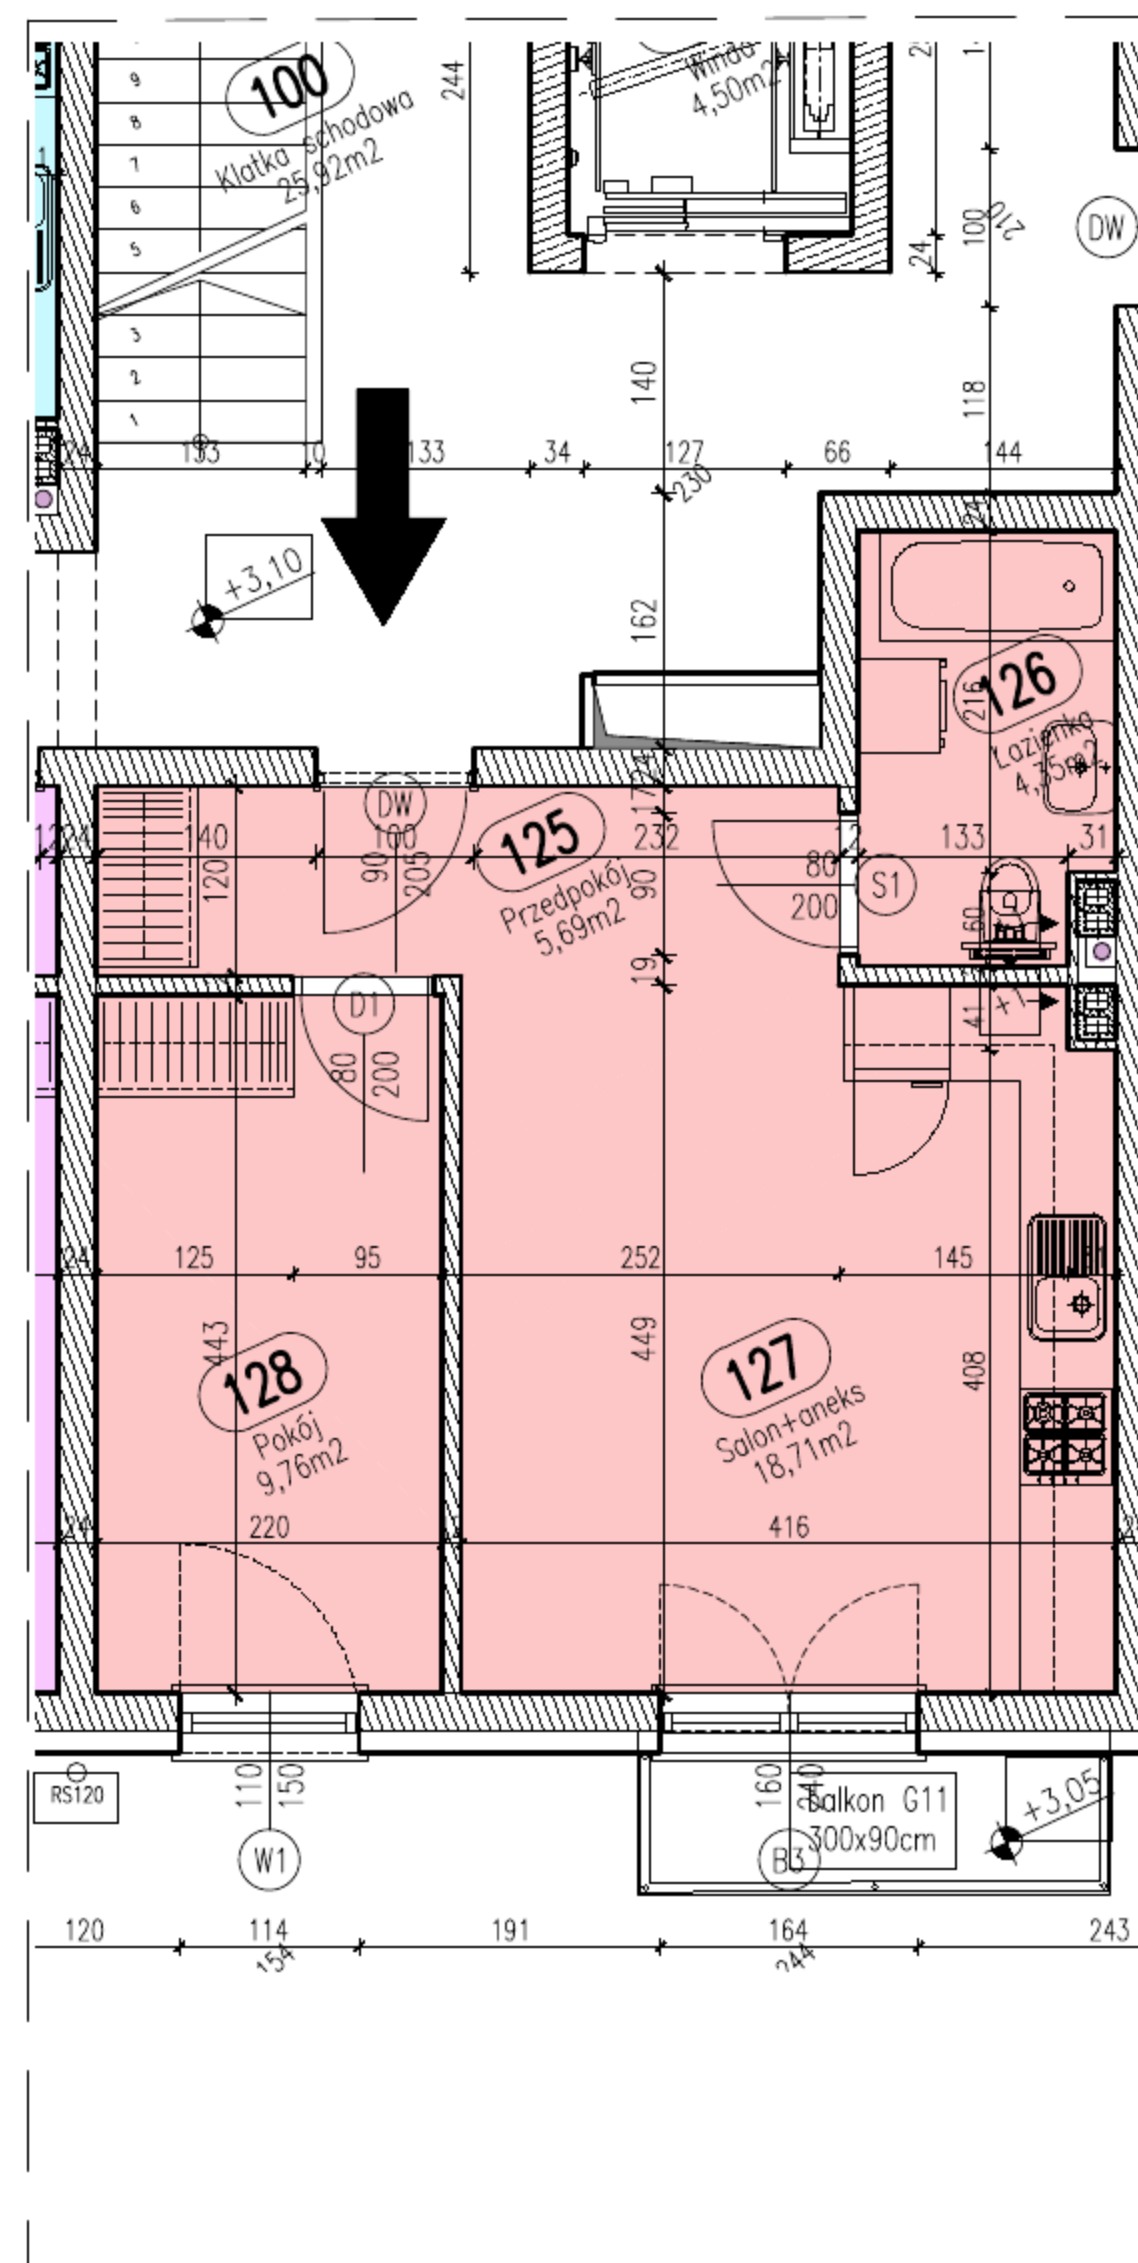

Położenie mieszkania w bloku skala 1:1000

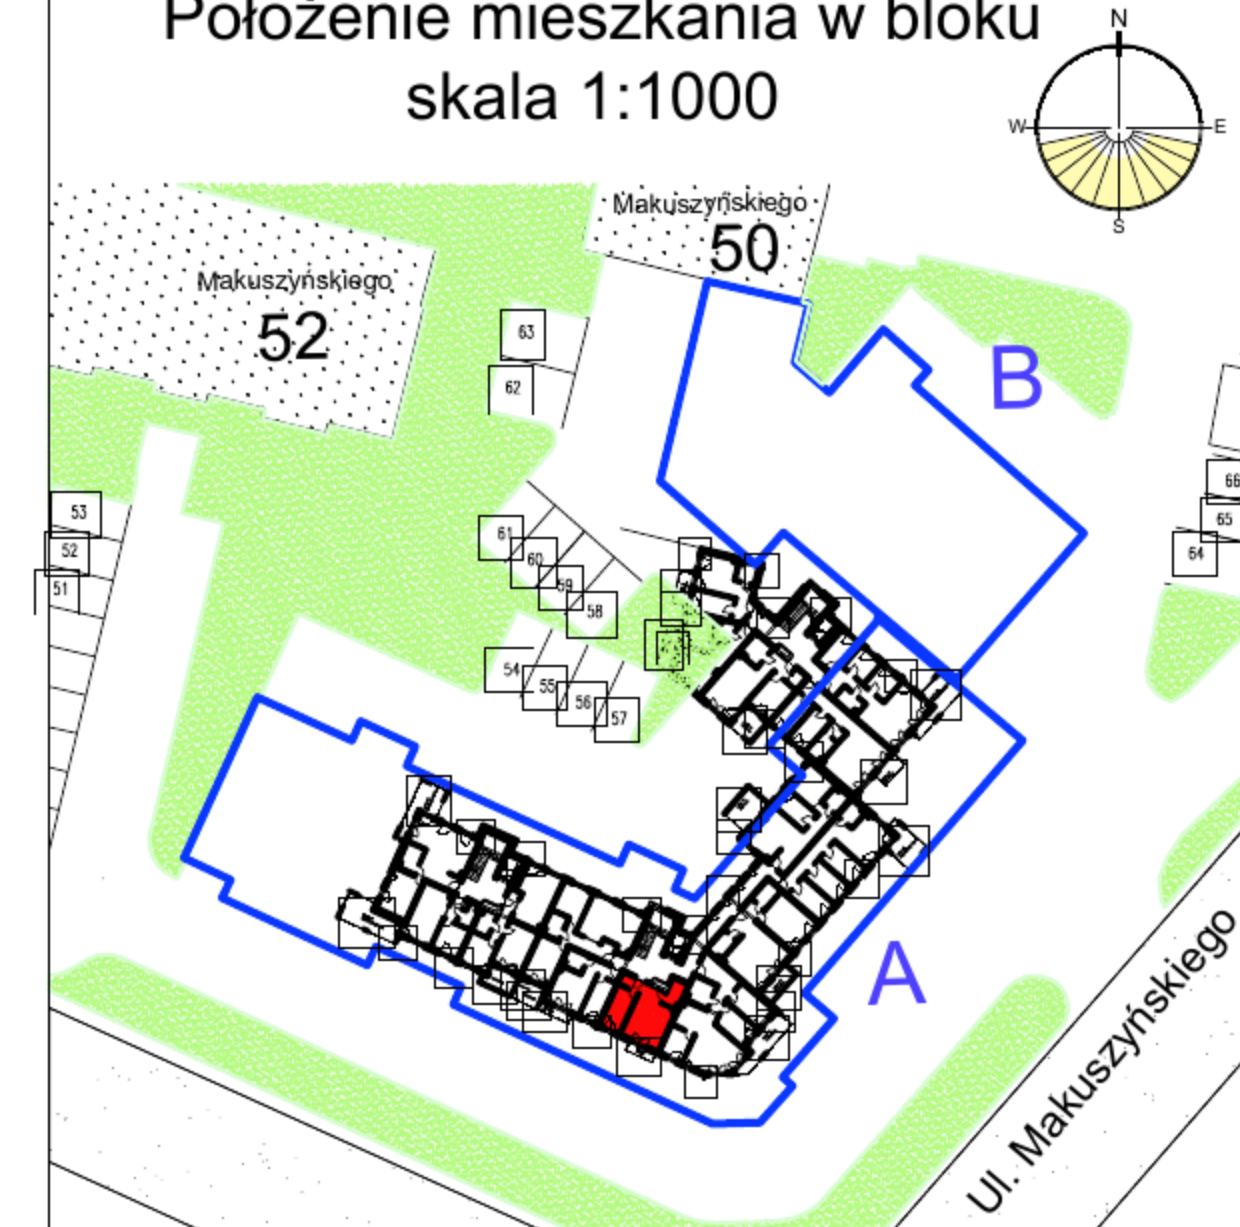

Mieszkanie 5 blok A

Zestawienie powierzchni

Numer	Nazwa	Powierzchnia
125	Przedpokój	5,69m ²
126	Łazienka	4,35m ²
127	Salon+aneks	18,71m ²
128	Pokój	9,76m ²
		38,51m ²



Piętro I

Mieszkanie 5

Gdynia, Makuszyńskiego 46 - blok A

TYSZKIEWICZ
NIEUCHOMOŚCI

Biuro Sprzedaży Gdynia
ul. Świętojańska 116/2
81-388 Gdynia
Zadzwoń: 784 008 353

UWAGA: Podane wymiary balkonu dotyczą płyty balkonu, nie uwzględniają barierki i ścianek.