


RZUT MIESZKANIA skala 1:100

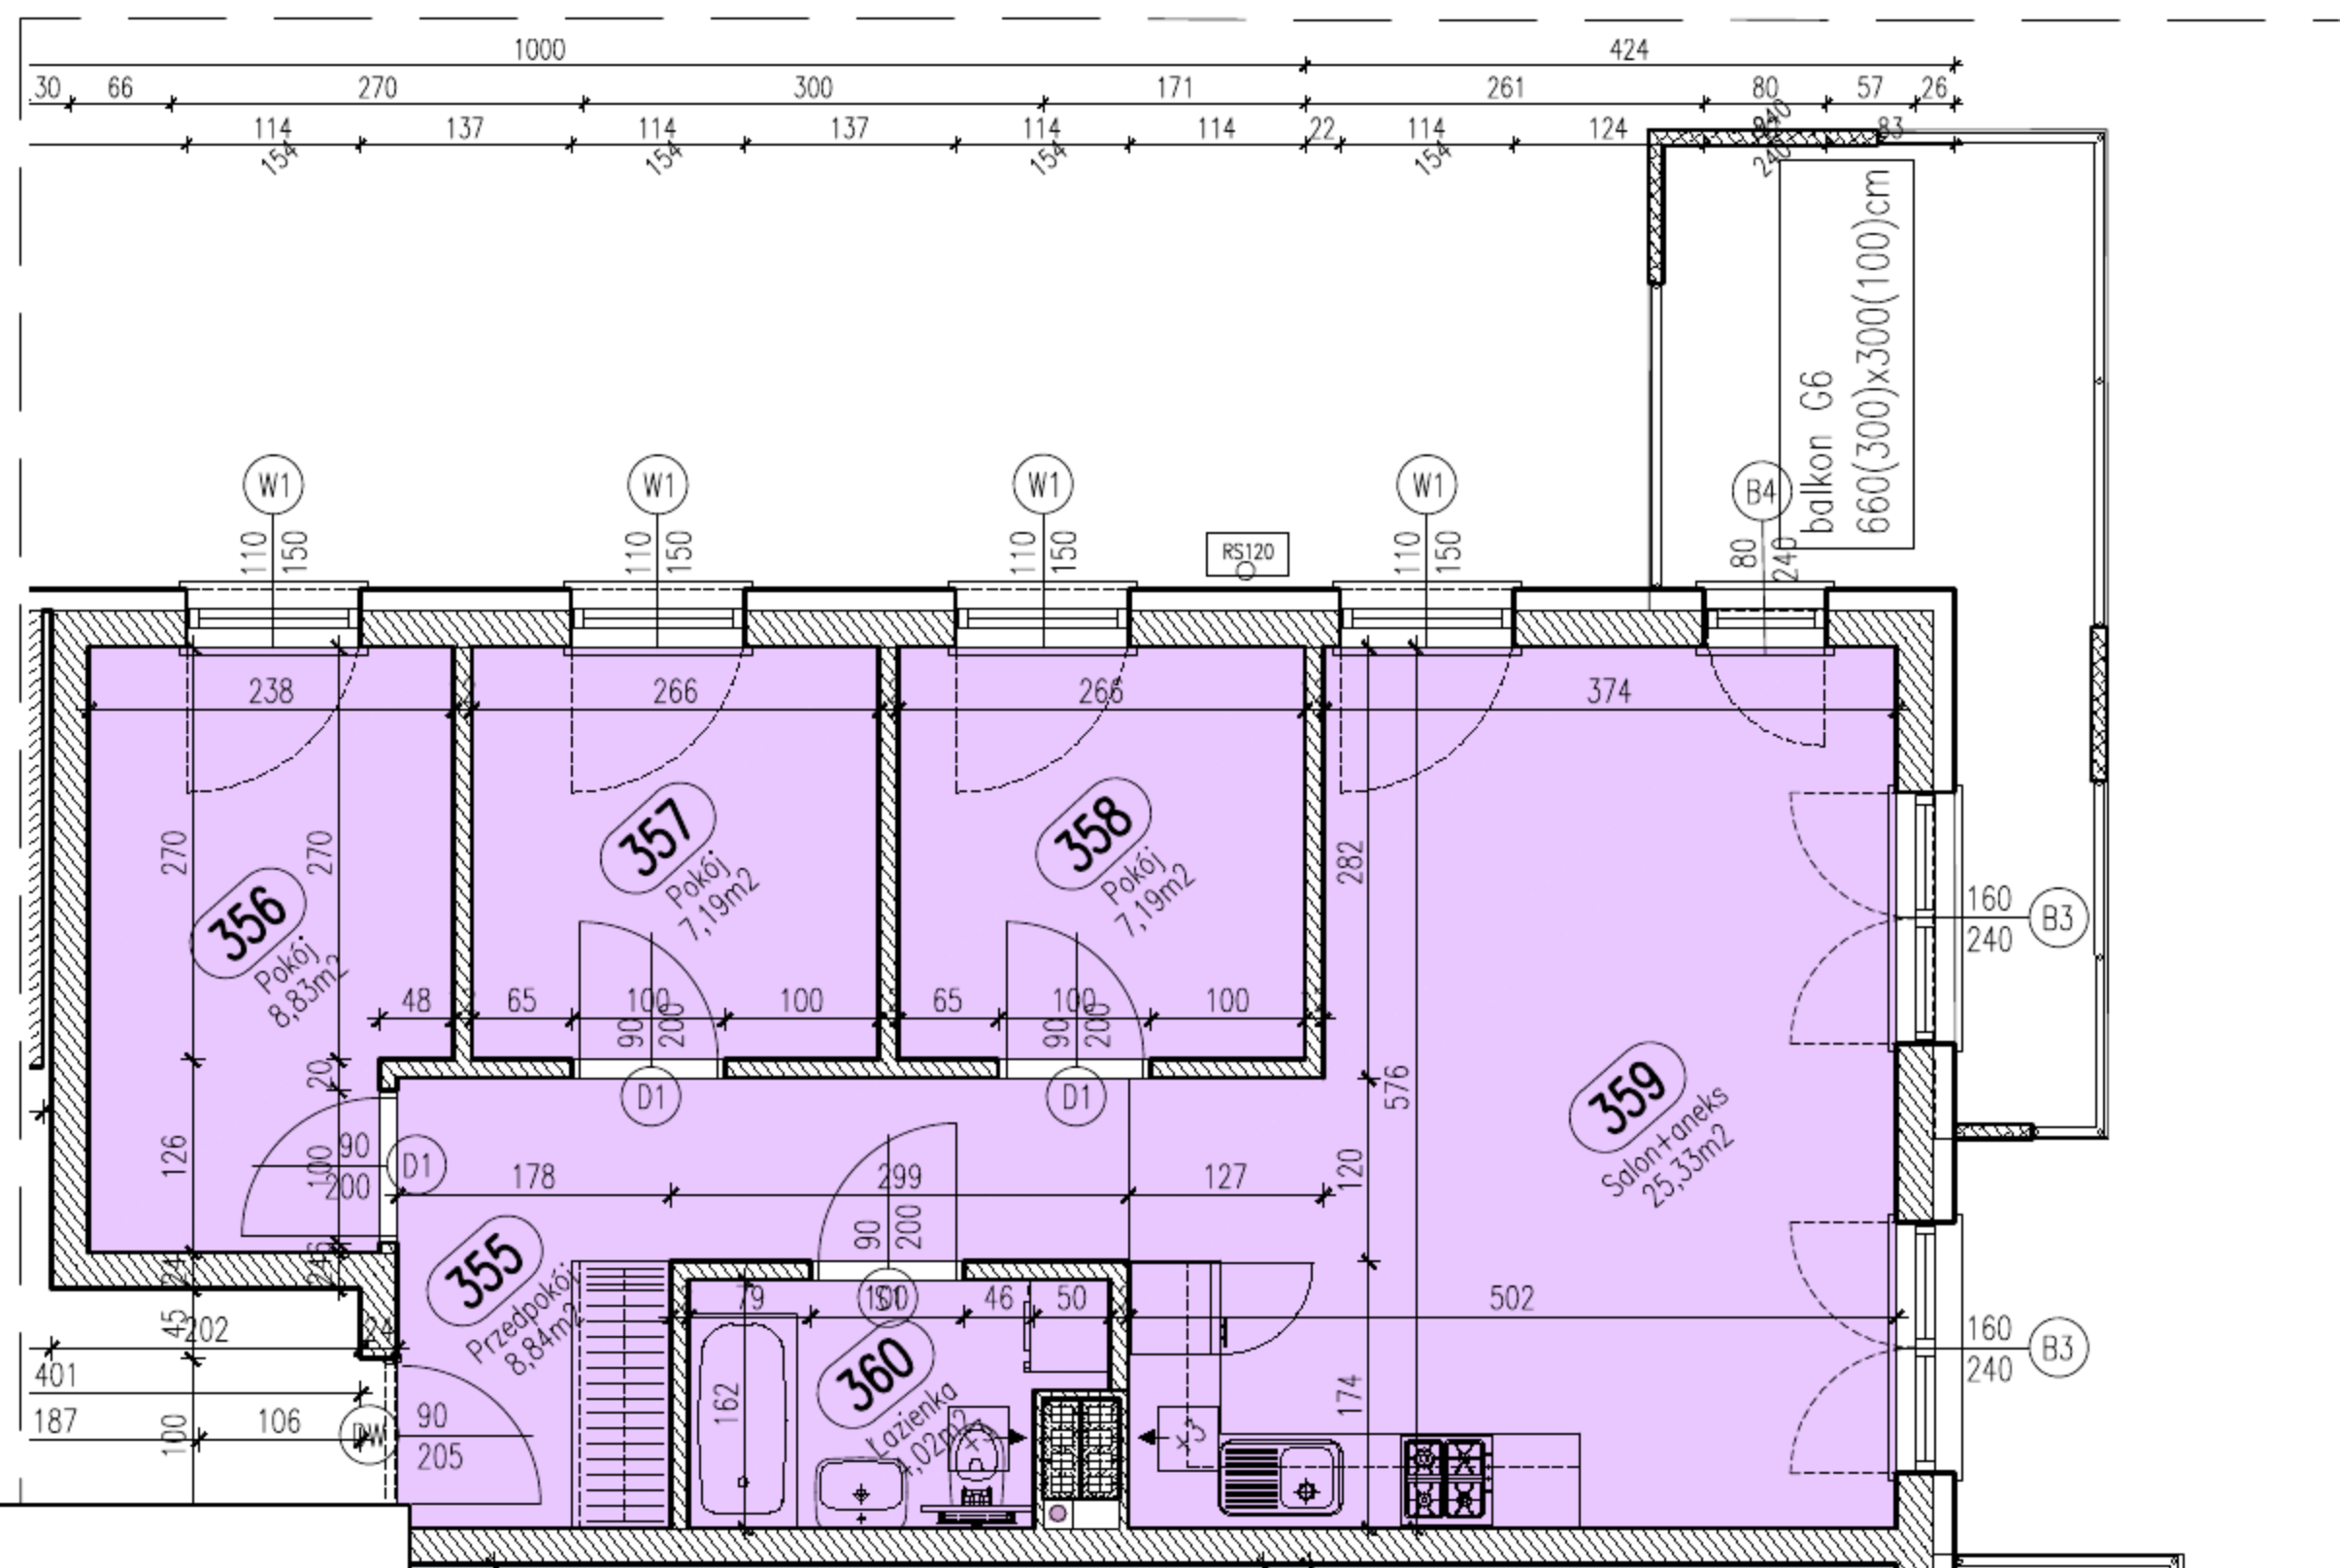


TYSZKIEWICZ
NIEUCHOMOŚCI

Biuro Sprzedaży Gdynia
ul. Świętojańska 116/2
81-388 Gdynia
Zadzwoń: 784 008 353

UWAGA: Podane wymiary balkonu dotyczą płyty balkonu, nie uwzględniają barierki i ścianek.

Położenie mieszkania w bloku
skala 1:1000

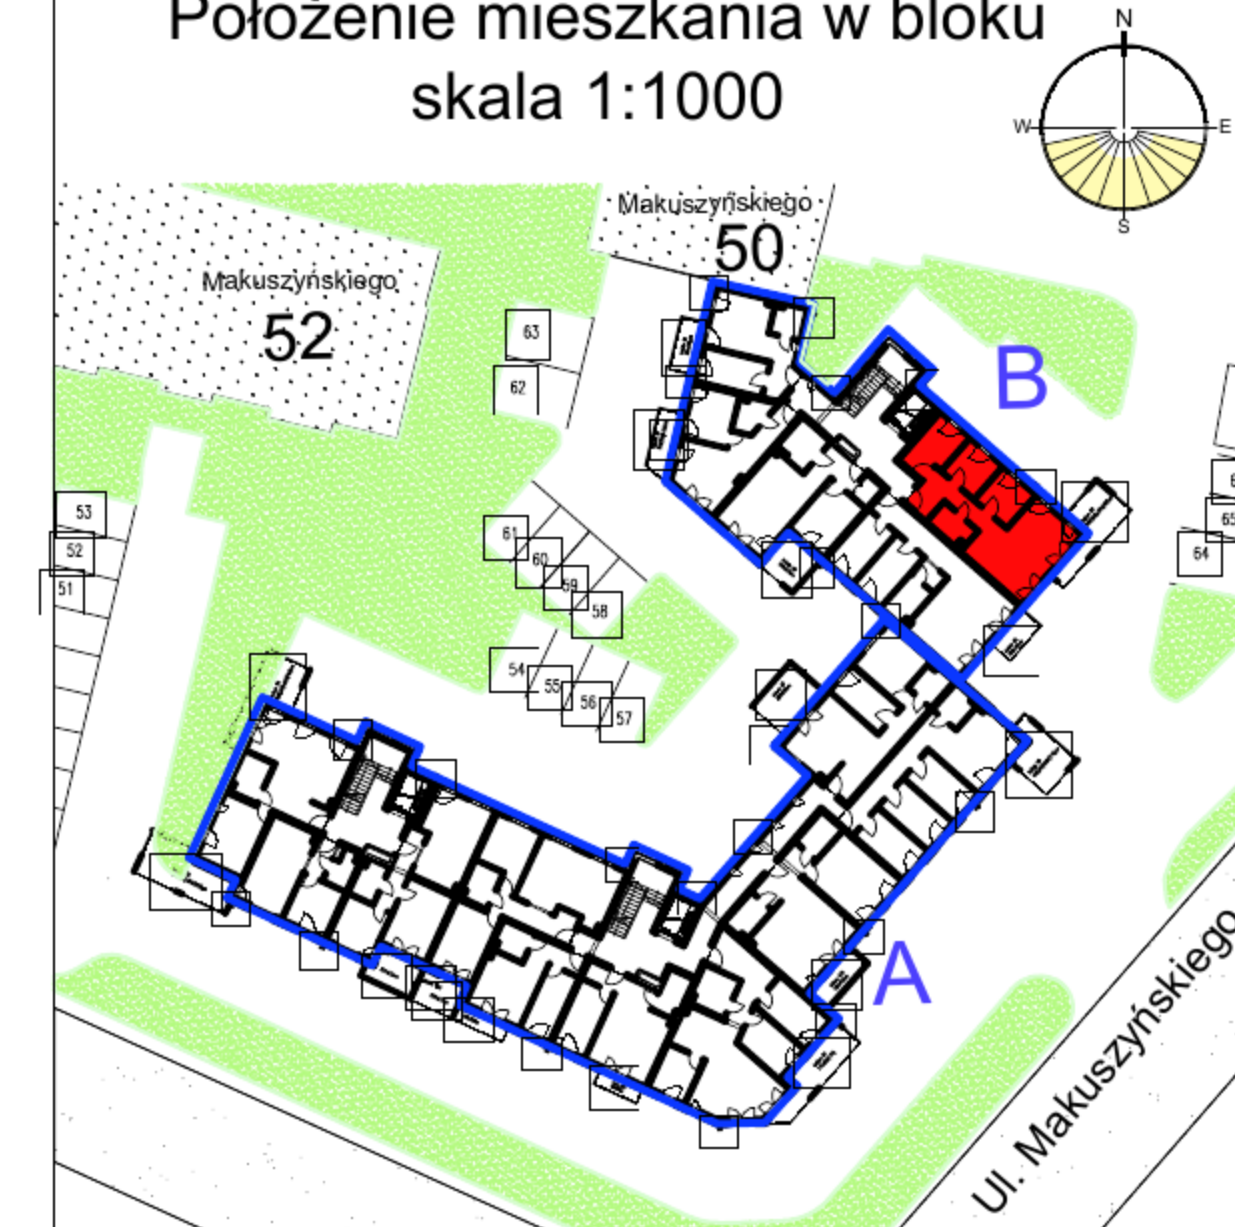

Mieszkanie 11 blok B

Zestawienie powierzchni

Numer	Nazwa	Powierzchnia
355	Przedpokój	8,84m ²
356	Pokój	8,83m ²
357	Pokój	7,19m ²
358	Pokój	7,19m ²
359	Salon+aneks	25,33m ²
360	Łazienka	4,02m ²
		61,39m ²



Piętro III

Mieszkanie 11

Gdynia, Makuszyńskiego 48 - blok B