



RZUT MIESZKANIA skala 1:100

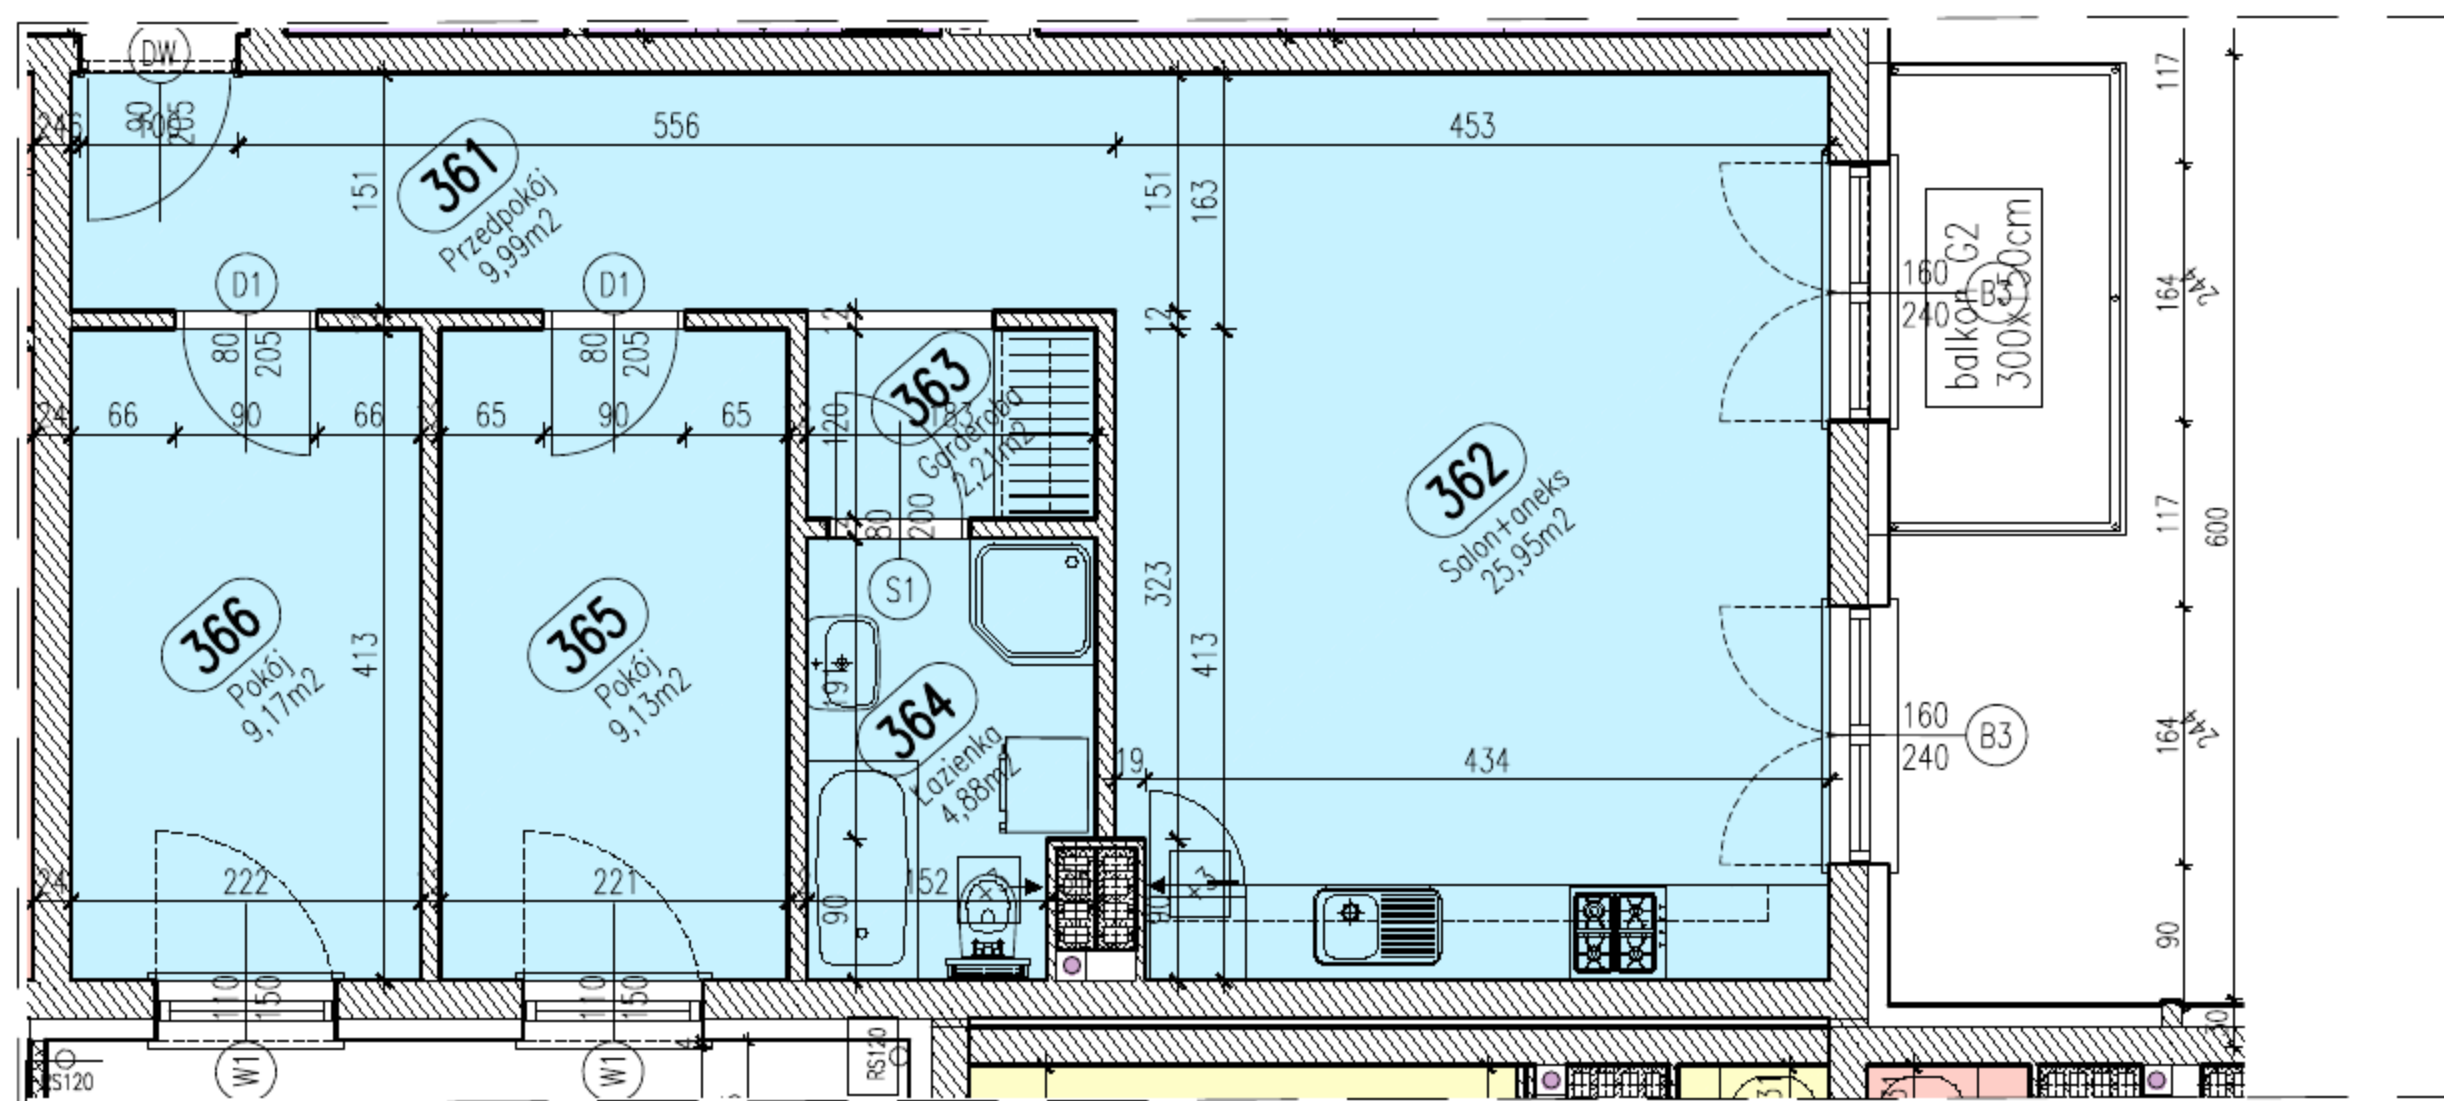

Położenie mieszkania w bloku skala 1:1000

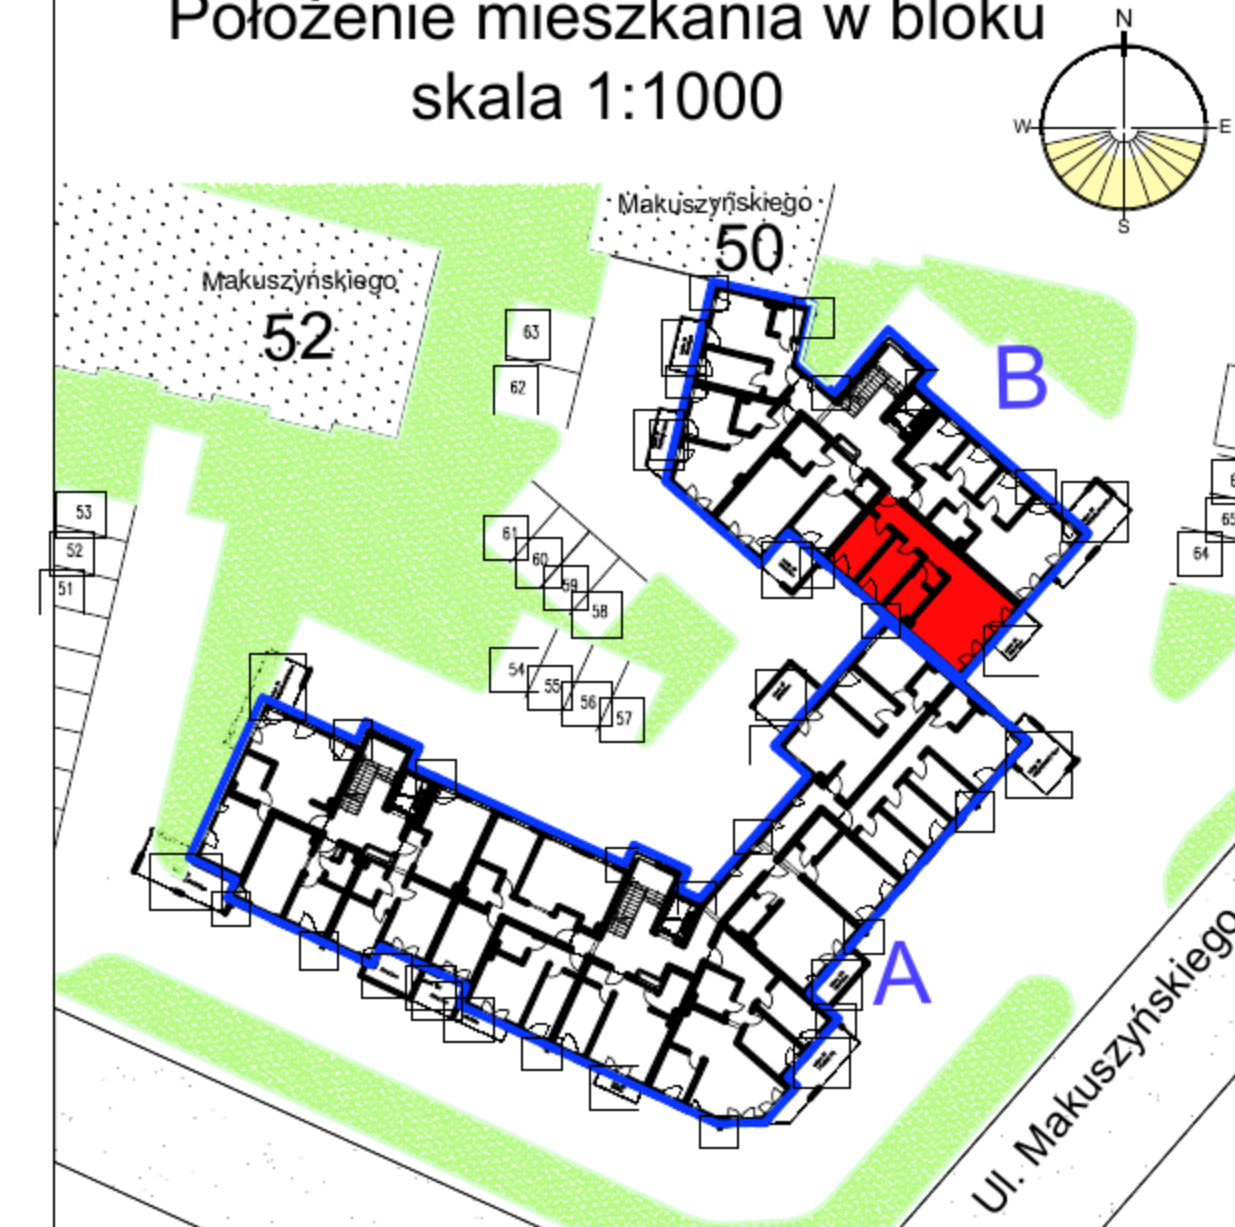

Mieszkanie 12 blok B

Zestawienie powierzchni

Numer	Nazwa	Powierzchnia
361	Przedpokój	9,99m ²
362	Salon+aneks	25,95m ²
363	Garderoba	2,21m ²
364	Łazienka	4,88m ²
365	Pokój	9,13m ²
366	Pokój	9,17m ²
		61,33m ²



Piętro III

Mieszkanie 12

Gdynia, Makuszyńskiego 48 - blok B



Biuro Sprzedaży Gdynia
ul. Świętojańska 116/2
81-388 Gdynia
Zadzwoń: 784 008 353

UWAGA: Podane wymiary balkonu dotyczą płyty balkonu, nie uwzględniają barierki i ścianek.