



RZUT MIESZKANIA skala 1:100

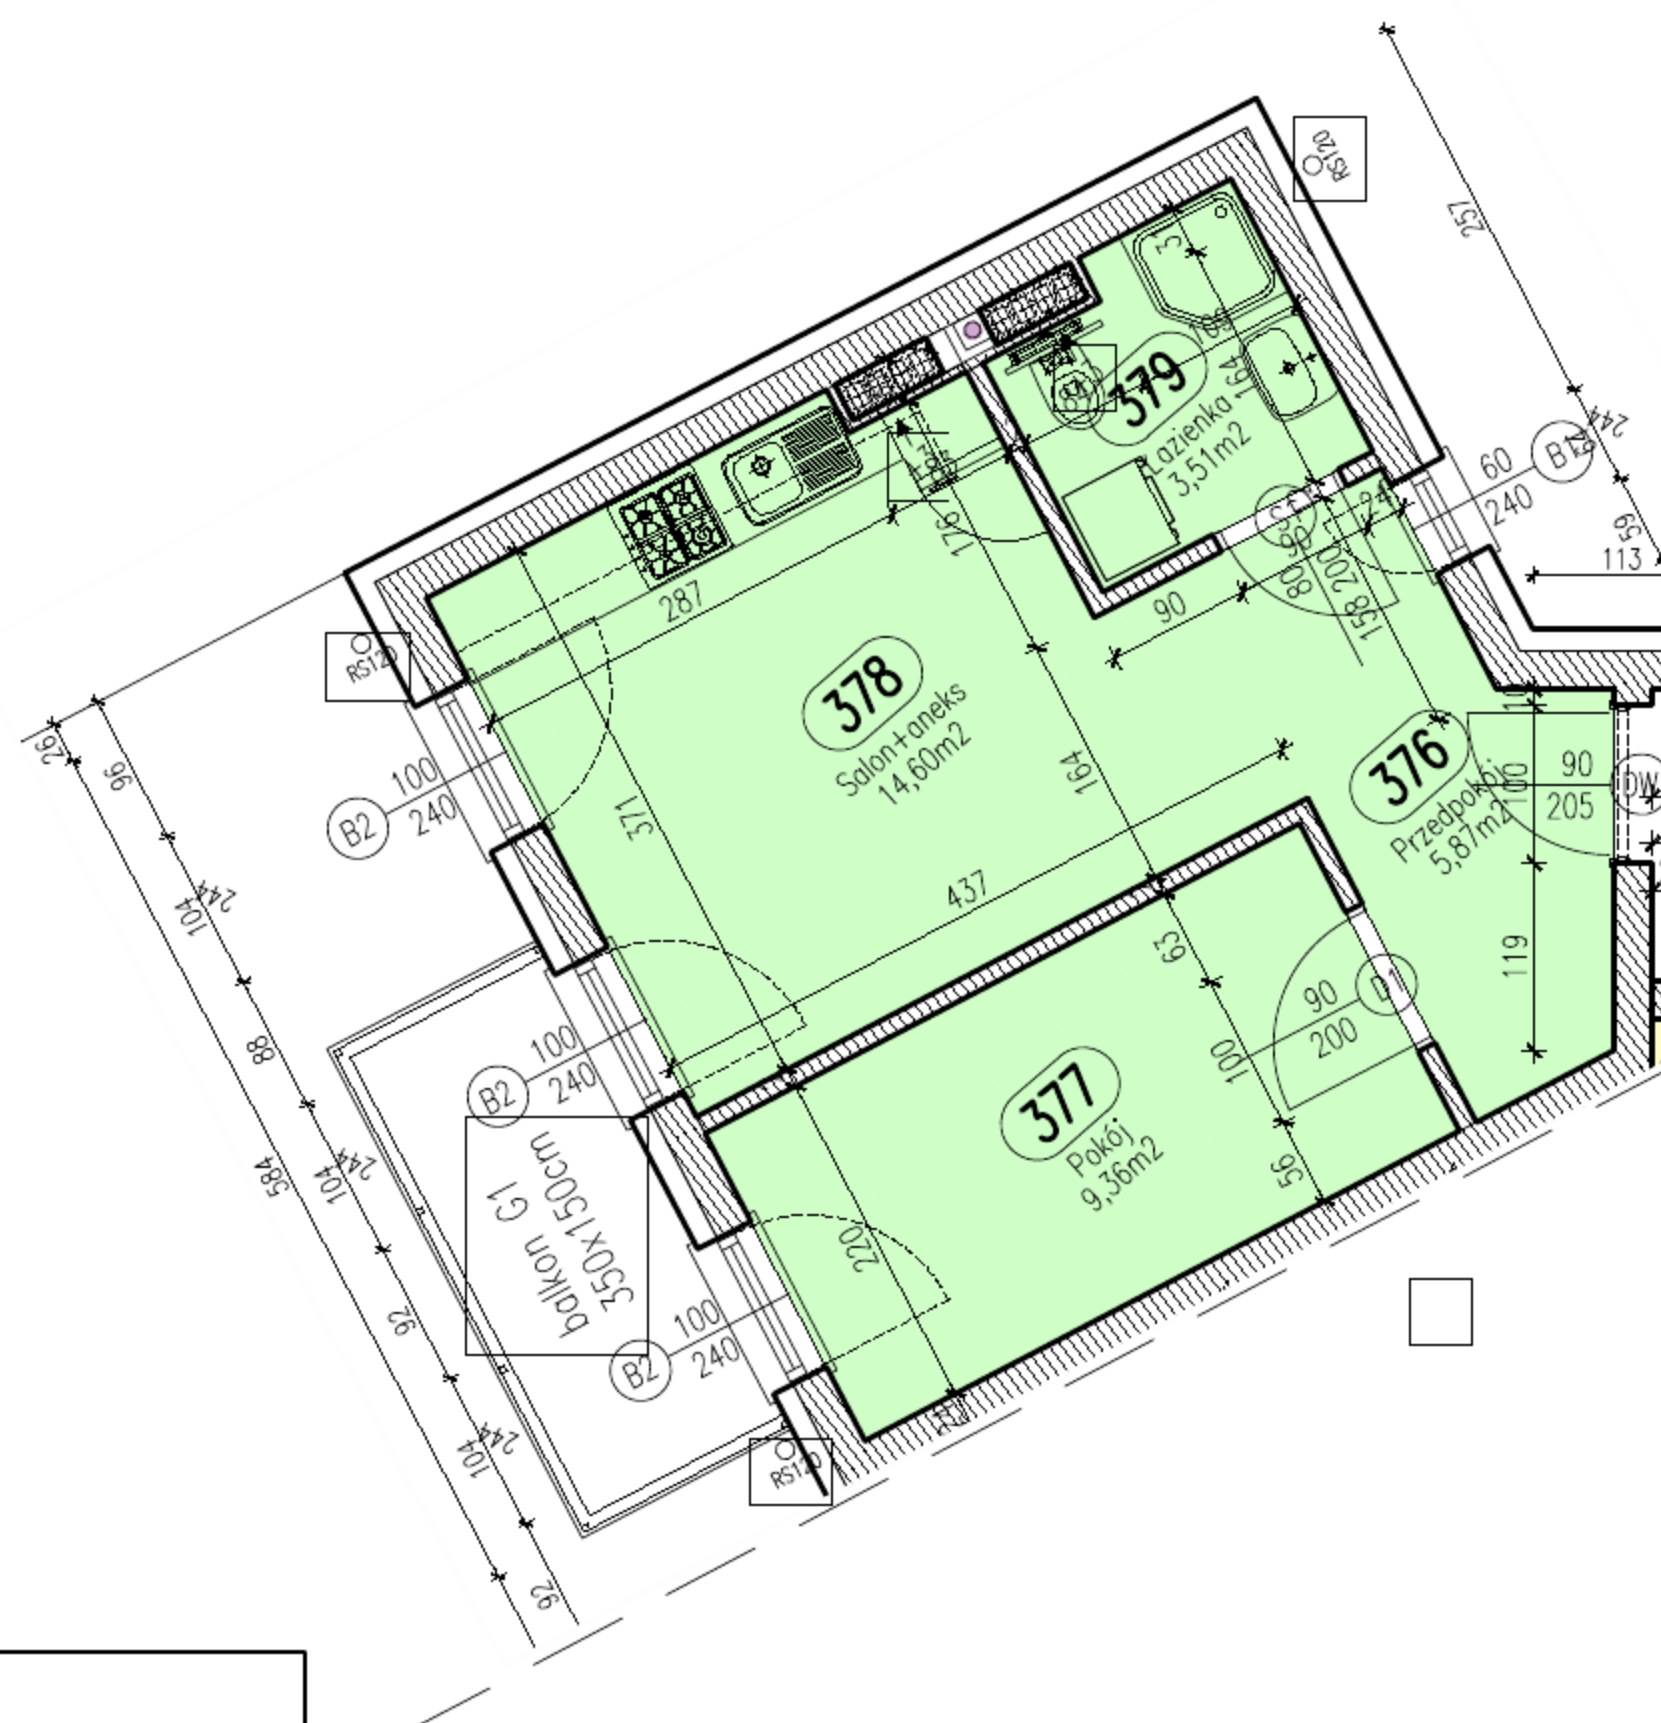

Położenie mieszkania w bloku skala 1:1000

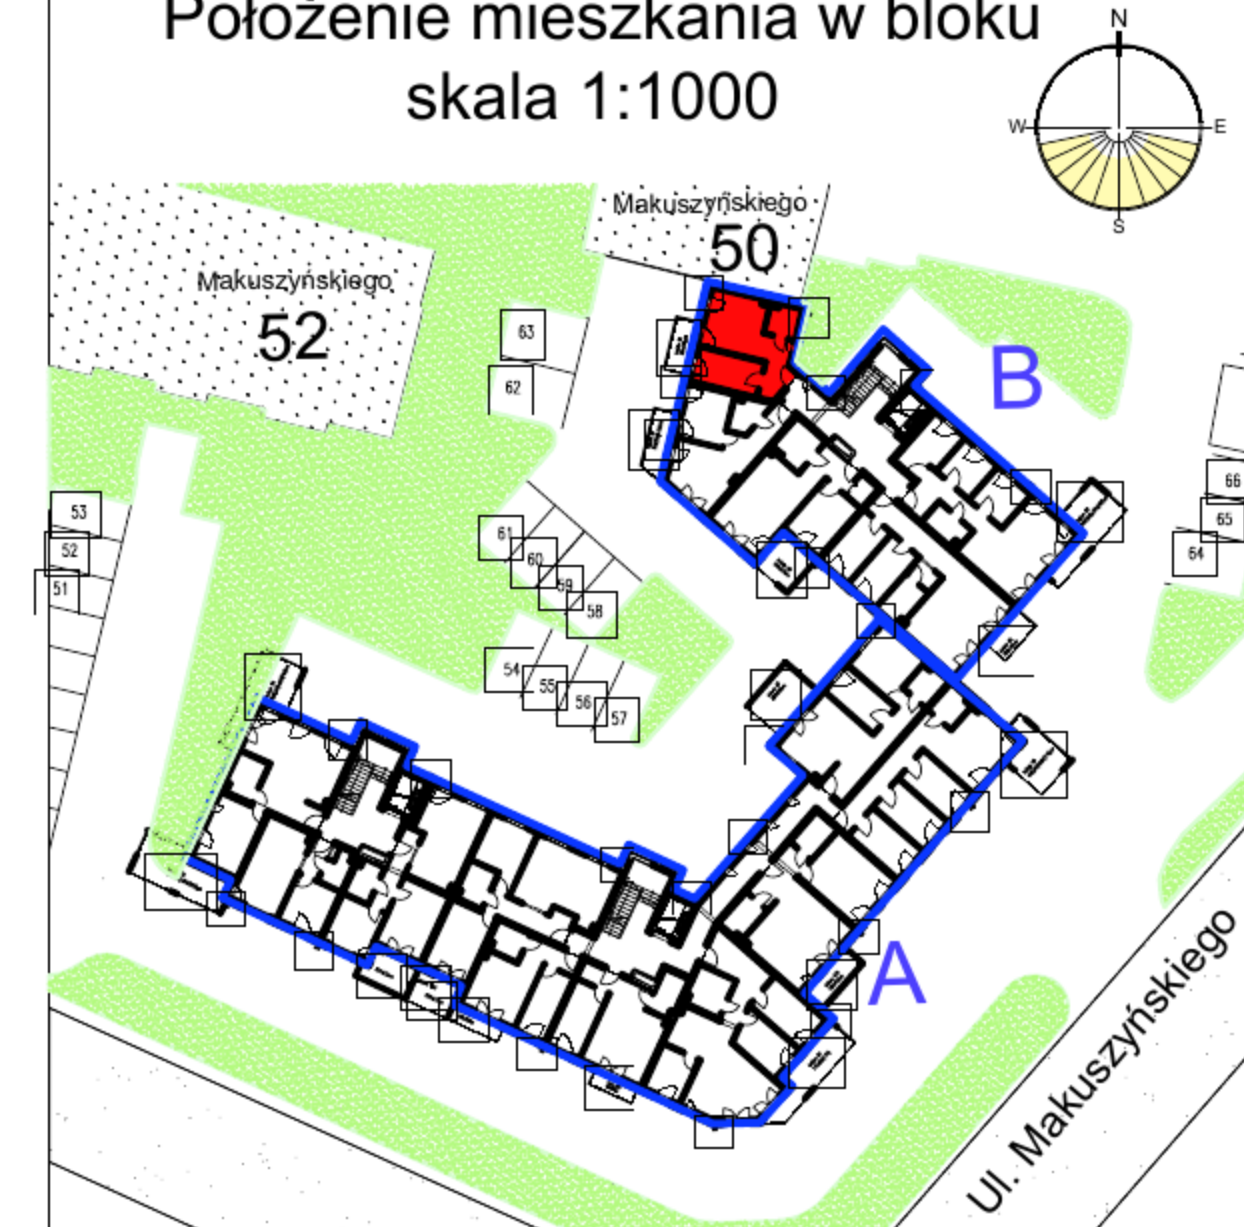

Mieszkanie 15 blok B

Zestawienie powierzchni

Numer	Nazwa	Powierzchnia
376	Przedpokój	5,87m ²
377	Pokój	9,36m ²
378	Salon+aneks	14,60m ²
379	Łazienka	3,51m ²
		33,34m ²



Piętro III

Mieszkanie 15

Gdynia, Makuszyńskiego 48 - blok B



Biuro Sprzedaży Gdynia
ul. Świętojańska 116/2
81-388 Gdynia
Zadzwoń: 784 008 353

UWAGA: Podane wymiary balkonu dotyczą płyty balkonu, nie uwzględniają barierki i ścianek.