



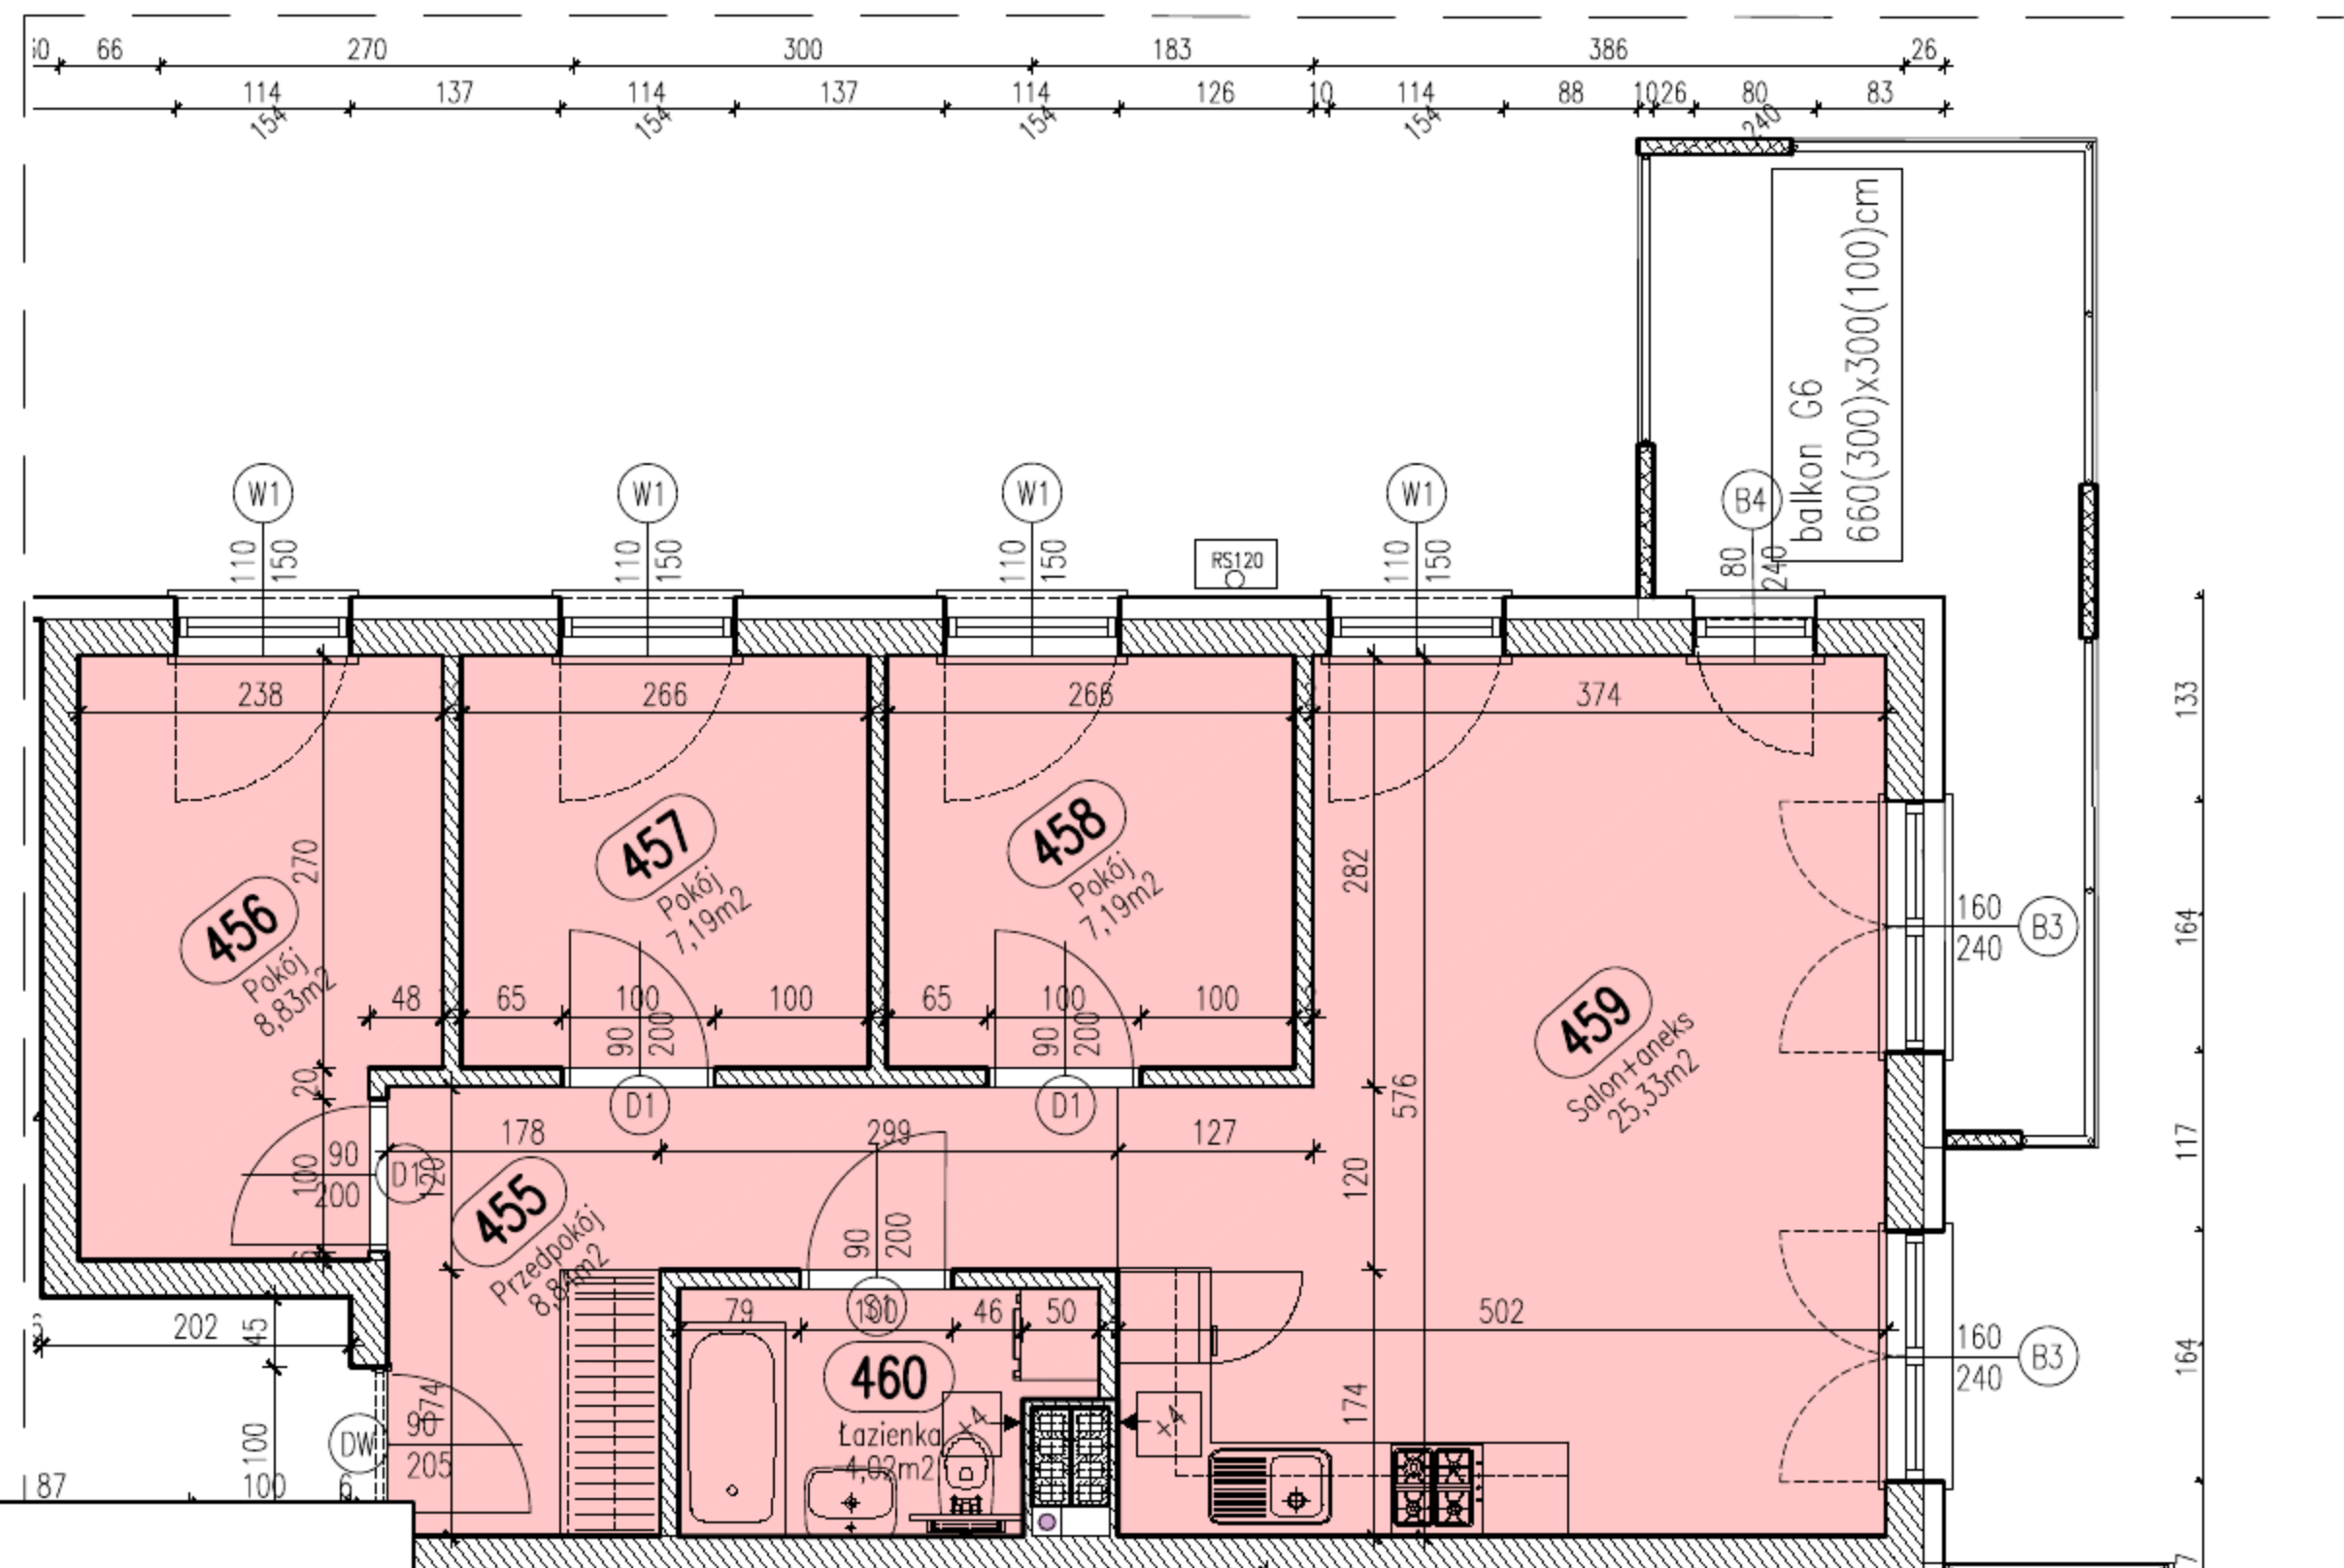

UWAGA: Podane wymiary balkonu dotyczą płyty balkonu, nie uwzględnieniają barierok i ścianek.

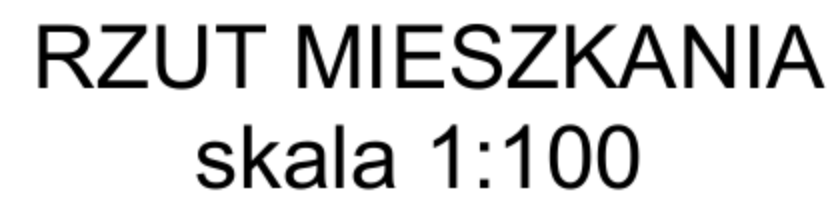

 Mieszkanie 16 blok B

Zestawienie powierzchni		
Numer	Nazwa	Powierzchnia
455	Przedpokój	8,84m ²
456	Pokój	8,83m ²
457	Pokój	7,19m ²
458	Pokój	7,19m ²
459	Salon+aneks	25,33m ²
460	Łazienka	4,02m ²
		61,39m ²



Pietro IV

Mieszkanie 16

Gdynia, Makuszyńskiego 48 - blok B



Biuro Sprzedaży Gdynia
ul. Świętojańska 116/2
81-388 Gdynia
Zadzwoń: 784 008 353