


RZUT MIESZKANIA skala 1:100

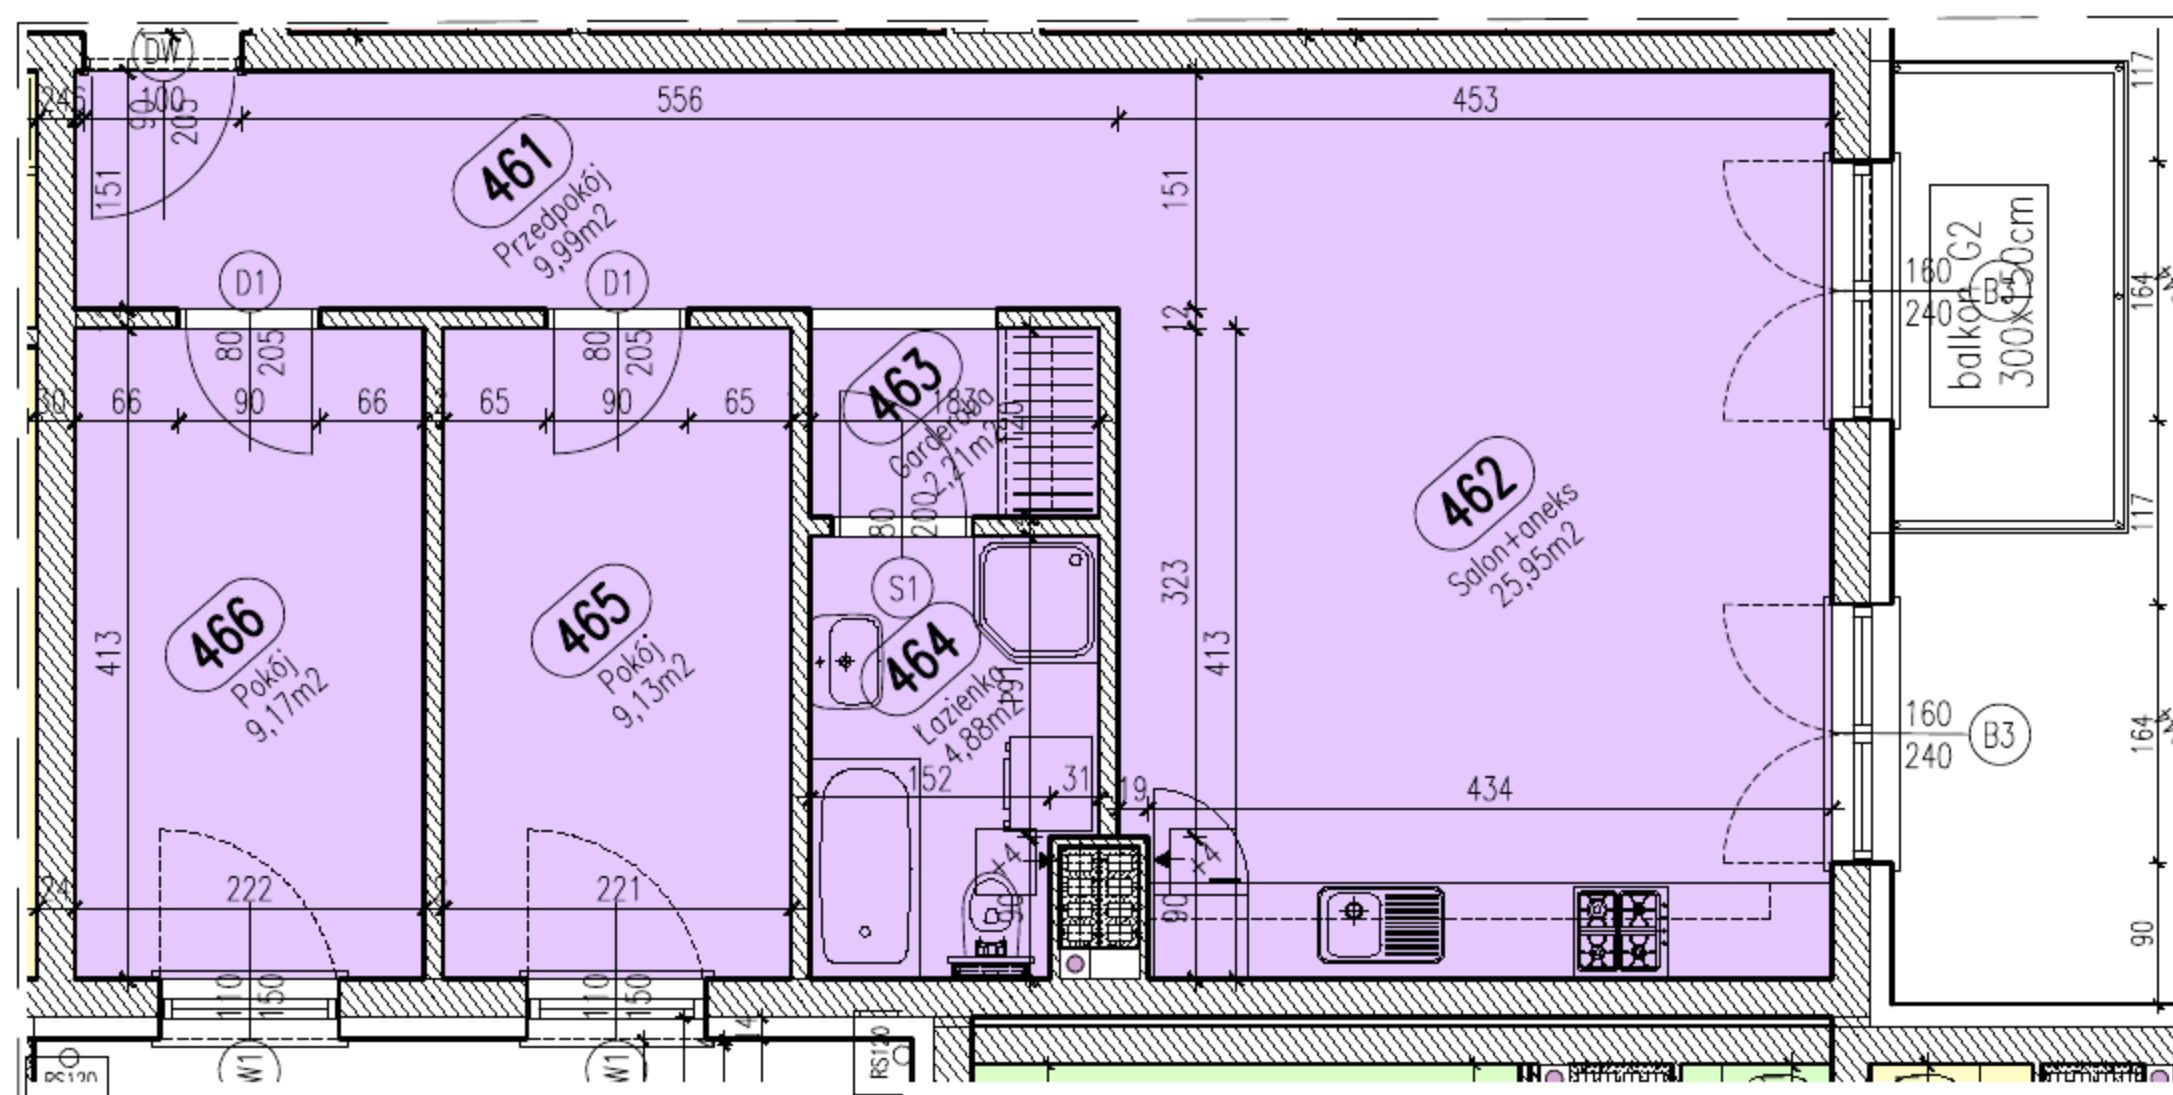


TYSZKIEWICZ
NIEUCHOMOŚCI

Biuro Sprzedaży Gdynia
ul. Świętojańska 116/2
81-388 Gdynia
Zadzwoń: 784 008 353

UWAGA: Podane wymiary balkonu dotyczą płyty balkonu, nie uwzględniają barierki i ścianek.

Położenie mieszkania w bloku skala 1:1000

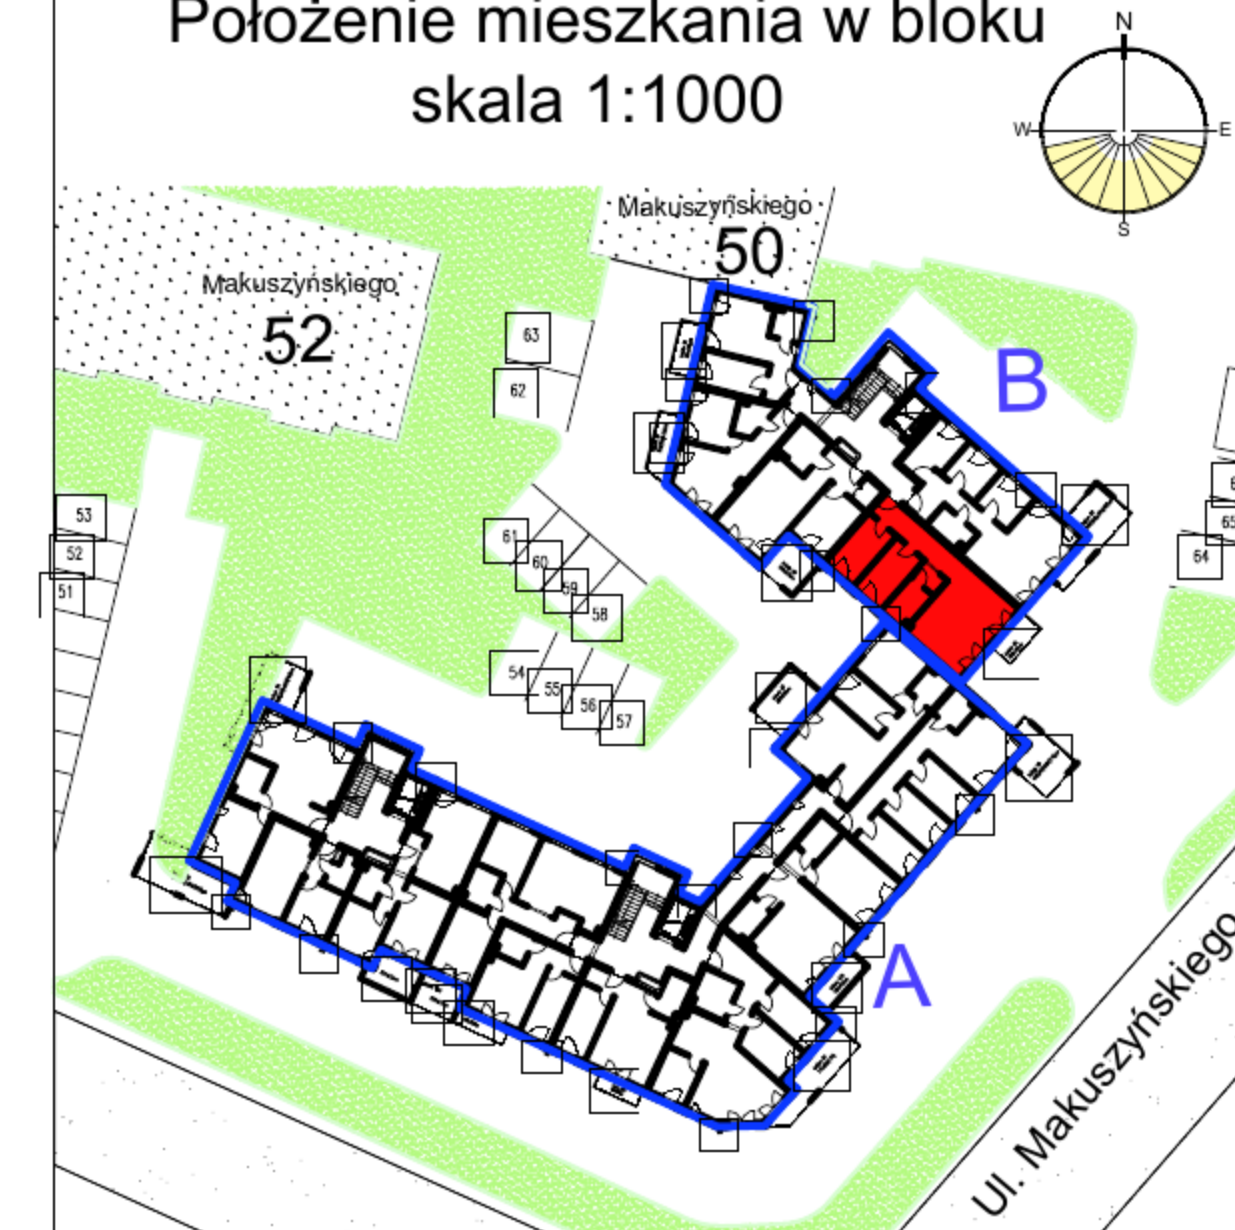

Mieszkanie 17 blok B

Zestawienie powierzchni

Numer	Nazwa	Powierzchnia
461	Przedpokój	9,99m ²
462	Salon+aneks	25,95m ²
463	Garderoba	2,21m ²
464	Łazienka	4,88m ²
465	Pokój	9,13m ²
466	Pokój	9,17m ²
		61,33m ²



Piętro IV

Mieszkanie 17

Gdynia, Makuszyńskiego 48 - blok B