


RZUT MIESZKANIA skala 1:100

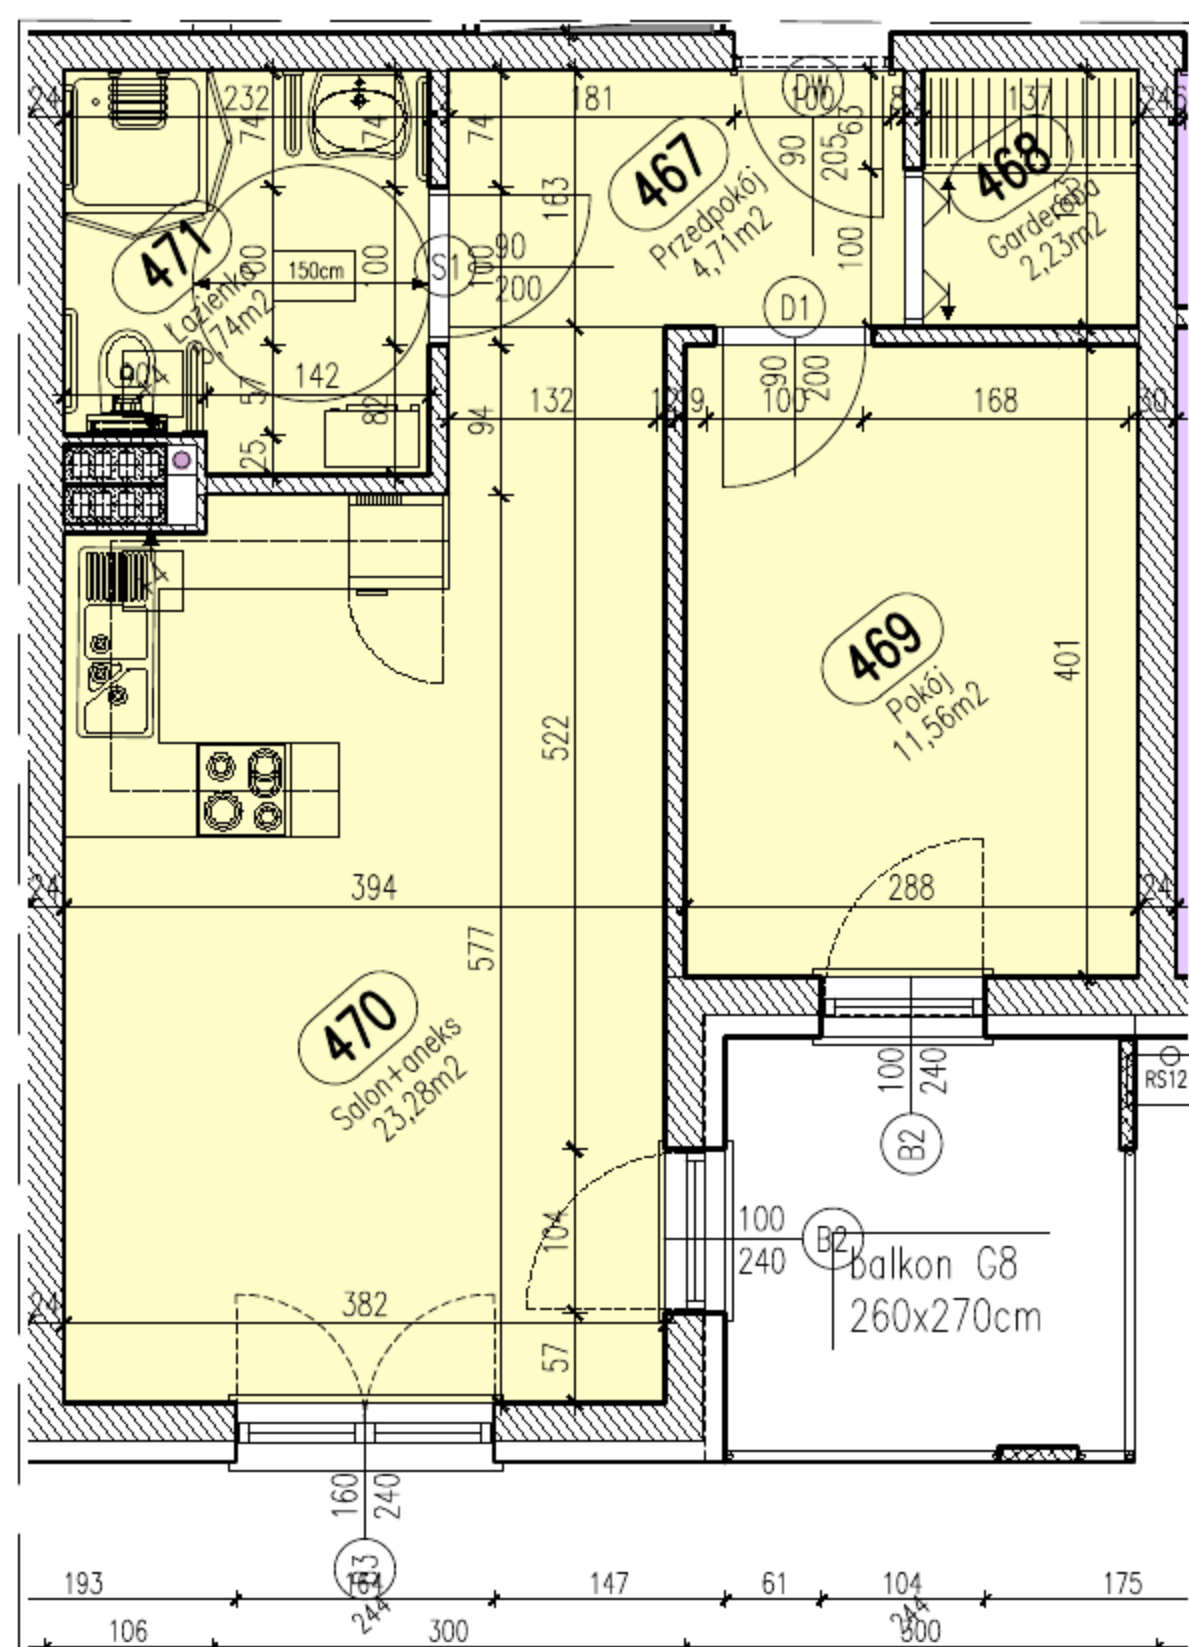


UWAGA: Podane wymiary balkonu dotyczą płyty balkonu, nie uwzględniają barierki i ścianek.



Biuro Sprzedaży Gdynia
ul. Świętojańska 116/2
81-388 Gdynia
Zadzwoń: 784 008 353

Położenie mieszkania w bloku skala 1:1000

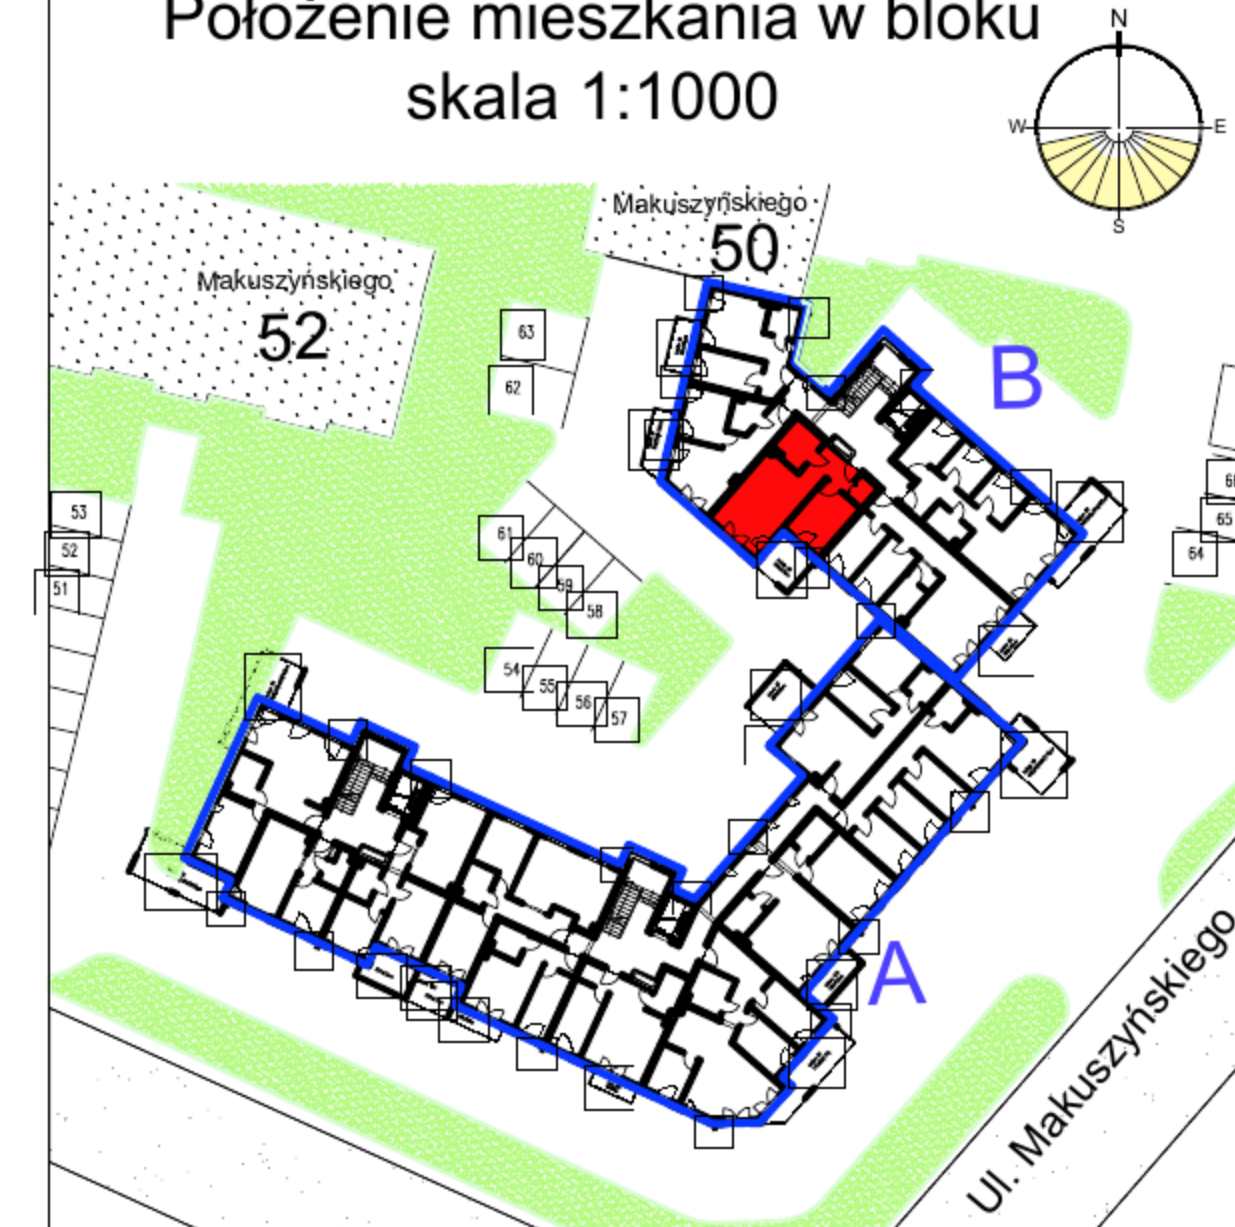

Mieszkanie 18 blok B

Zestawienie powierzchni

Numer	Nazwa	Powierzchnia
467	Przedpokój	4,71m ²
468	Garderoba	2,23m ²
469	Pokój	11,56m ²
470	Salon+aneks	23,28m ²
471	Łazienka	5,74m ²
		47,51m ²



Piętro IV

Mieszkanie 18

Gdynia, Makuszyńskiego 48 - blok B