




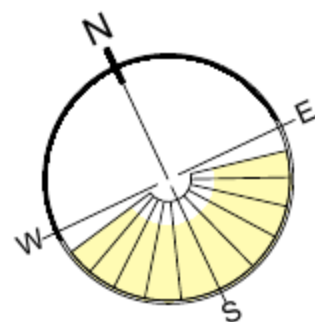

RZUT MIESZKANIA skala 1:100

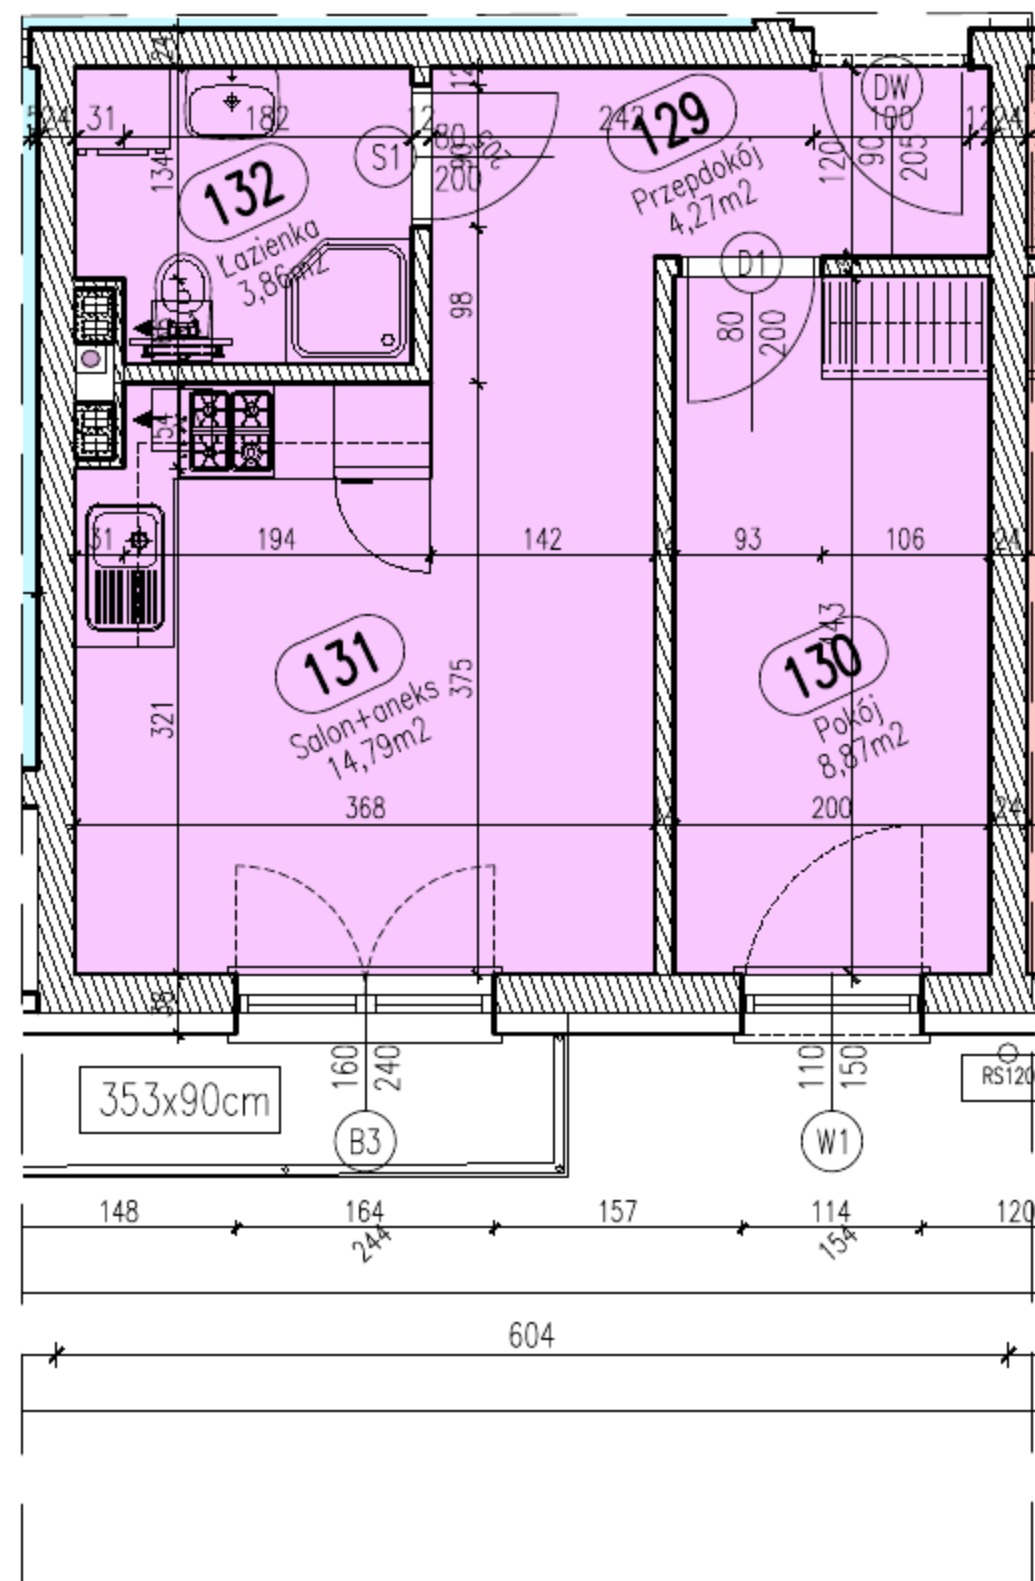

Położenie mieszkania w bloku skala 1:1000

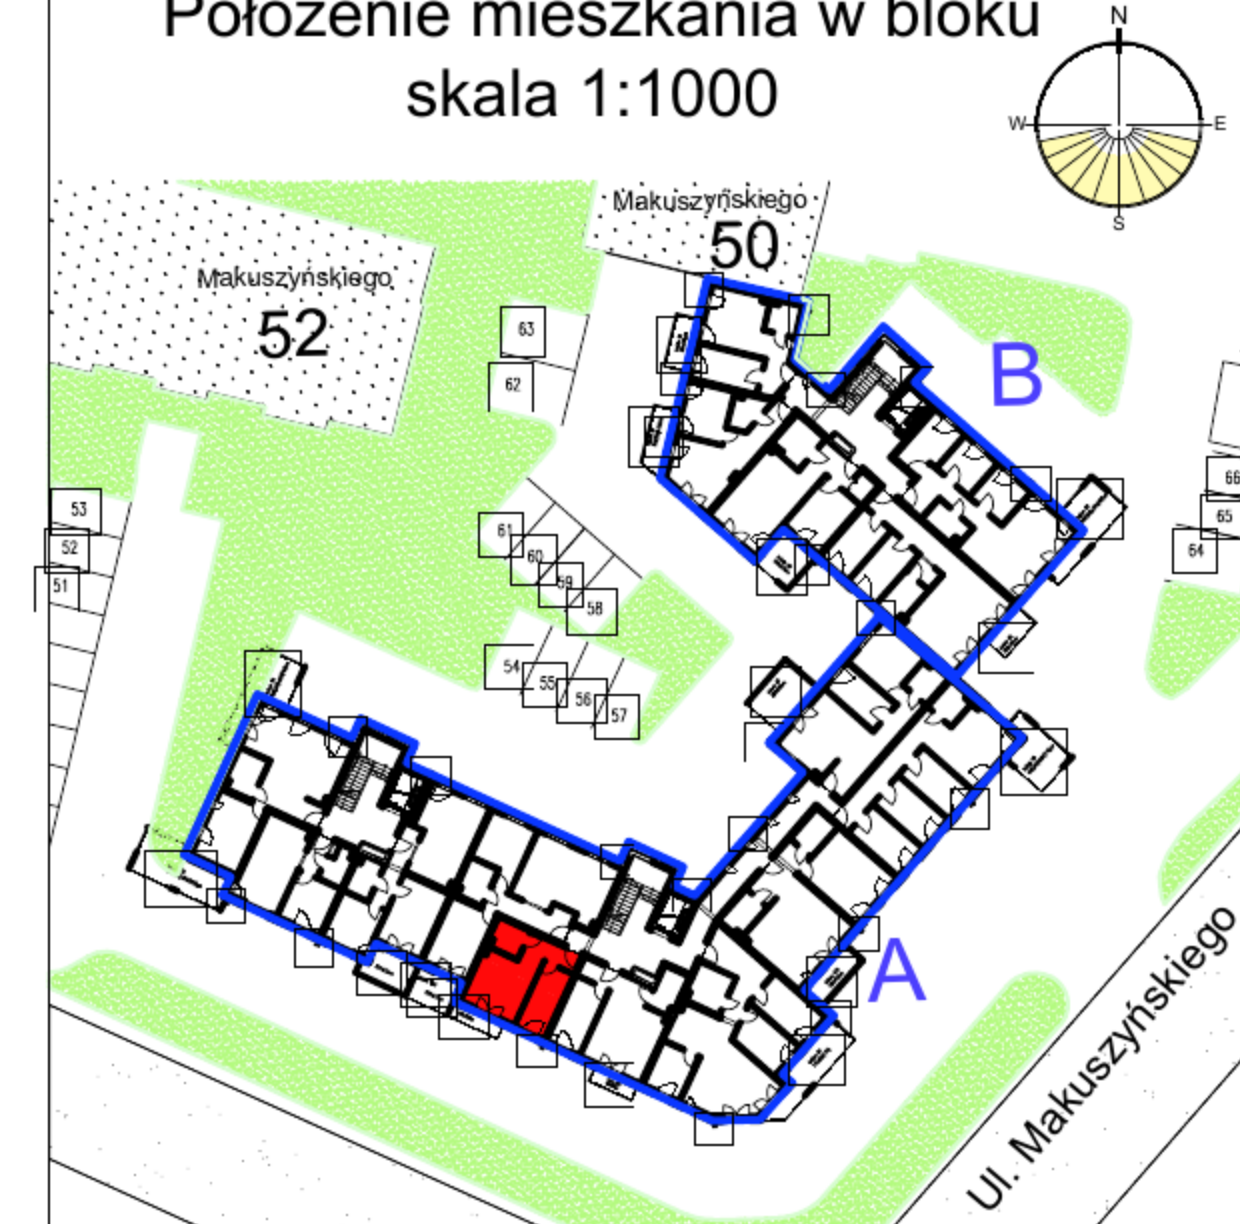

Mieszkanie 6 blok A

Zestawienie powierzchni

Numer	Nazwa	Powierzchnia
129	Przedszkój	4,27m ²
130	Pokój	8,87m ²
131	Salon+aneks	14,79m ²
132	Łazienka	3,86m ²
		31,79m ²



Piętro I

Mieszkanie 6

Gdynia, Makuszyńskiego 46 - blok A



Biuro Sprzedaży Gdynia
ul. Świętojańska 116/2
81-388 Gdynia
Zadzwoń: 784 008 353

UWAGA: Podane wymiary balkonu dotyczą płyty balkonu, nie uwzględniają barierki i ścianek.