




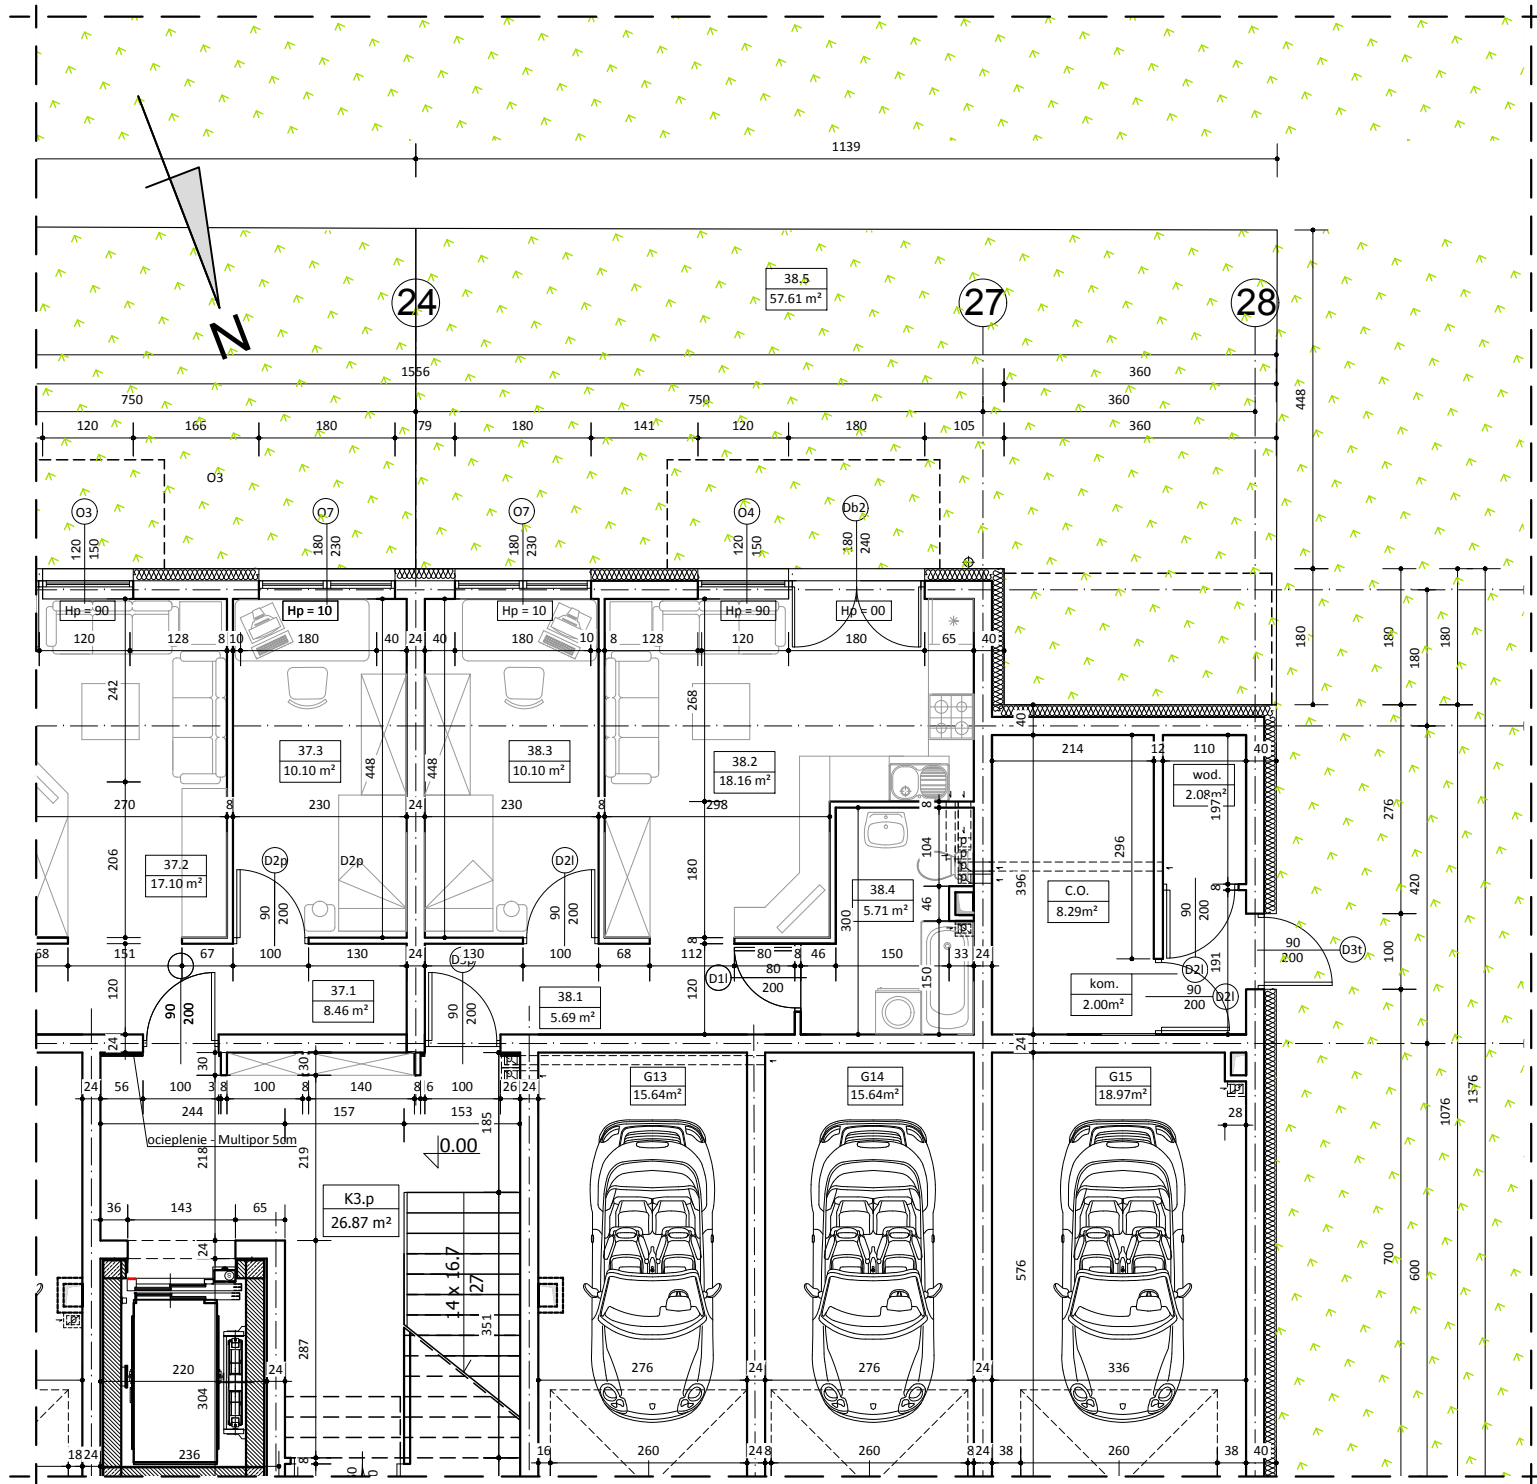

BUDYNEK NR 2 LOKAL NR 38

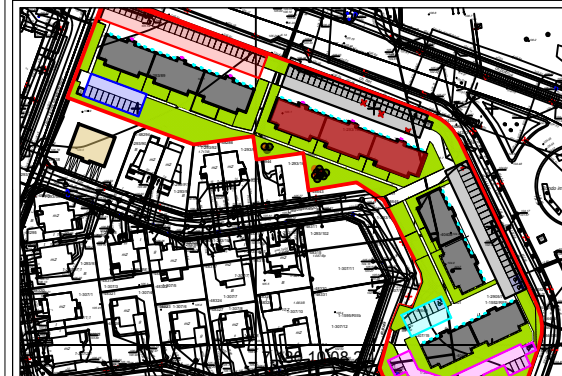

PARTER

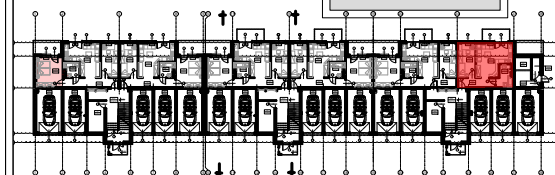

WYKAZ POMIESZCZEŃ

L.p.	NAZWA POMIESZCZENIA	m ²
38.1	KOMUNIKACJA	5.69
38.2	POKÓJ DZIENNY + ANEKS KUCH.	18.16
38.3	POKÓJ SYPIALNY	10.10
38.4	ŁAZIENKA	5.71
RAZEM:		39.66
38.5	OGRÓD	57.61

UWAGA:
WYMIARY POMIESZCZEŃ ZOSTAŁY PODANE W ŚWIETLE ŚCIAN WYPRAWIONYCH TYNKIEM
WIZYTÓWKĄ LOKALU ZOSTAŁA WYKONANA NA PODSTAWIE PROJEKTU KONCEPCYJNEGO I
NIE JEST PODSTAWĄ DO ZAWARCIA UMOWY KUPNA/SPRZEDAŻY LOKALU