



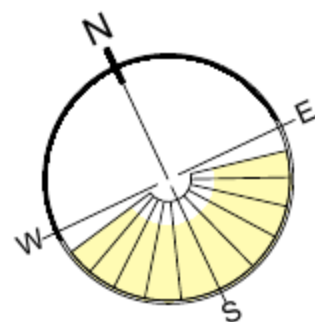


RZUT MIESZKANIA skala 1:100

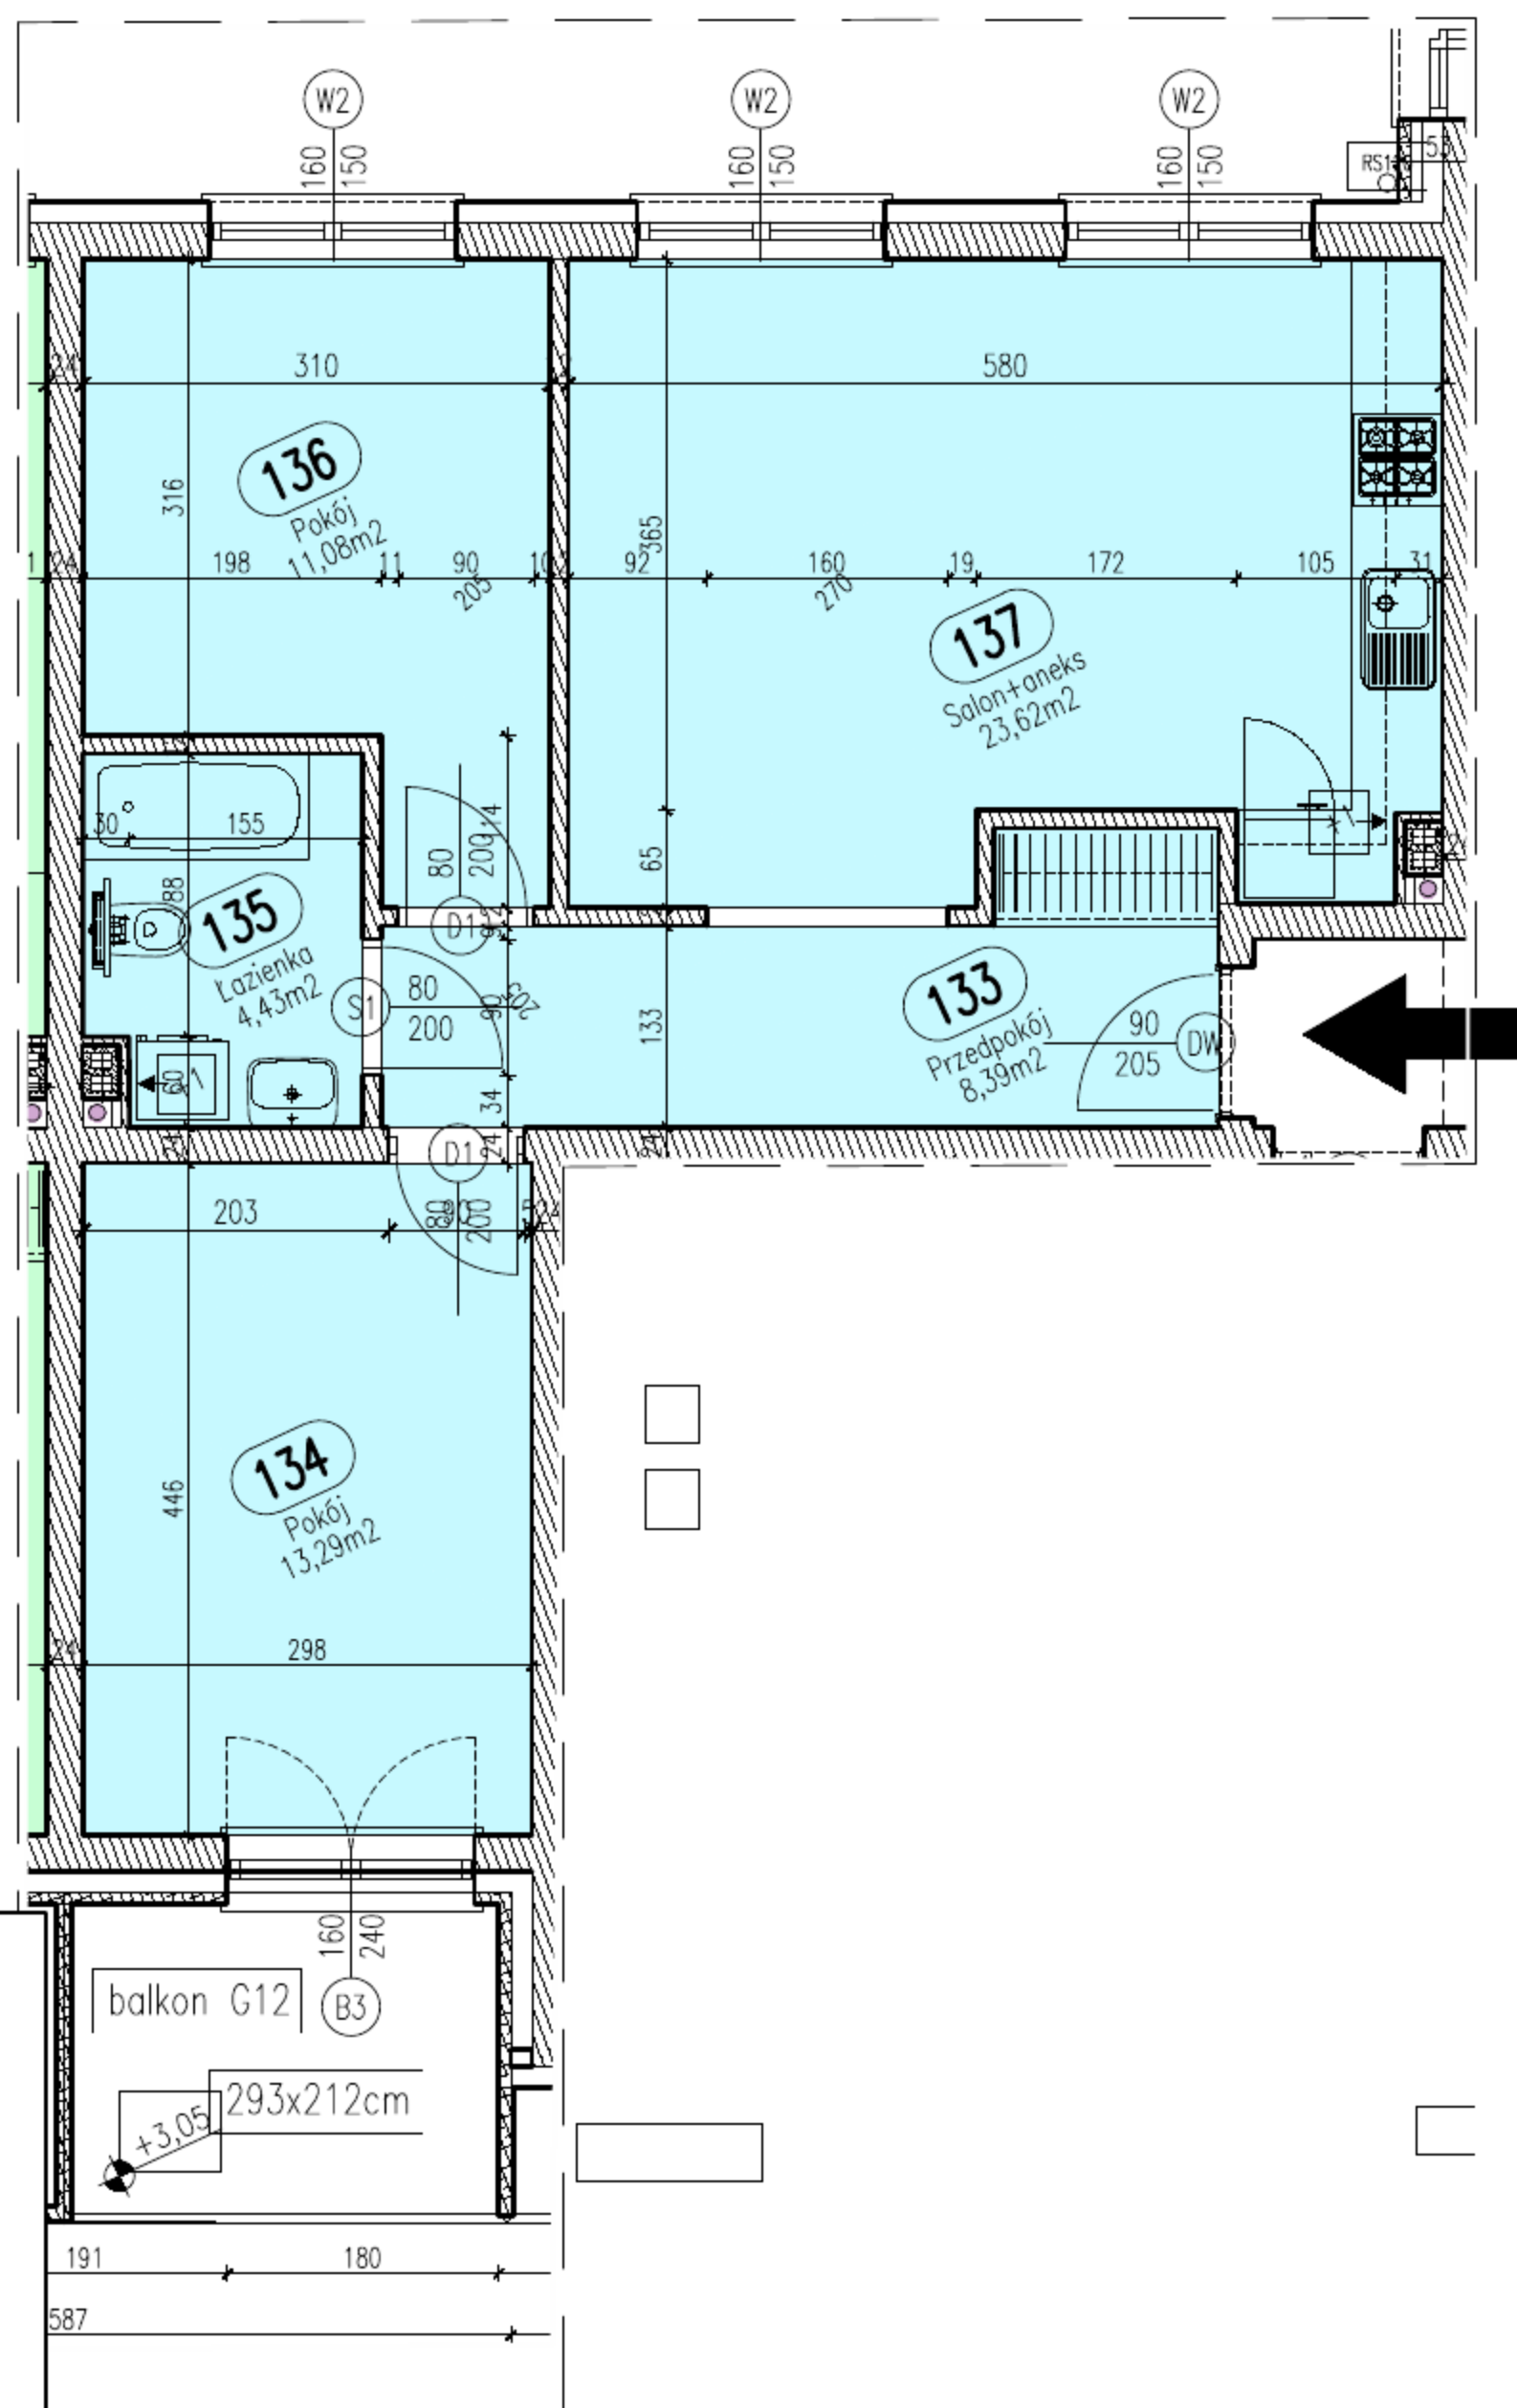

TYSZKIEWICZ
NIERUCHOMOŚCI

Biuro Sprzedaży Gdynia
ul. Świętojańska 116/2
81-388 Gdynia
Zadzwoń: 784 008 353

Położenie mieszkania w bloku skala 1:1000

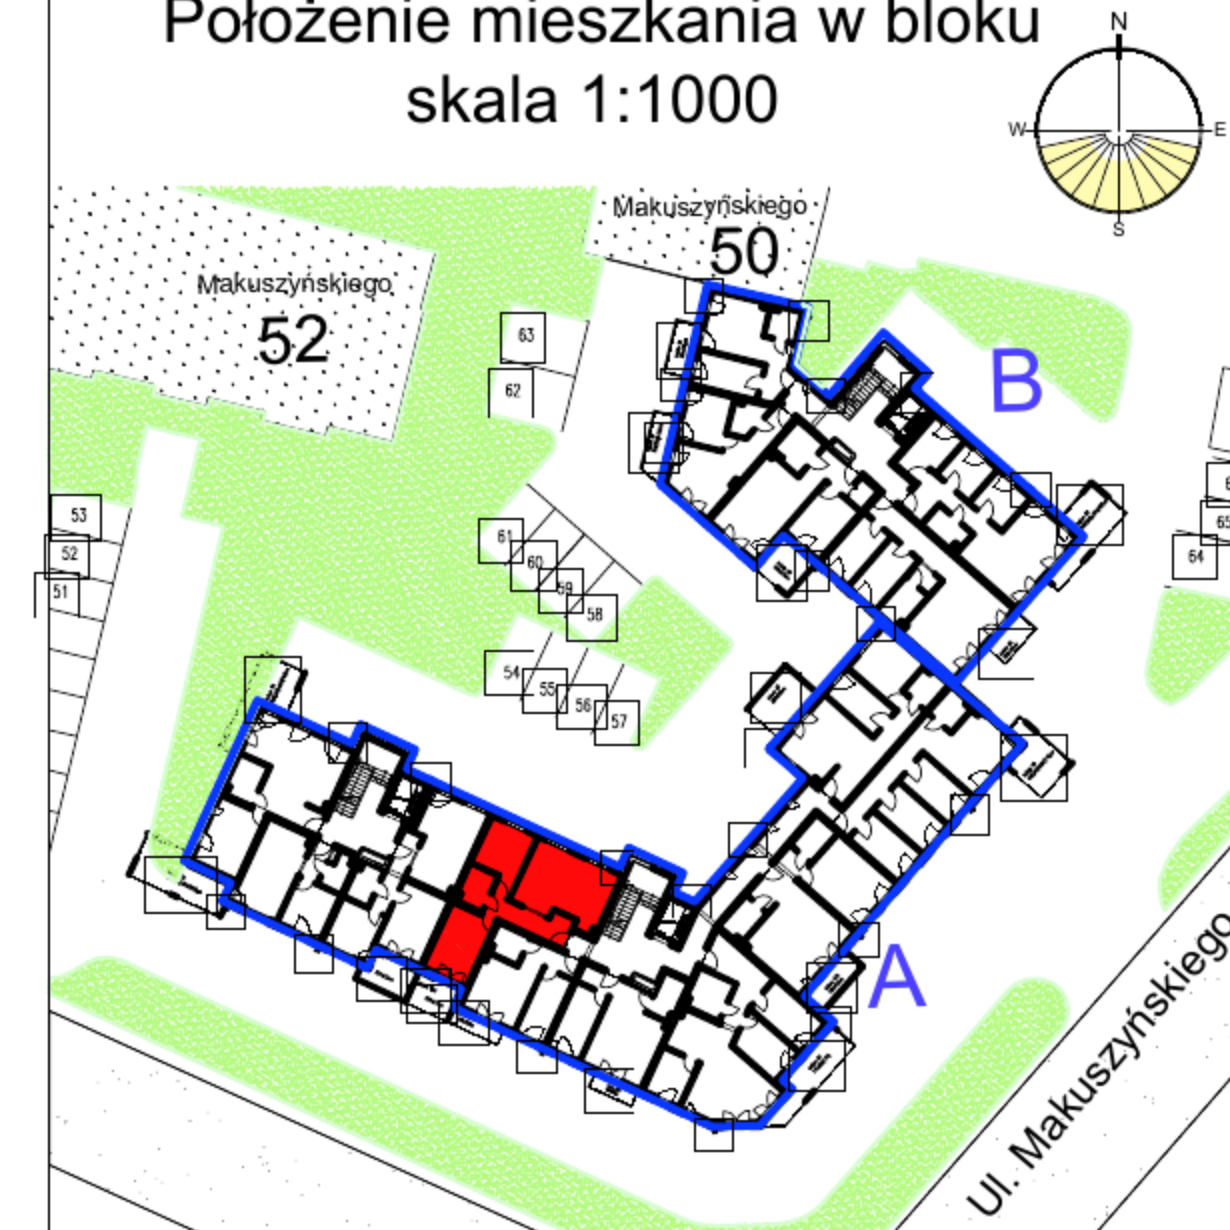

Mieszkanie 7 blok A

Zestawienie powierzchni

Numer	Nazwa	Powierzchnia
133	Przedpokój	8,39m²
134	Pokój	13,29m²
135	Łazienka	4,43m²
136	Pokój	11,08m²
137	Salon+aneks	23,62m²
		60,80m²



Piętro I

Mieszkanie 7

Gdynia, Makuszyńskiego 46 - blok A