


RZUT MIESZKANIA skala 1:100

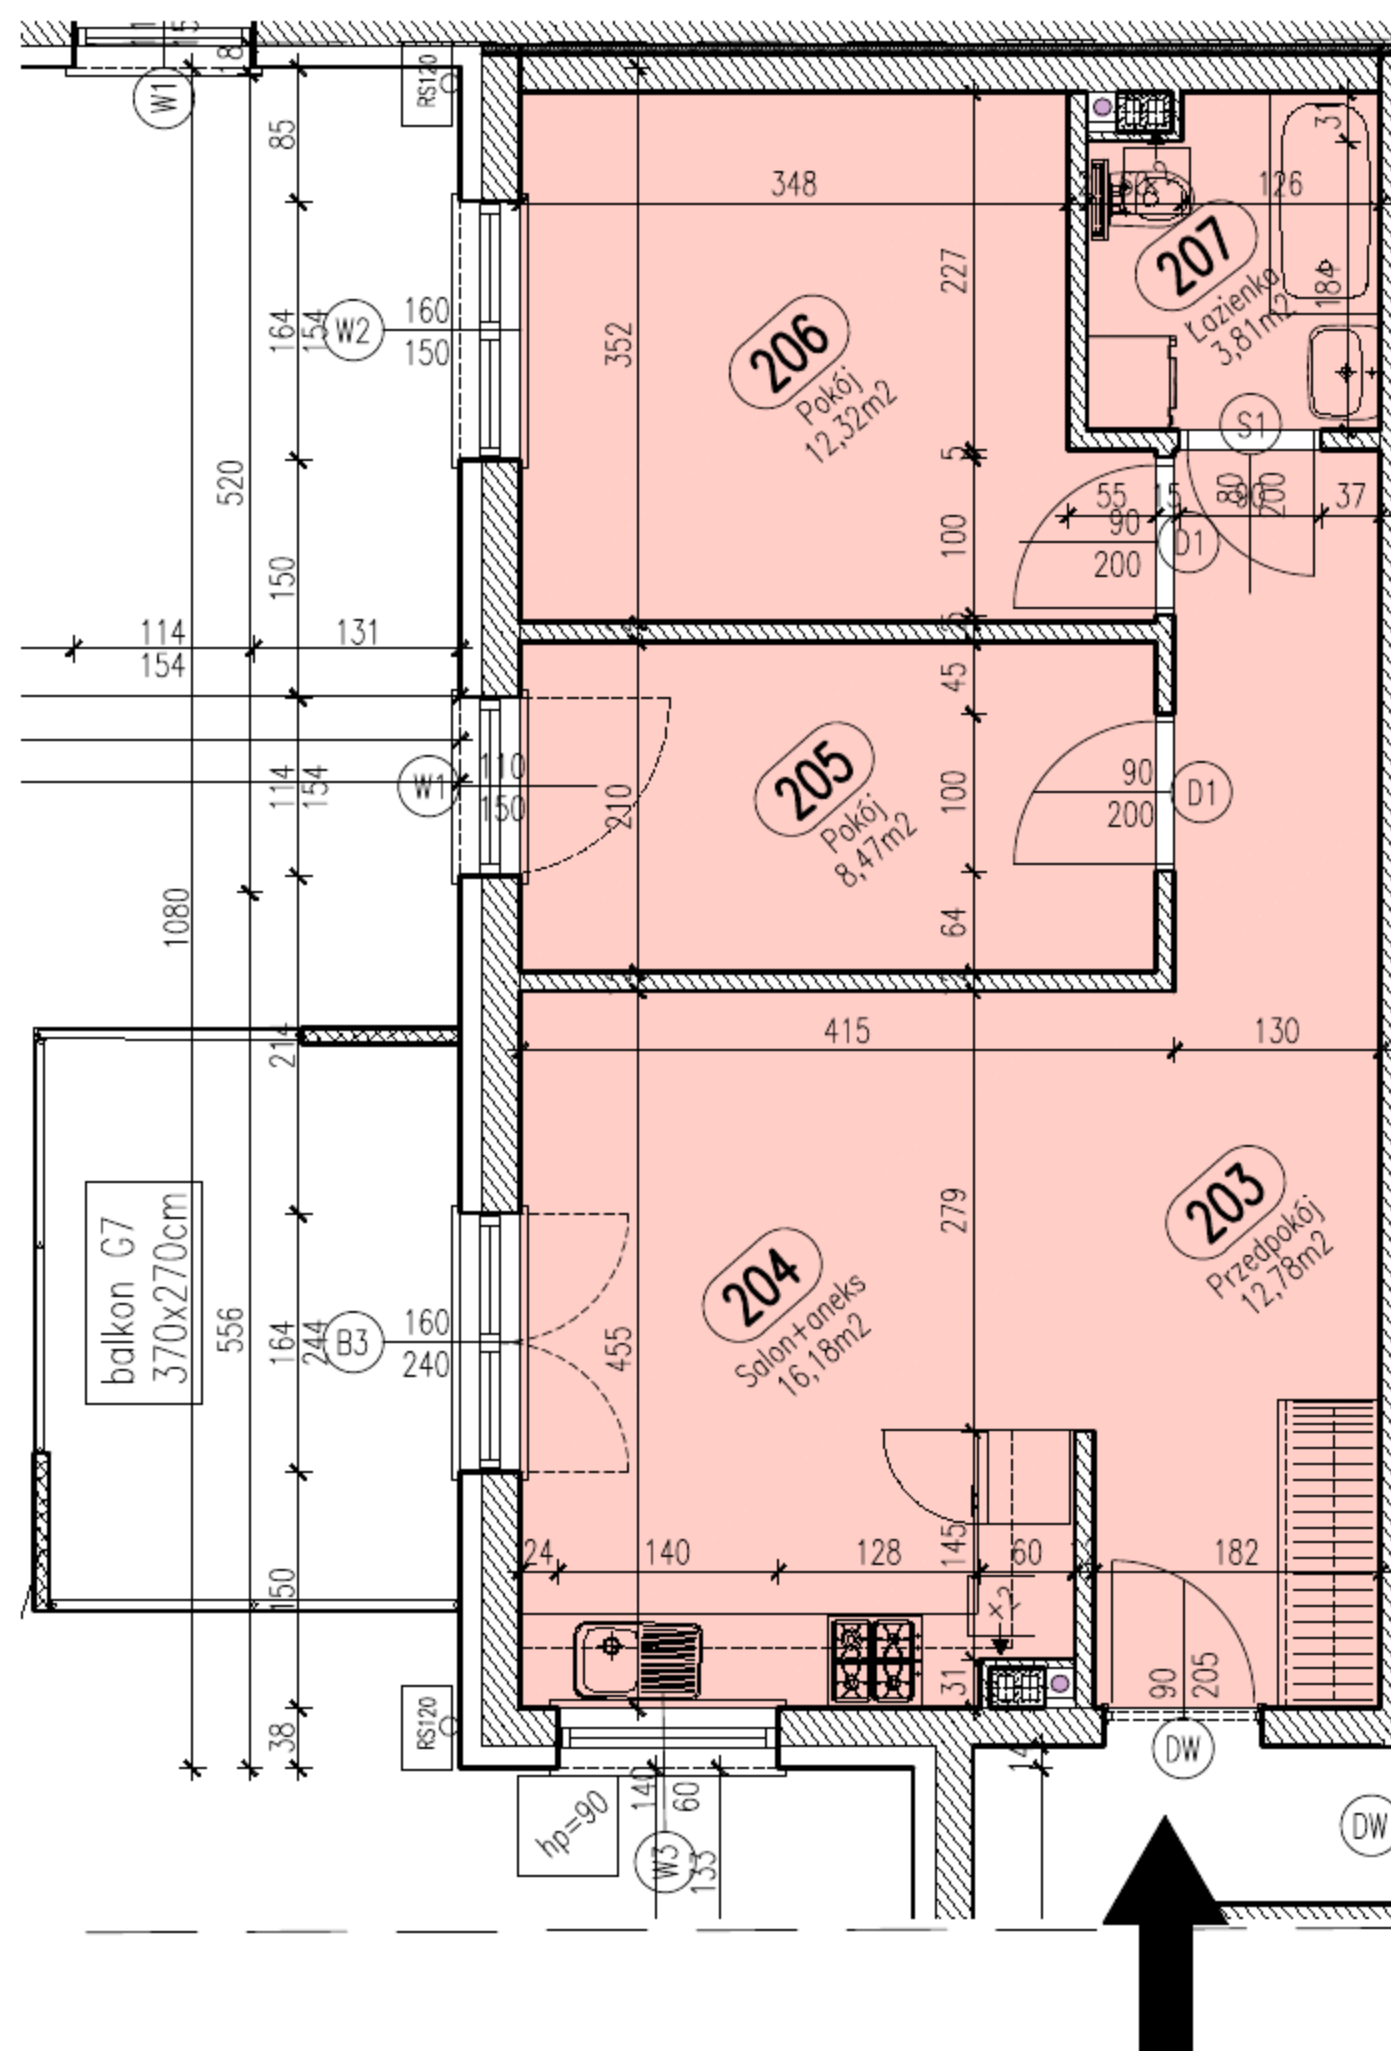


UWAGA: Podane wymiary balkonu dotyczą płyty balkonu, nie uwzględniają barierki i ścianek.



Biuro Sprzedaży Gdynia
ul. Świętojańska 116/2
81-388 Gdynia
Zadzwoń: 784 008 353

Położenie mieszkania w bloku skala 1:1000

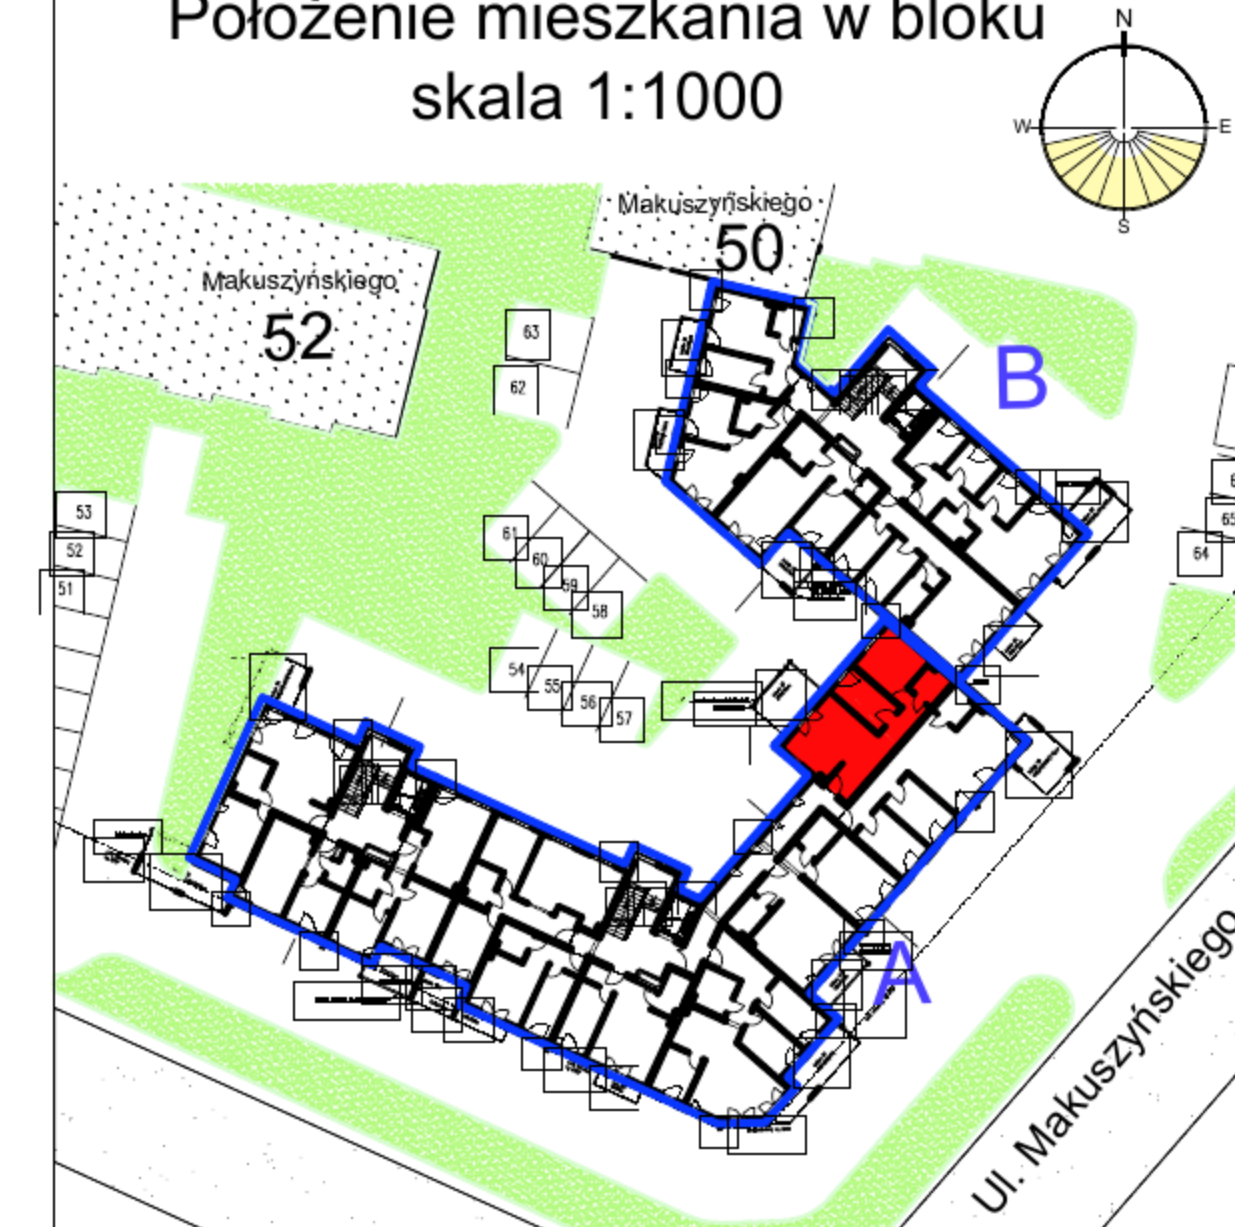

Mieszkanie 8 blok A

Zestawienie powierzchni

Numer	Nazwa	Powierzchnia
203	Przedpokój	12,78m ²
204	Salon+aneks	16,18m ²
205	Pokój	8,47m ²
206	Pokój	12,32m ²
207	Łazienka	3,81m ²
		53,56m ²



Piętro II

Mieszkanie 8

Gdynia, Makuszyńskiego 46 - blok A